


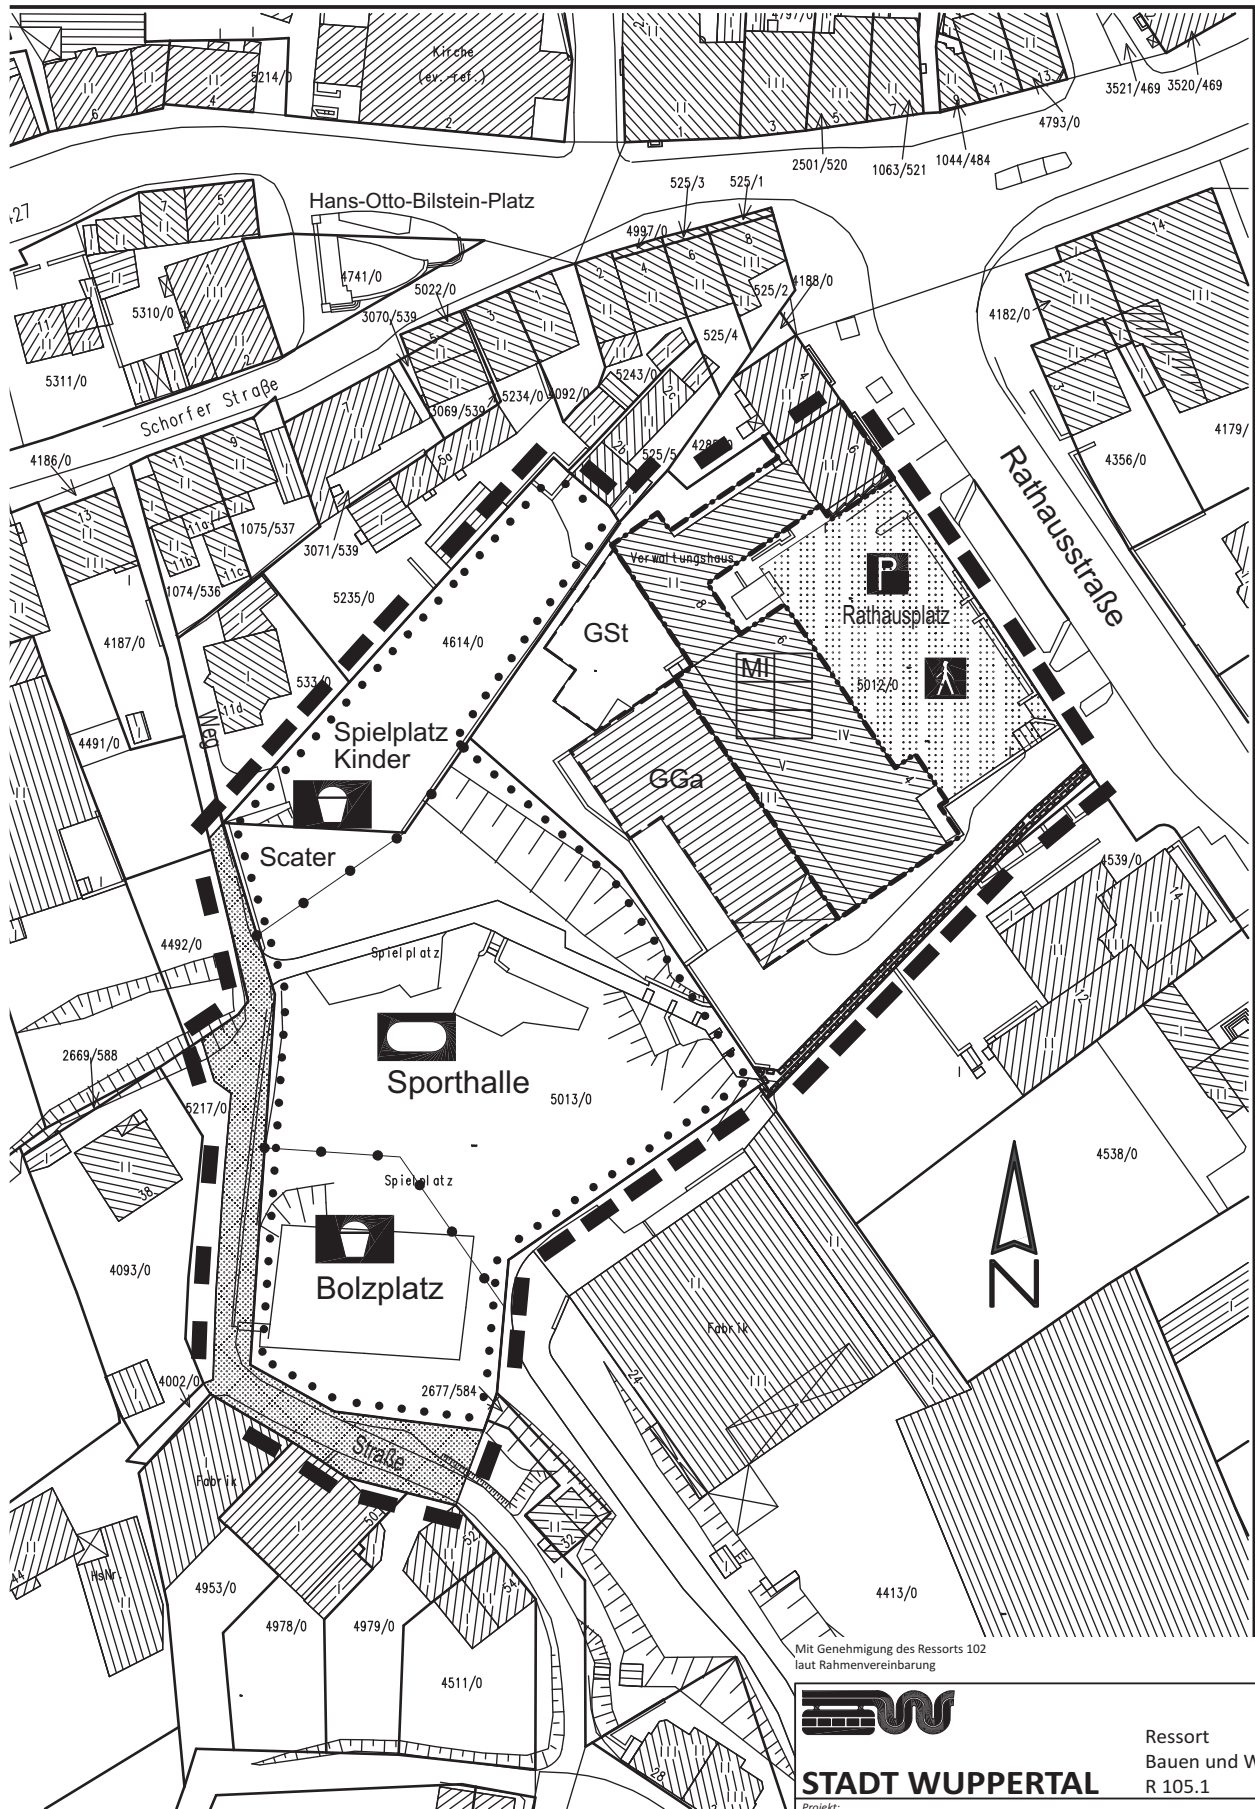

Mit Genehmigung des Ressorts 102
laut Rahmenvereinbarung



STADT WUPPERTAL

Ressort
Bauen und Wohnen
R 105.1

Projekt:
Bebauungsplan 1112
- Sportzentrum Unterkirchen -
Aufhebung des Aufstellungsbeschlusses

Maßstab: ohne	Bearbeitet: Kerkhoff	Gezeichnet: Tkocz	Datum: 2015-05-15
Plan-Nr.: 1112_Aufhebung-tko-2015-05-15.cdr			