


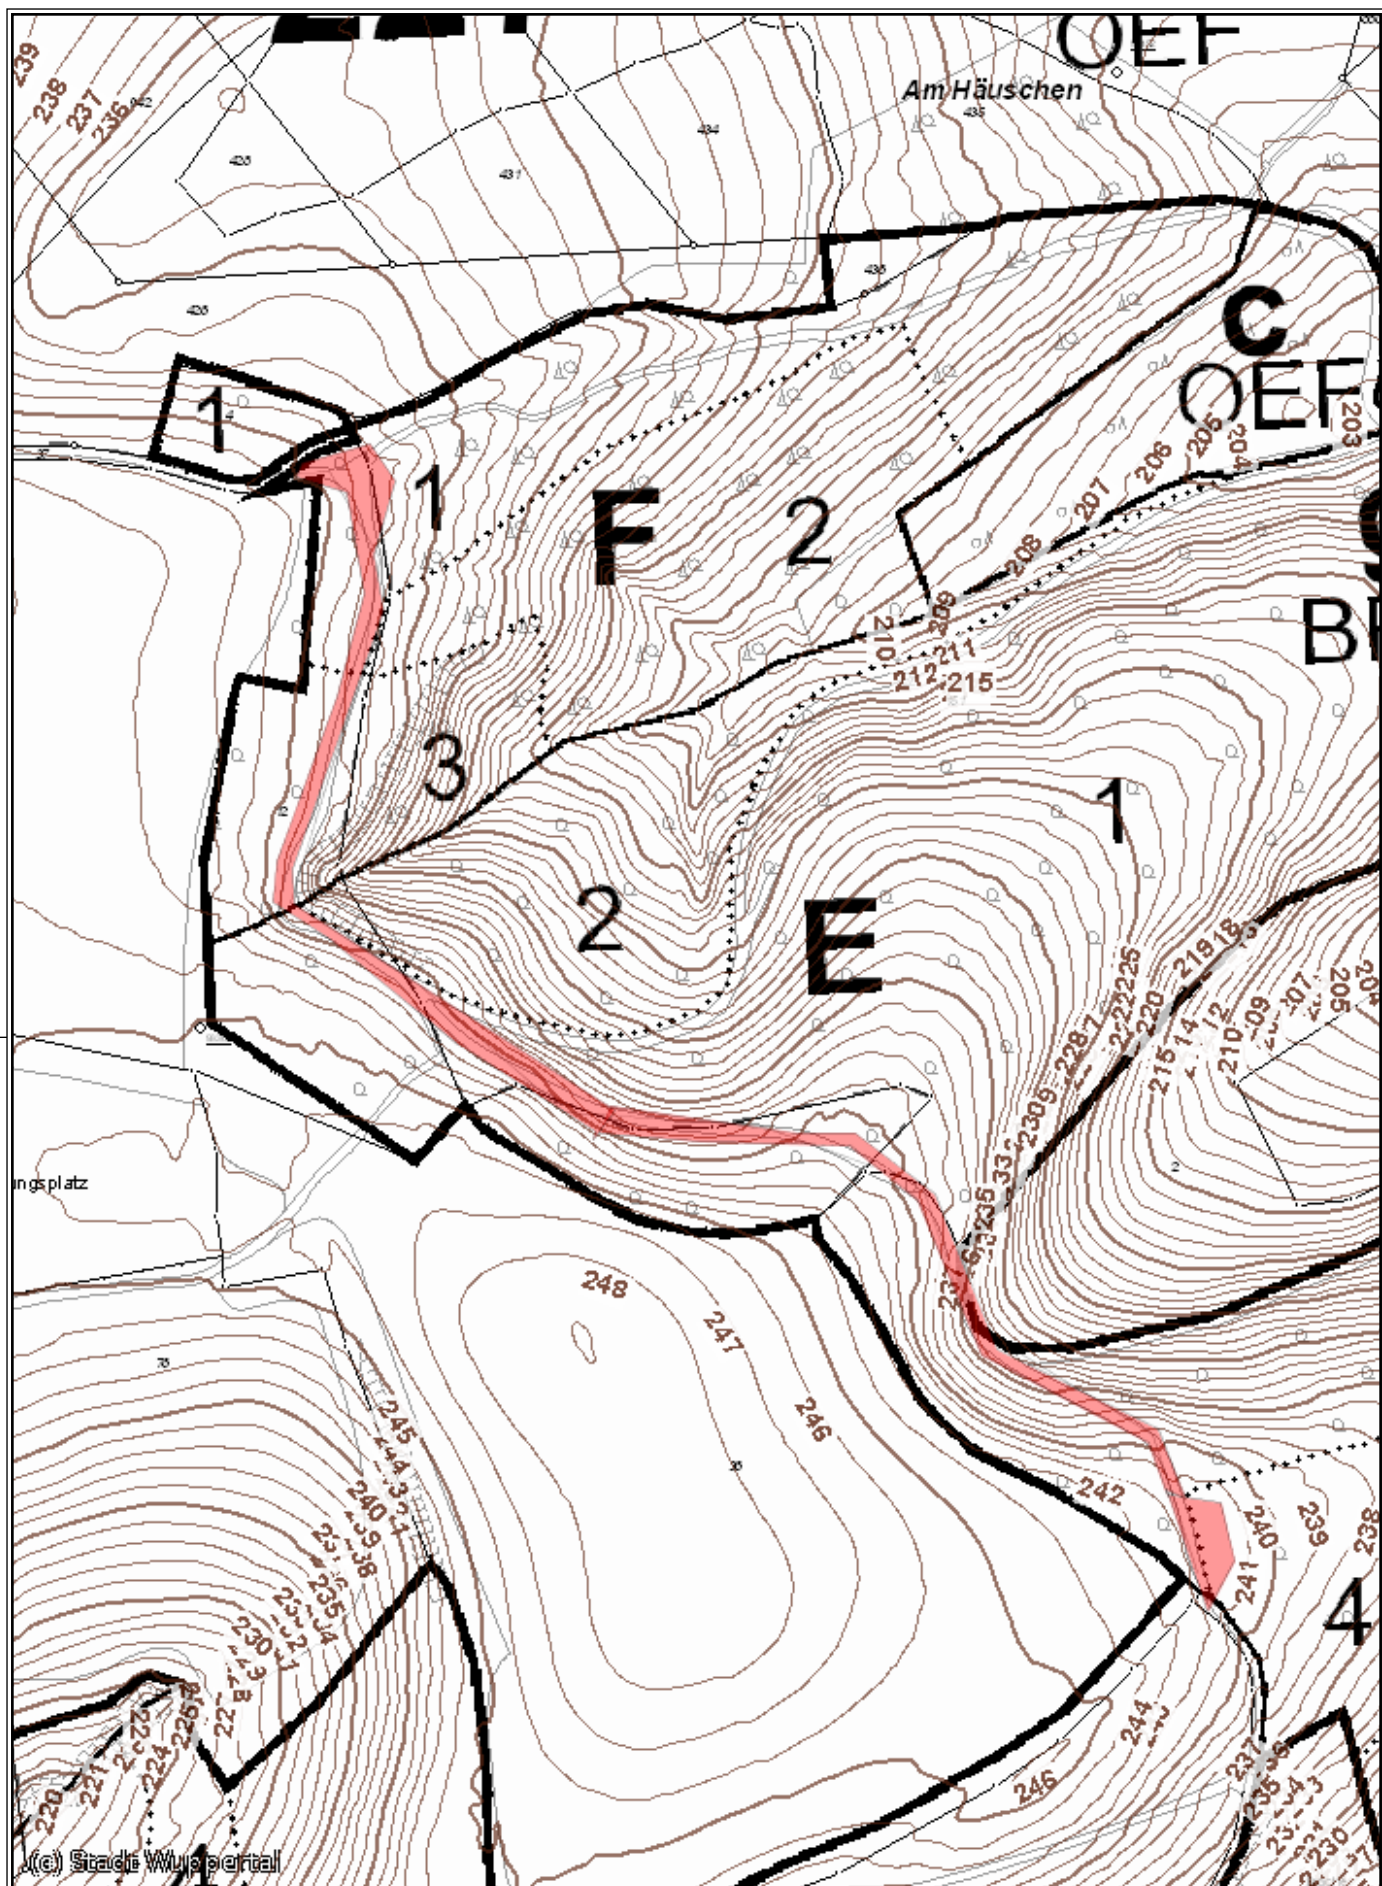

(c) Stadt Wuppertal



Herausgeber:
Stadt Wuppertal
Ressort Vermessung, Katasteramt und Geodaten

Wegegrundüberholung Eskesberg mit Wendeplatz 460 lfm

Maßstab 1:2000

Erstellt am 17.02.2015

Dieser Ausdruck ist gesetzlich geschützt.

Vervielfältigungen, Umarbeiten, Veröffentlichungen oder die Weitergabe an Dritte nur mit Zustimmung des Herausgebers, ausgenommen Vervielfältigungen und Umarbeitungen zur innerbetrieblichen Verwendung bei Behörden oder zum eigenen Gebrauch.