


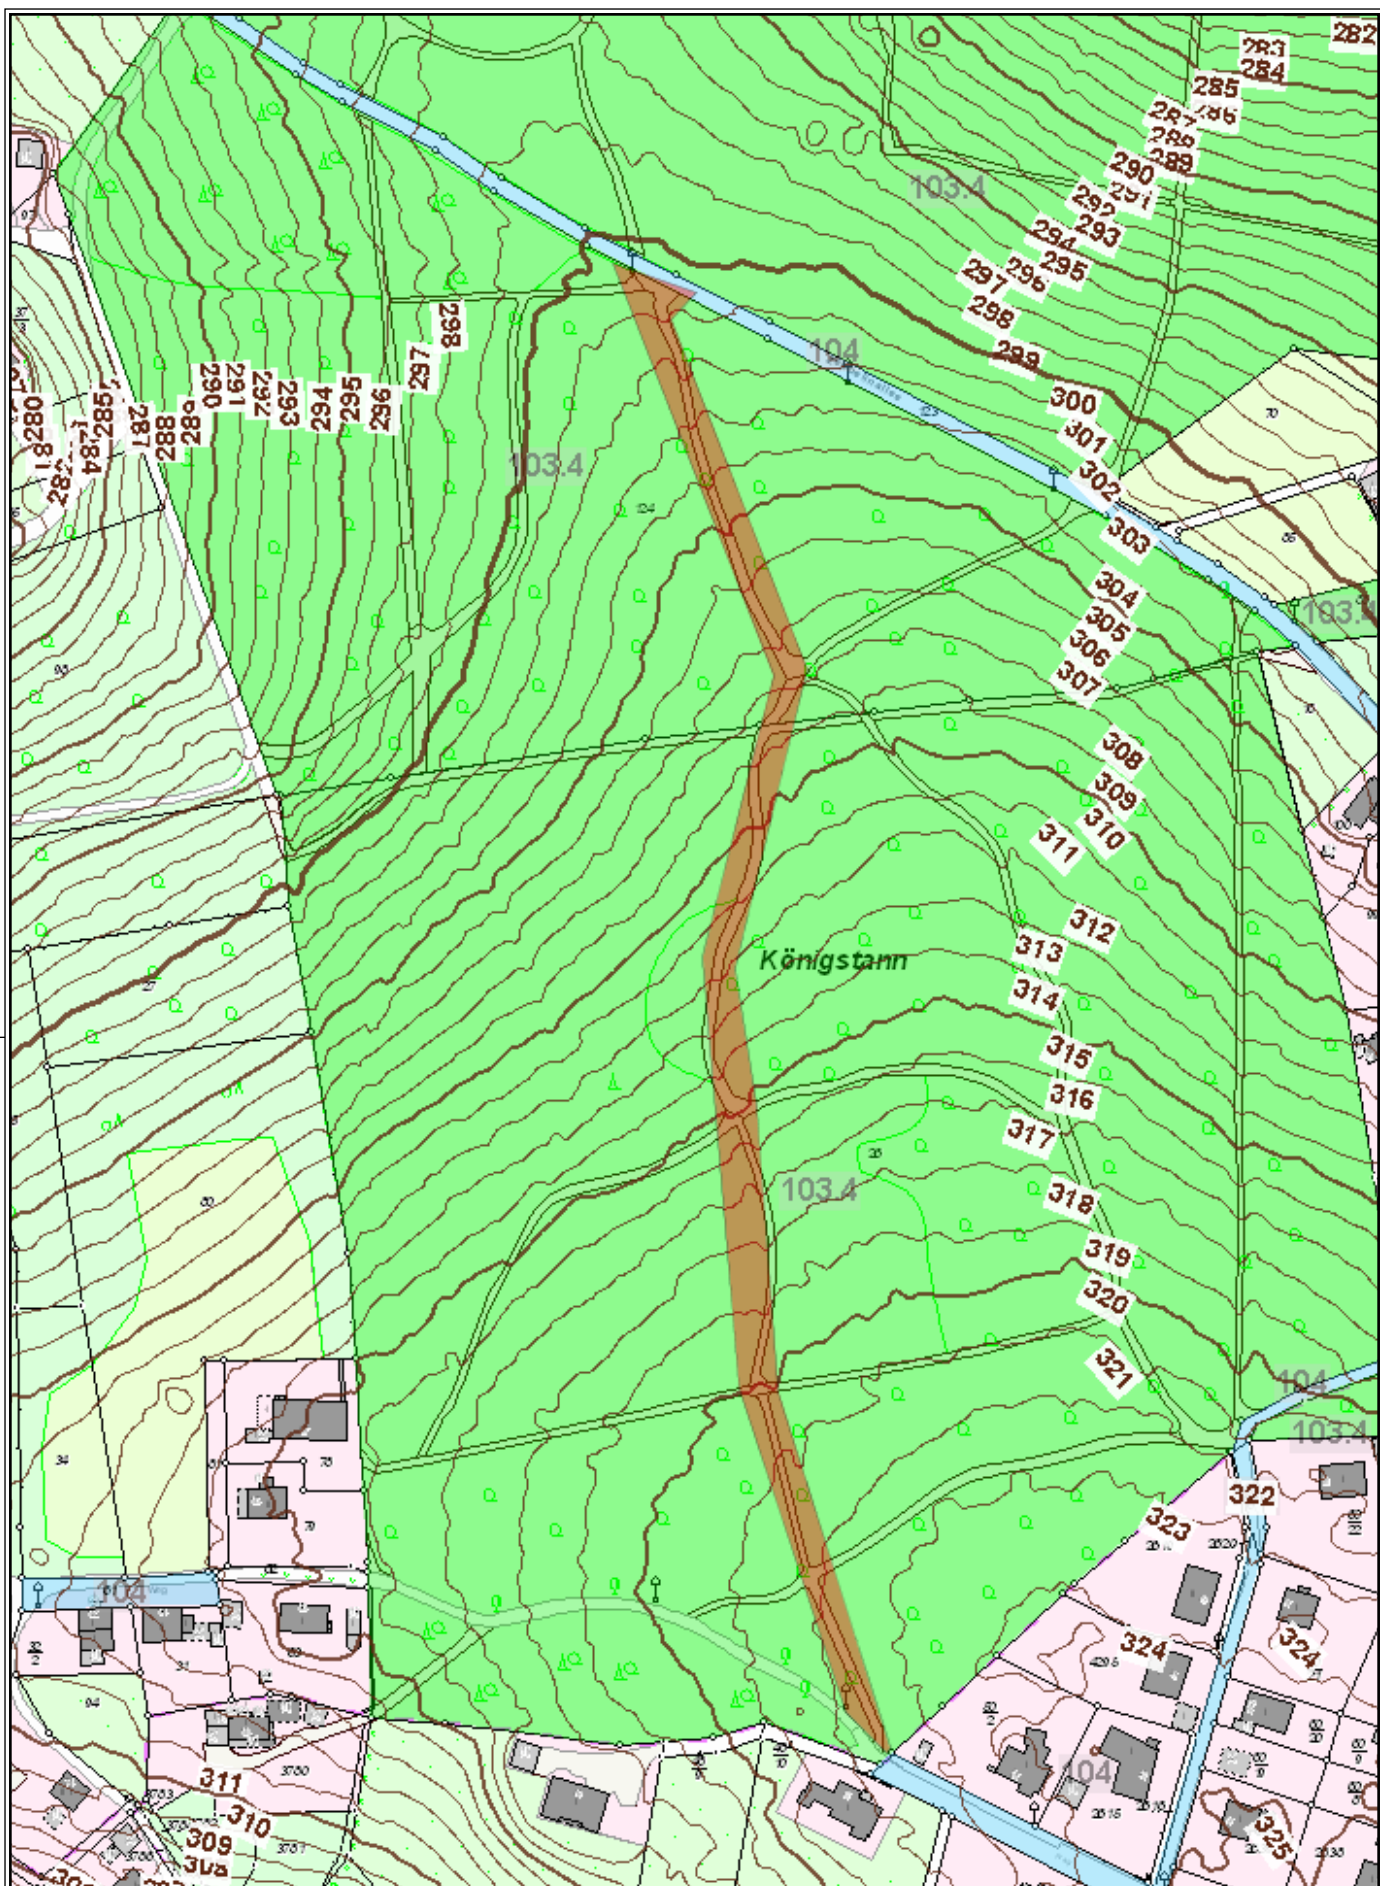

Herausgeber:
Stadt Wuppertal
Ressort Vermessung, Katasteramt und Geodaten

Wegegrundüberholung Obere Ruthenbeck - Zeppelinallee
400 m lang, 21 m Höhenunterschied - 5 % Steigung

Maßstab 1:2000

Erstellt am 06.02.2015

Dieser Ausdruck ist gesetzlich geschützt.

Vervielfältigungen, Umarbeiten, Veröffentlichungen oder die Weitergabe an Dritte nur mit Zustimmung des Herausgebers, ausgenommen Vervielfältigungen und Umarbeitungen zur innerbetrieblichen Verwendung bei Behörden oder zum eigenen Gebrauch.