


Bestand:

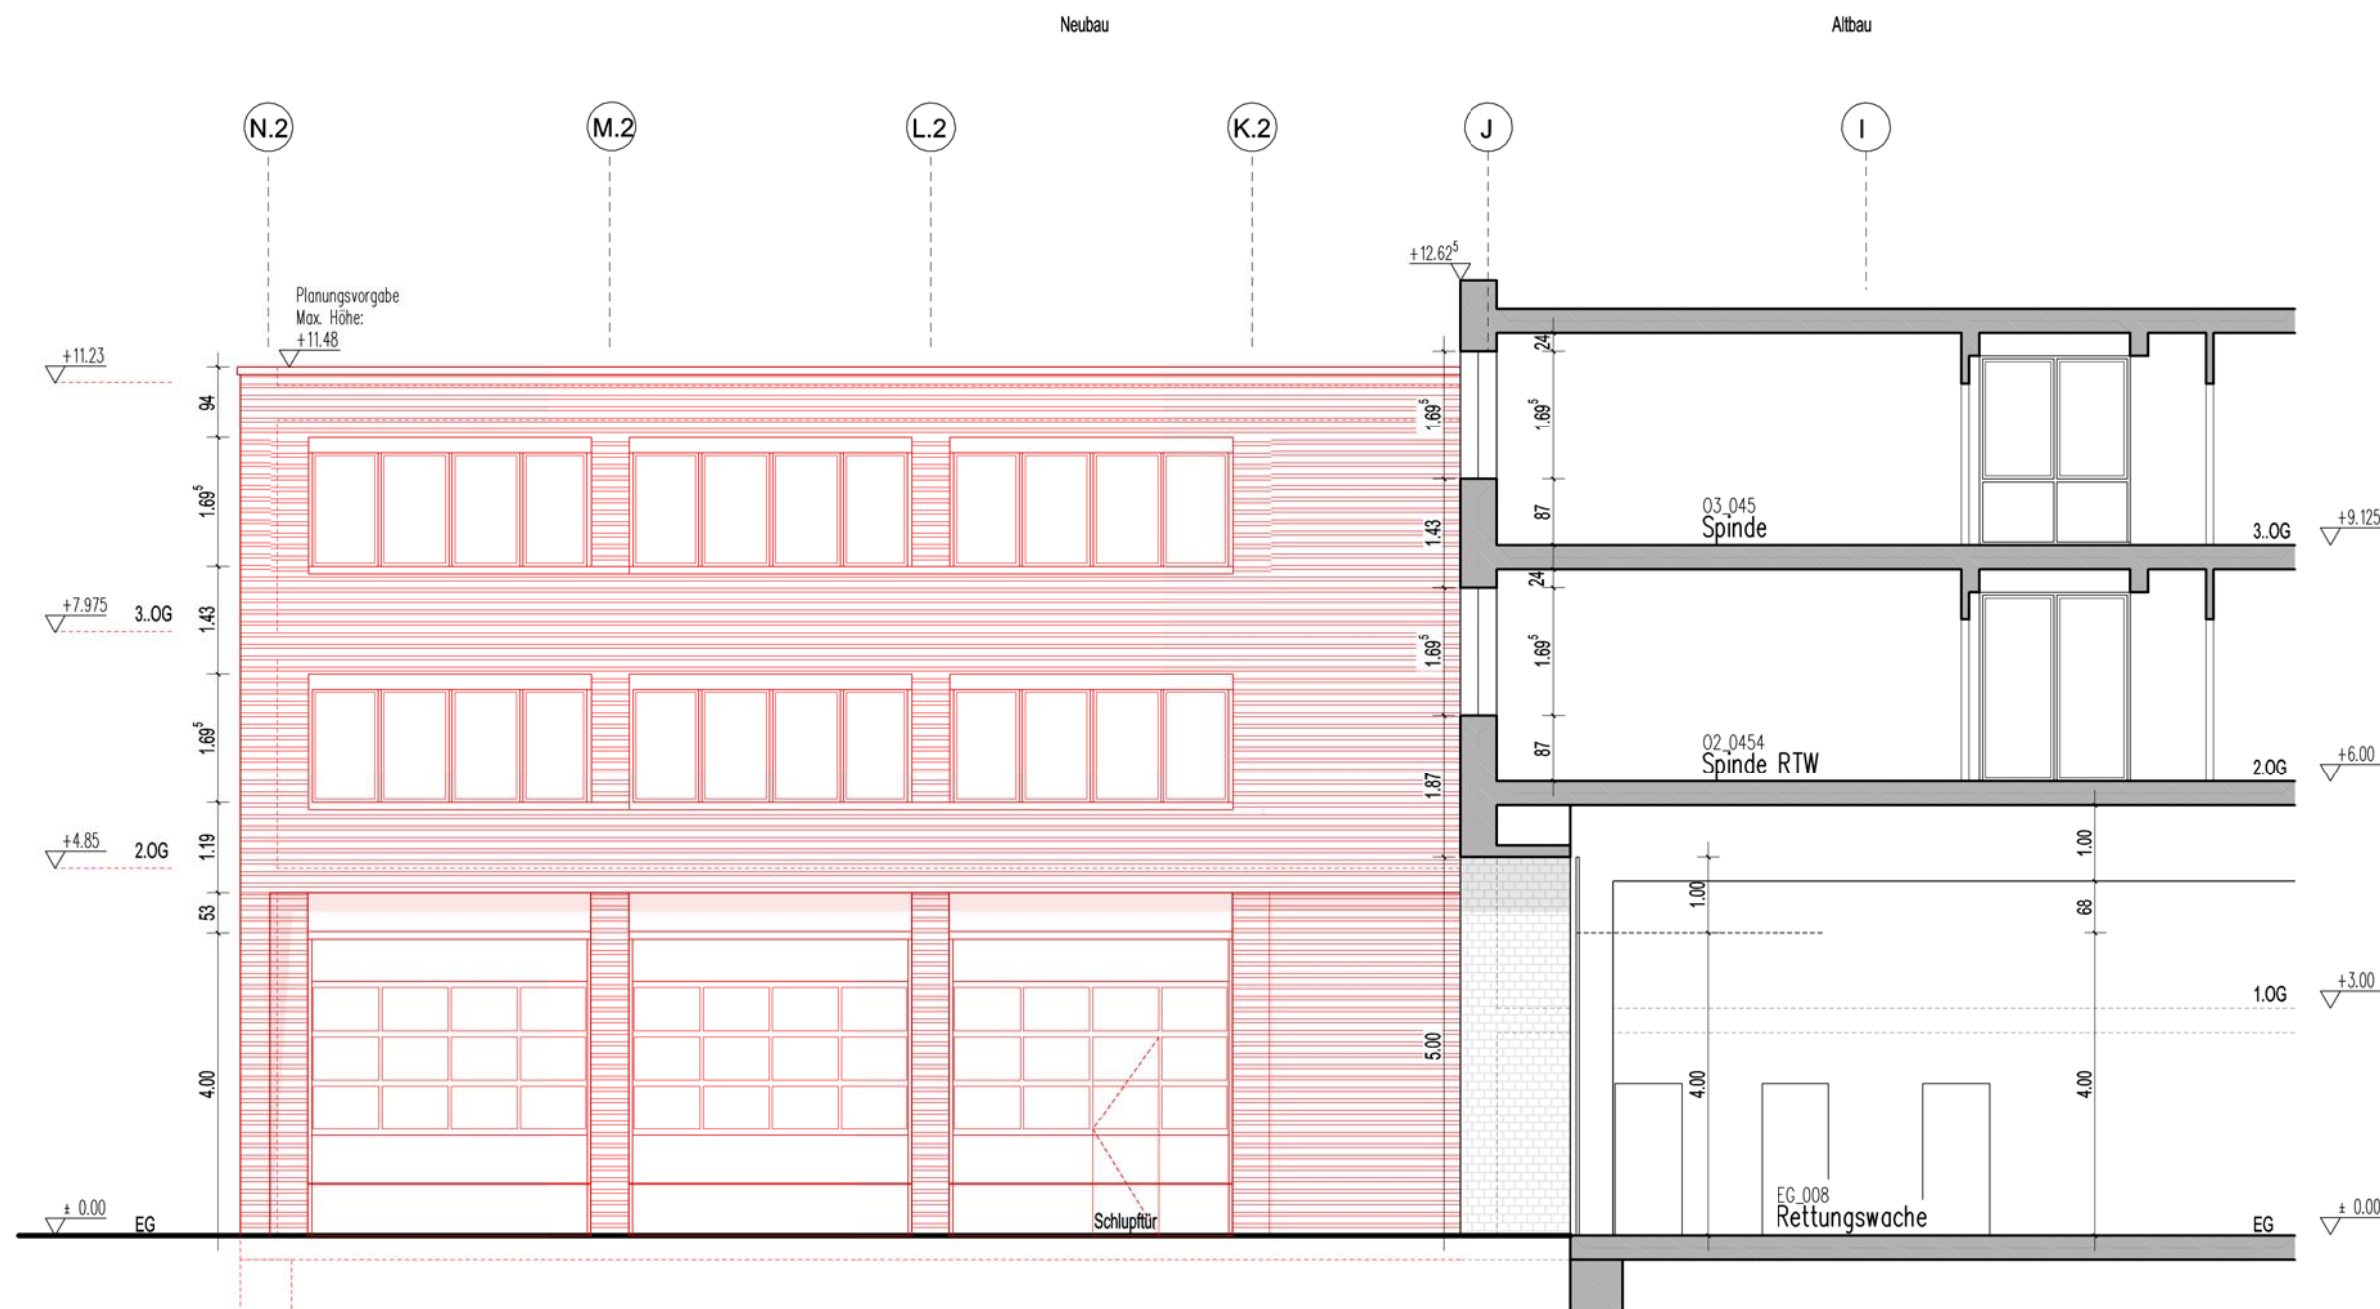

büro360°
Rundum Planung und Architektur

Dipl.-Ing. Stephan Müller
Architekt AK NW
Dipl.-Ing. Marek Lehnort


Friedrich-Engels-Allee 160
42285 Wuppertal

Telefon 0202.946495-0
Telefax 0202.946495-15
Email info@b-360.de

NEF-Station2
Erweiterung Feuer- und Rettungswache Barmen
Waldeckstr. 14, 42289 Wuppertal

Ansicht Süd (Hof)
M 1:100

22.05.2015

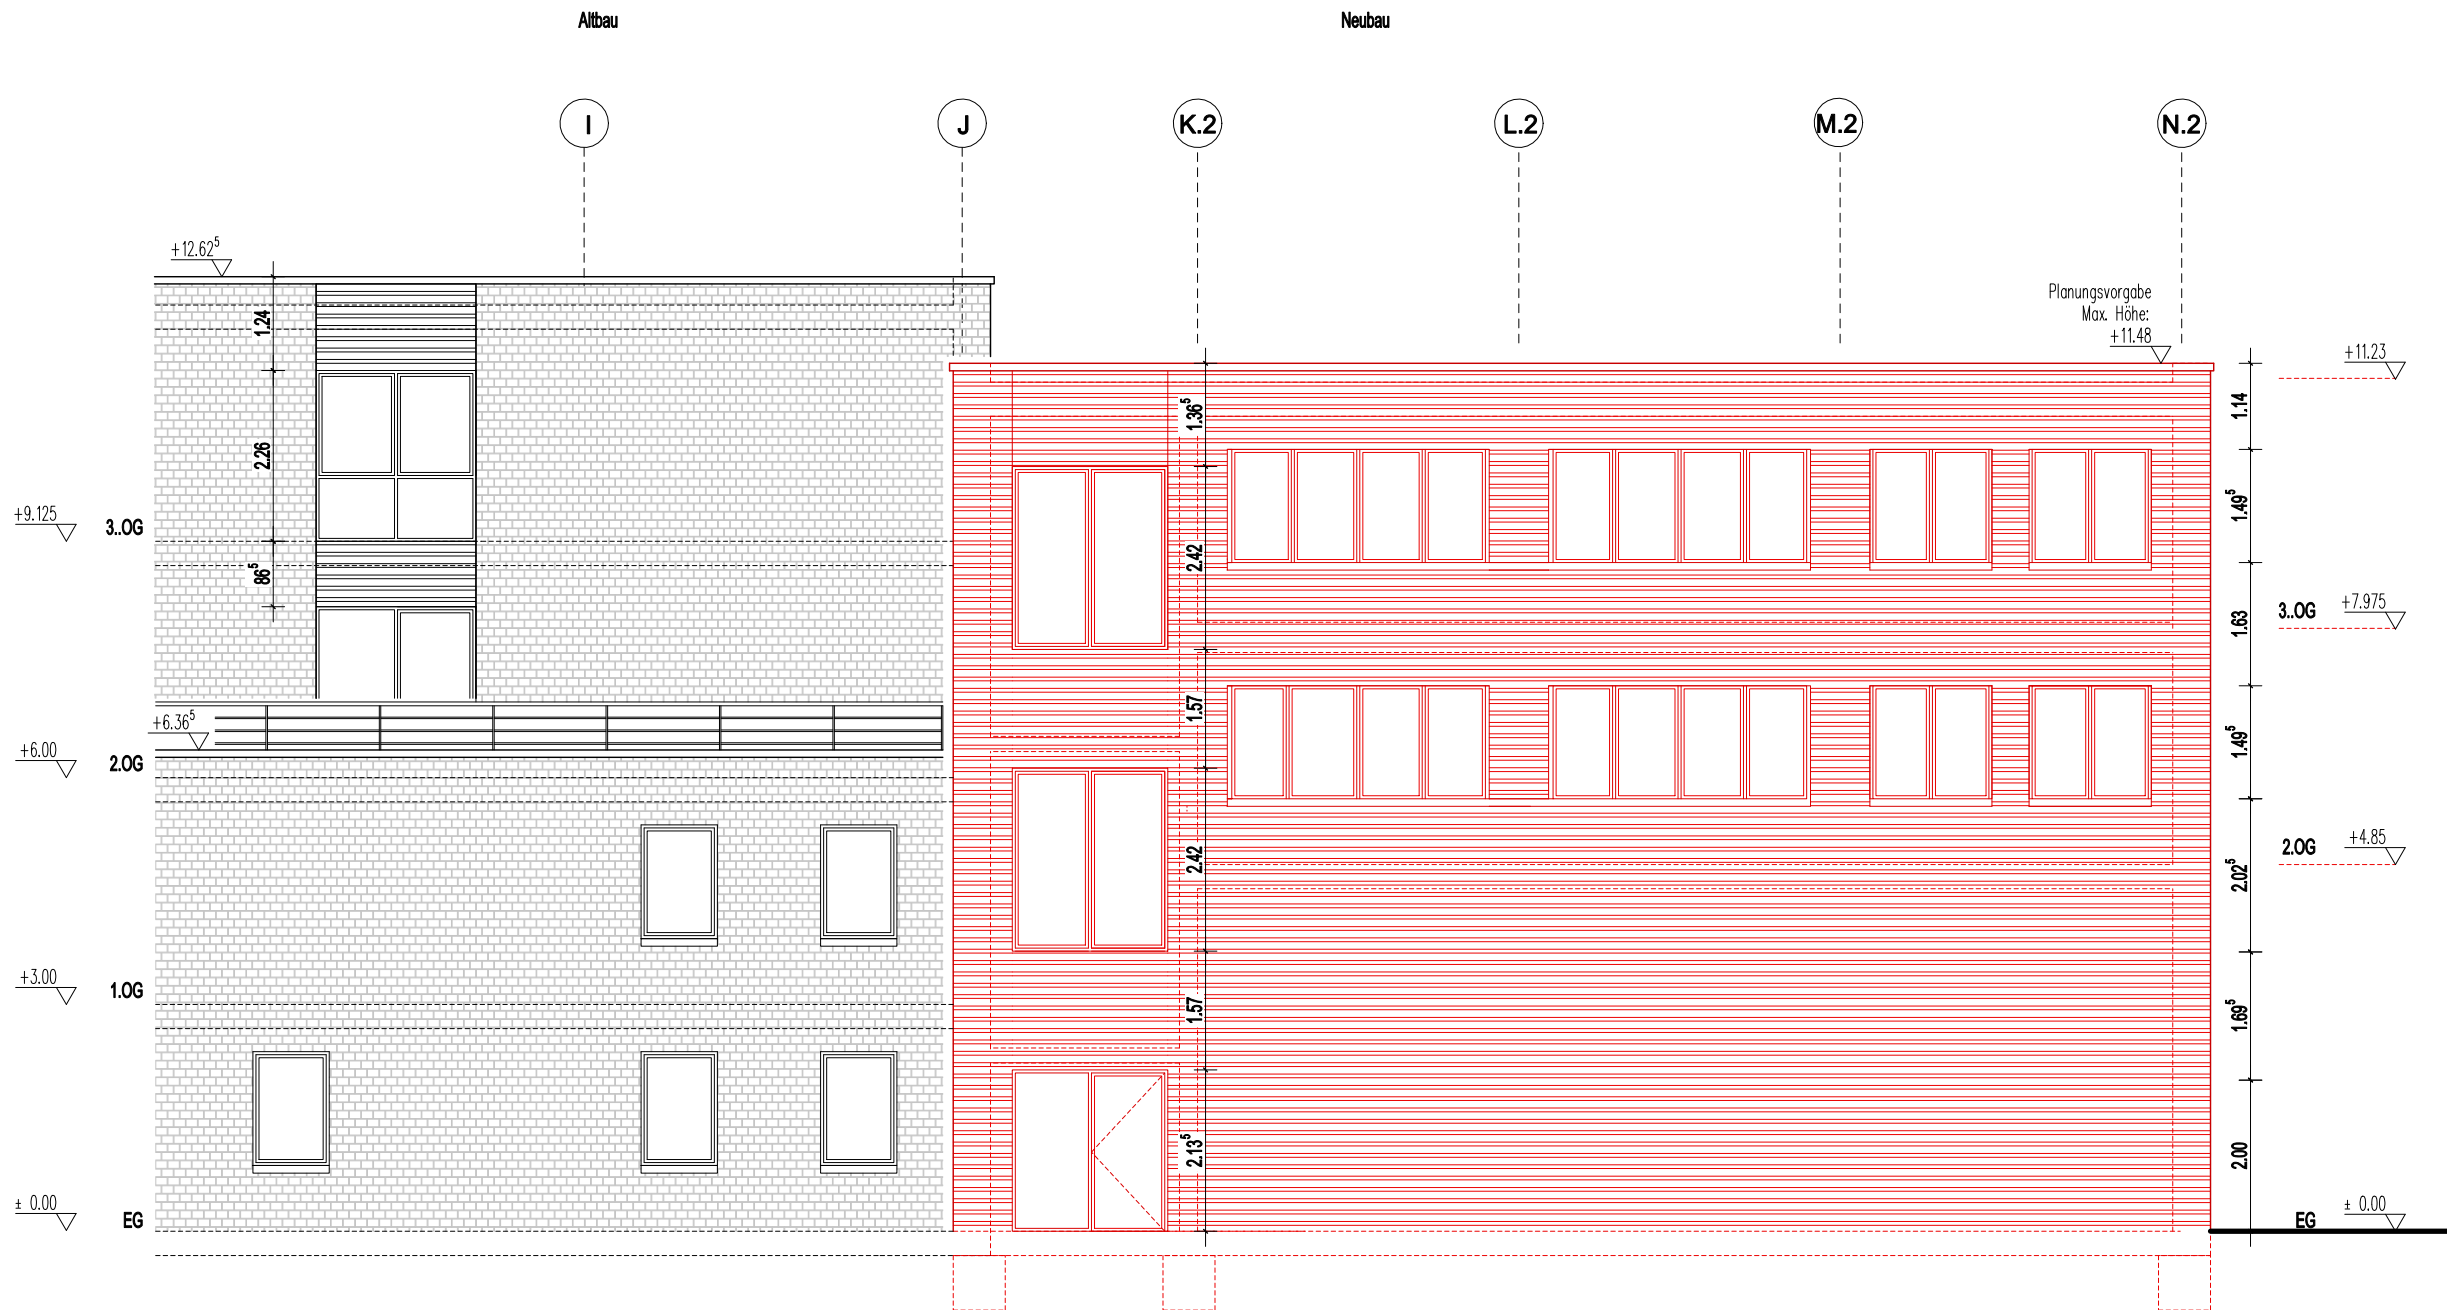

büro360°
Rundum Planung und Architektur

Dipl.-Ing. Stephan Müller
Architekt AK NW
Dipl.-Ing. Marek Lehnort


Friedrich-Engels-Allee 160
42285 Wuppertal

Telefon 0202.946495-0
Telefax 0202.946495-15
Email info@b-360.de

NEF-Station2
Erweiterung Feuer- und Rettungswache Barmen
Waldeckstr. 14, 42289 Wuppertal

Ansicht Nord
M 1:100

22.05.2015

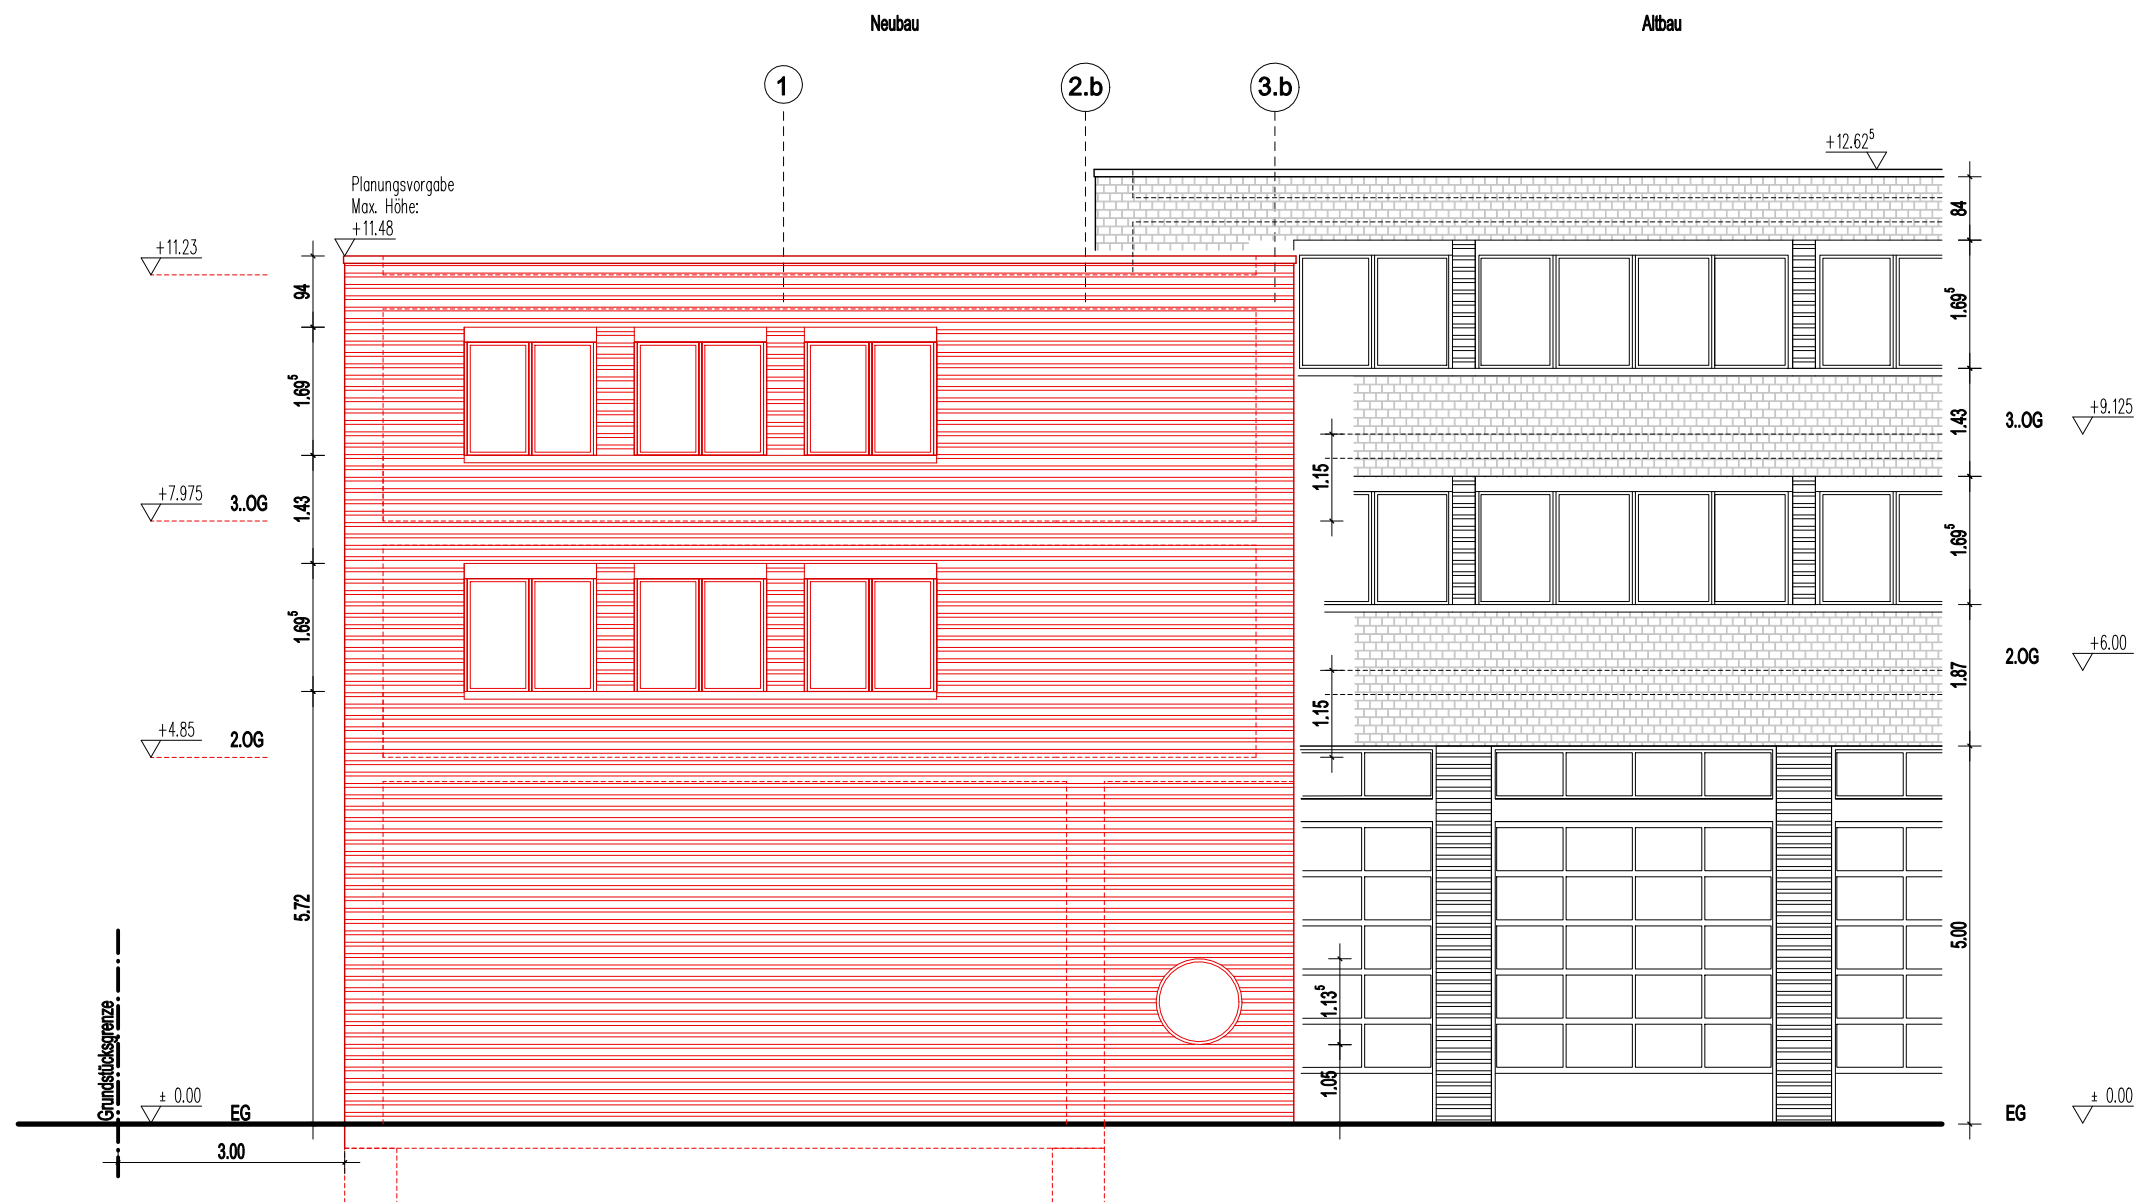

büro360°
Rundum Planung und Architektur

Dipl.-Ing. Stephan Müller
Architekt AK NW
Dipl.-Ing. Marek Lehnort


Friedrich-Engels-Allee 160
42285 Wuppertal

Telefon 0202.946495-0
Telefax 0202.946495-15
Email info@b-360.de

NEF-Station2
Erweiterung Feuer- und Rettungswache Barmen
Waldeckstr. 14, 42289 Wuppertal

Ansicht West (Straße)
M 1:100

22.05.2015

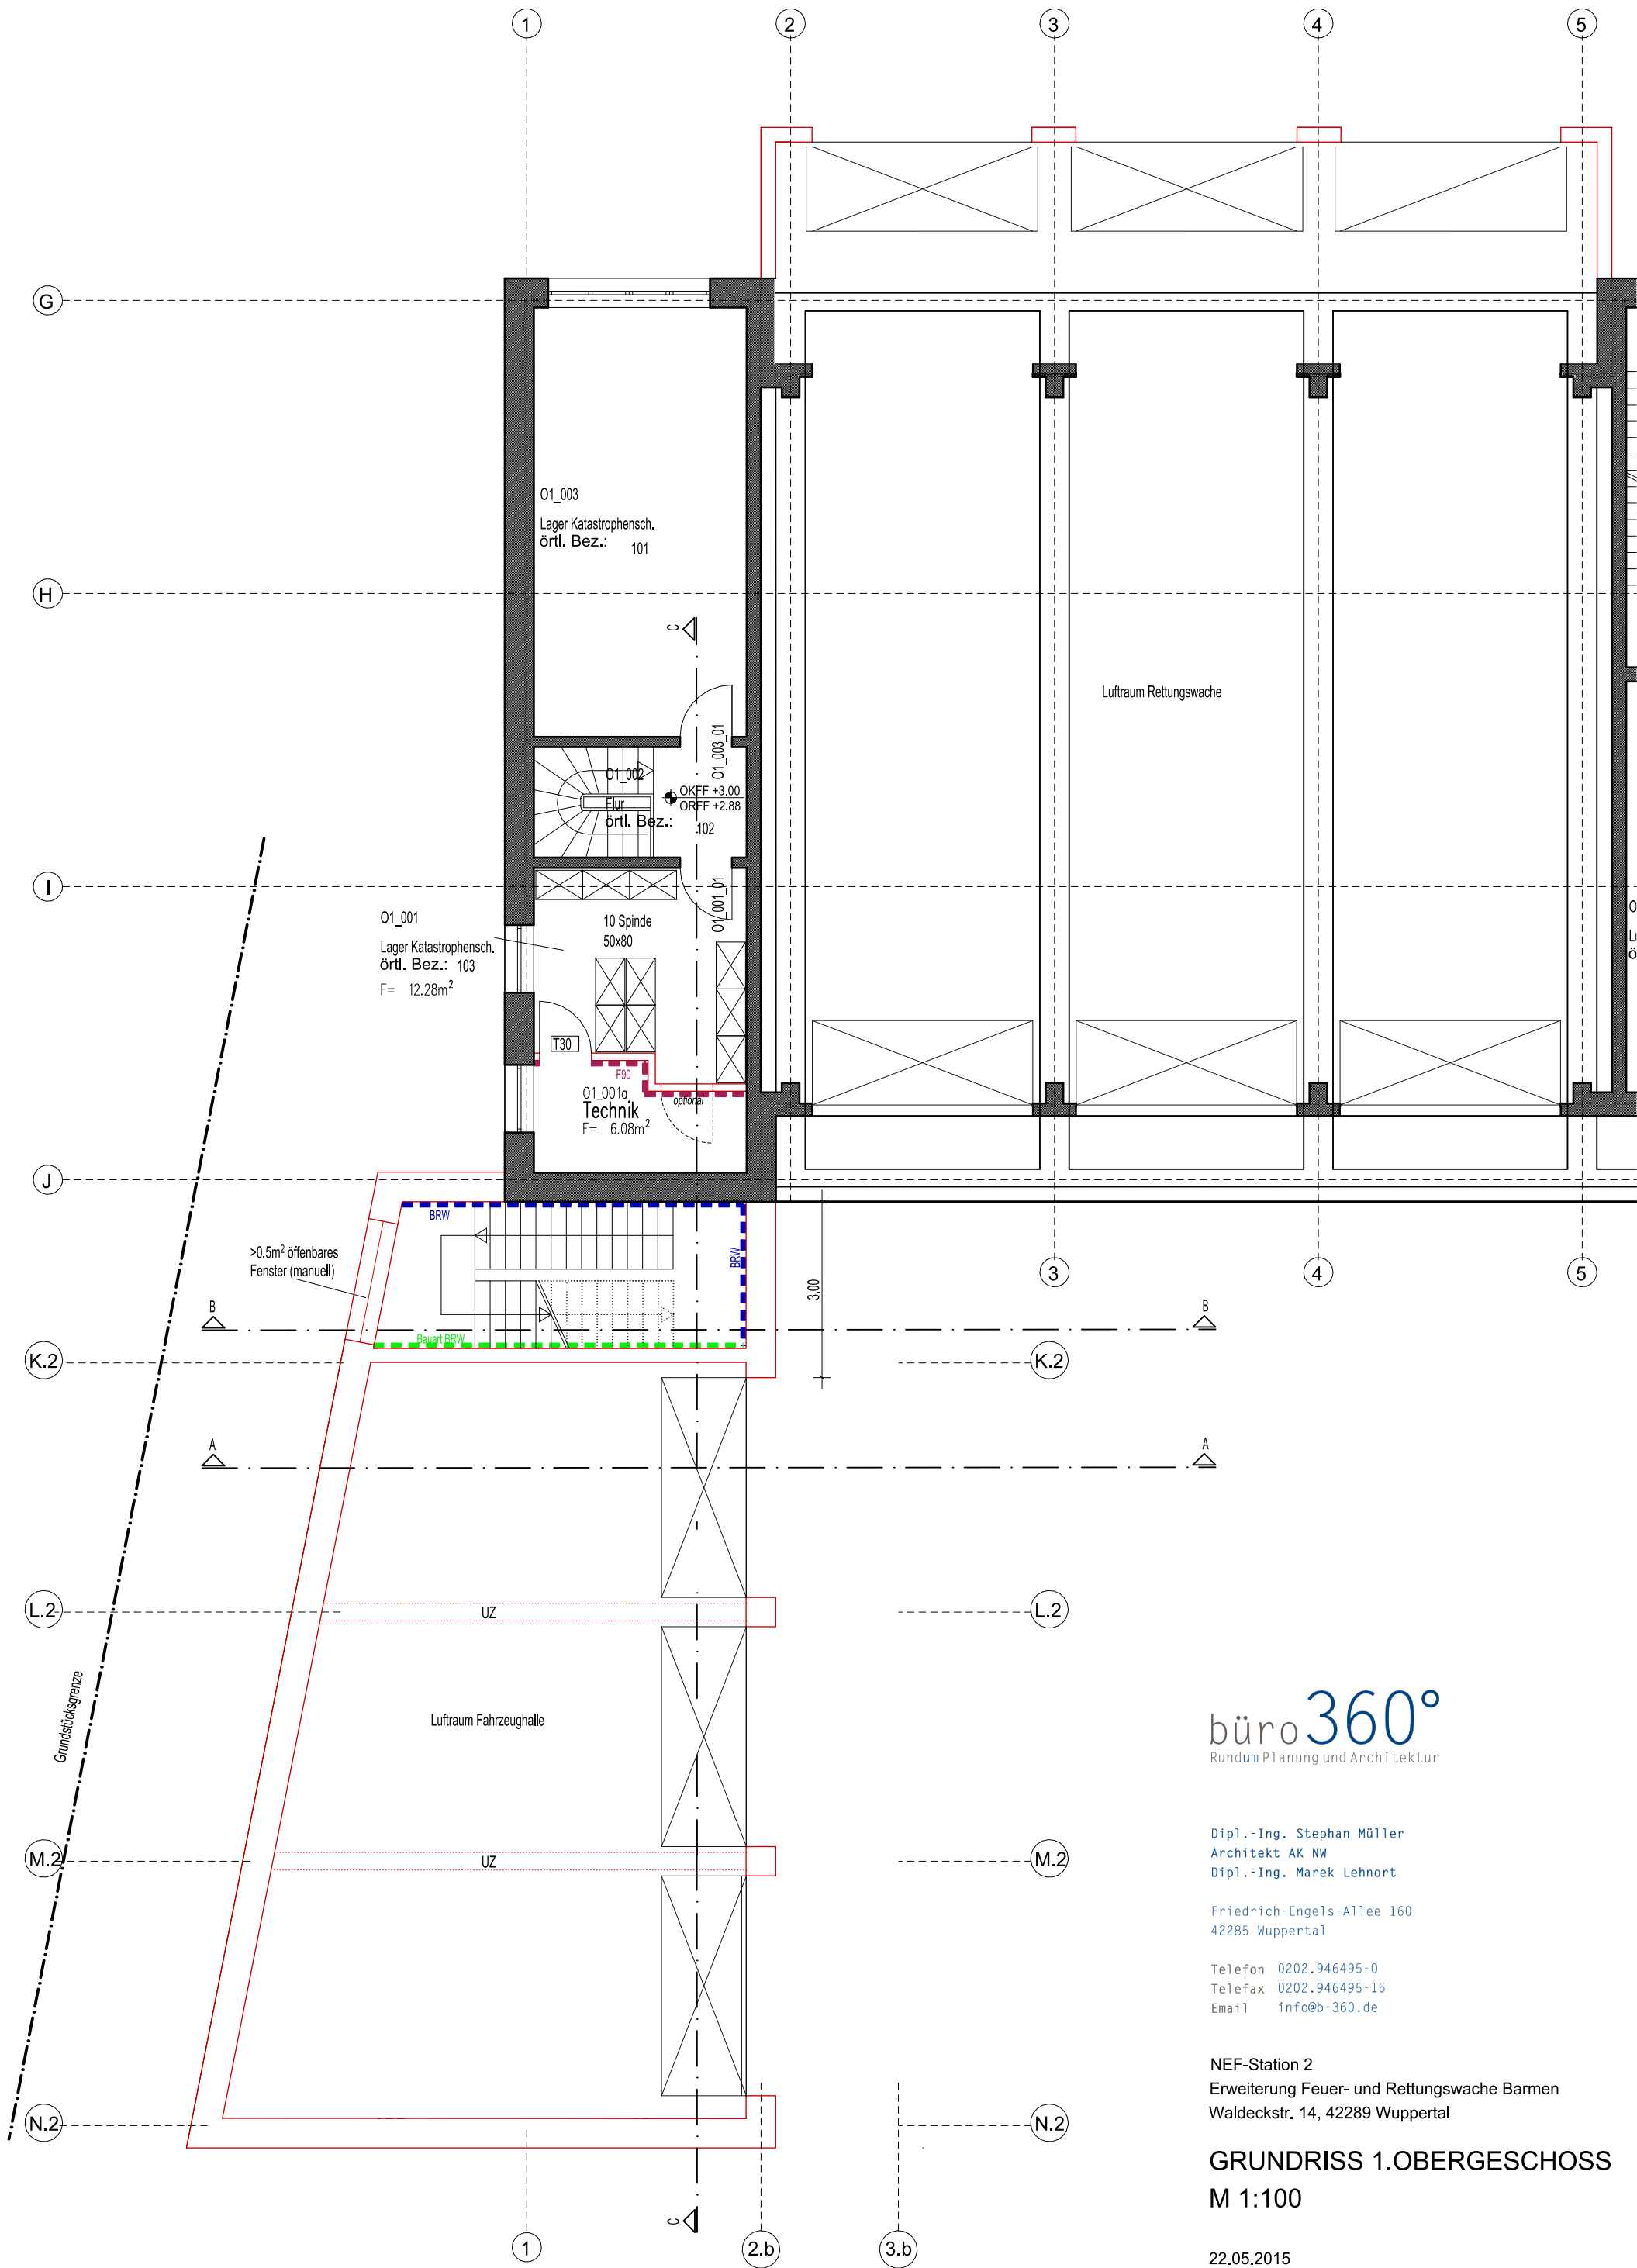

büro360°
Rundum Planung und Architektur

Dipl.-Ing. Stephan Müller
Architekt AK NW
Dipl.-Ing. Marek Lehnort

Friedrich-Engels-Allee 160
42285 Wuppertal

Telefon 0202.946495-0
Telefax 0202.946495-15
Email info@b-360.de

NEF-Station 2
Erweiterung Feuer- und Rettungswache Barmen
Waldeckstr. 14, 42289 Wuppertal

GRUNDRISS 1.OBERGESCHOSS
M 1:100

22.05.2015

22.05.2015



büro360°
Rundum Planung und Architektur

Dipl.-Ing. Stephan Müller
Architekt AK NW
Dipl.-Ing. Marek Lehnort

Friedrich-Engels-Allee 160
42285 Wuppertal

Telefon 0202.946495-0
Telefax 0202.946495-15
Email info@b-360.de

NEF-Station2
Erweiterung Feuer- und Rettungswache Barmen
Waldeckstr. 14, 42289 Wuppertal

Ansicht Ost
M 1:100

22.05.2015



