


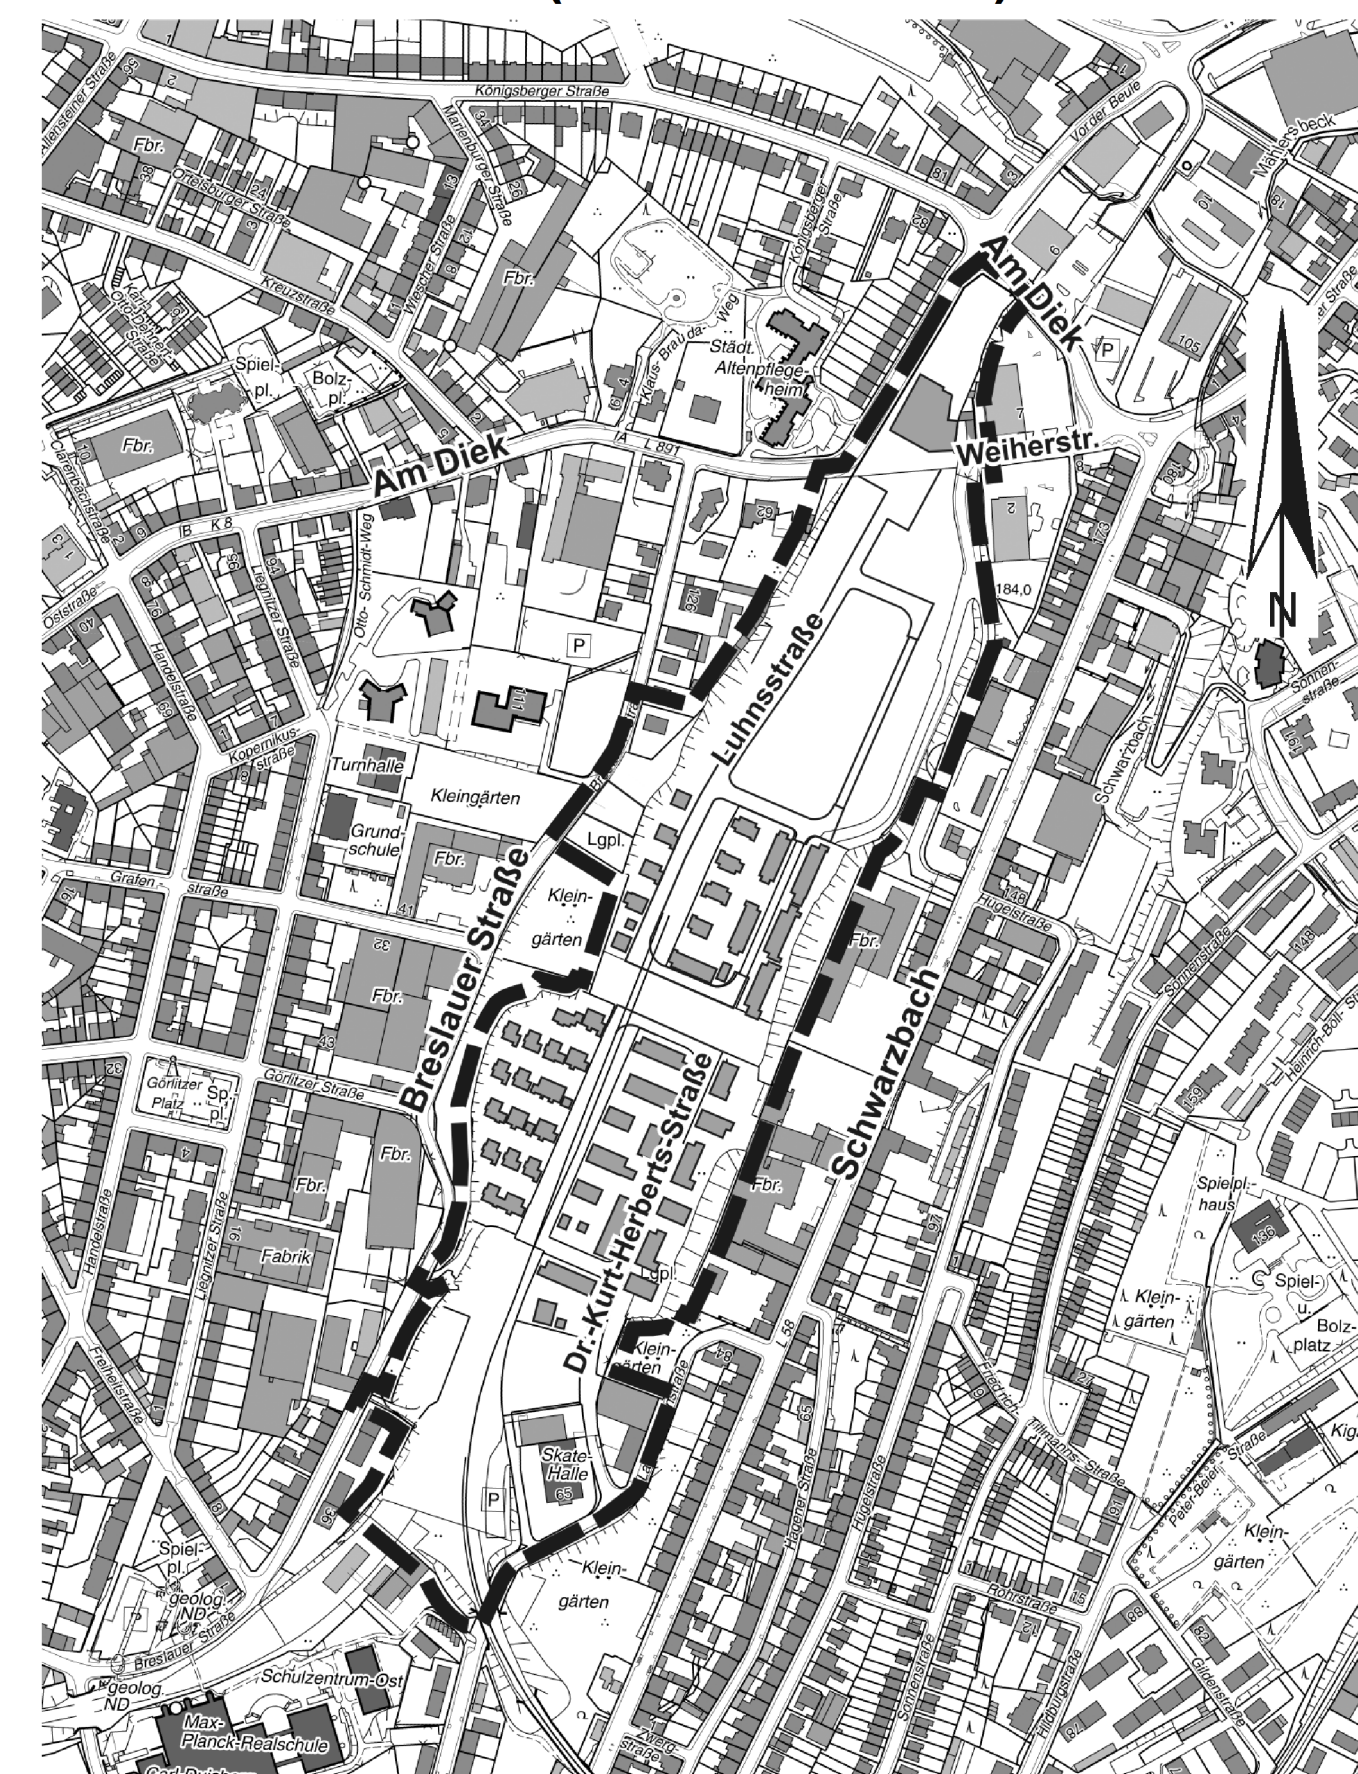

Rechts	Hoch		
11	32376415,45	5683087,55	205 32376119,71 5682353,04
35	32376383,92	5682960,10	206 32376110,79 5682413,59
40	32376421,07	5682987,94	207 32376109,80 5682413,44
41	32376419,96	5682984,12	230 32376071,20 5682525,65
42	32376419,90	5682981,44	231 32376074,86 5682525,60
43	32376421,11	5682964,47	232 32376076,04 5682525,58
44	32376420,57	5682961,43	234 32376071,02 5682537,20
51	32376336,28	5682989,53	235 32376071,24 5682537,58
55	32376297,32	5682926,40	236 32376068,88 5682538,16
59	32376287,92	5682893,89	237 32376064,01 5682533,89
61	32376381,77	5682868,62	238 32376061,55 5682532,57
63	32376259,53	5682871,24	239 32376058,74 5682531,74
64	32376259,01	5682863,79	246 32376077,66 5682559,01
65	32376260,09	5682865,54	251 32376187,99 5682885,69
66	32376263,68	5682861,30	252 32376349,70 5683072,90
80	32376335,04	5682846,83	253 32376352,57 5683072,97
88	32376337,08	5682816,19	254 32376364,38 5683066,87
102	32376230,53	5682816,46	255 32376365,63 5683062,77
104	32376331,76	5682804,36	256 32376390,92 5683071,21
105	32376328,36	5682799,68	257 32376377,34 5683046,37
106	32376319,90	5682786,52	258 32376382,92 5683043,35
107	32376316,84	5682784,00	259 32376362,95 5683020,05
108	32376304,08	5682757,37	260 32376355,27 5683024,25
110	32376288,33	5682702,37	261 32376348,25 5683011,41
118	32376206,78	5682752,60	262 32376348,19 5683004,00
119	32376205,70	5682750,08	263 32376349,17 5683005,80
120	32376206,28	5682760,26	264 32376352,66 5683001,91
122	32376171,21	5682752,91	265 32376346,41 5682992,63
133	32376133,37	5682725,51	266 32376345,14 5682992,19
135	32376130,17	5682724,36	267 32376343,84 5682989,81
137	32376127,57	5682720,76	268 32376338,15 5682992,92
139	32376124,77	5682718,84	269 32376337,87 5682992,44
141	32376114,53	5682716,19	270 32376266,73 5682852,32
153	32376172,25	5682695,28	271 32376255,46 5682851,90
154	32376177,30	5682693,10	272 32376253,53 5682848,47
161	32376276,15	5682674,10	273 32376247,86 5682851,63
163	32376254,08	5682617,02	274 32376183,96 5682699,70
178	32376128,83	5682580,77	275 32376181,38 5682693,70
179	32376130,29	5682580,14	276 32376178,12 5682695,00
181	32376136,42	5682580,89	277 32376132,04 5682579,38
202	32376161,49	5682427,62	278 32376128,54 5682571,28

Maßstab: 1 : 500

0 m 10 m 20 m 30 m

Kartengrundlage:
Liegenschaftskarte/ Stadtgrundkarte

Lage im Stadtplan:
37682, 37683

Parametereinstellung:
UTM Maßstabsreduktion:
Maßstabsreduktion vor Ort: 0,9998
Streckenreduktion: -2,5 cm auf 100 m
mittlerer Rechtswert: 376,191 km
Erdradius: 6383 km
mittlere ellip. Höhe: 250,00 m

Lagefestpunktfeld: ETRS 89 / UTM
Höhenfestpunktfeld: NHN-Höhen

Rangierbahnhof Wichlinghausen

Bebauungsplan 1076

Teil 2

Dieser Plan besteht aus 3 Planteilen.

Anschluss Planteil 1

Flur 66

Flur 63

Flur 68

Gemarkung Barmen

Flur 67

Flur 69

Flur 62

Flur 77

Anschluss Planteil 3

1. Änderung
Deckblatt A

1076
Planteil 2

Verfahrensstand:
1. Offenlegung
(§3(2)BauGB)
vom 18.05.2015
bis 22.06.2015

Satzungsbeschluss