


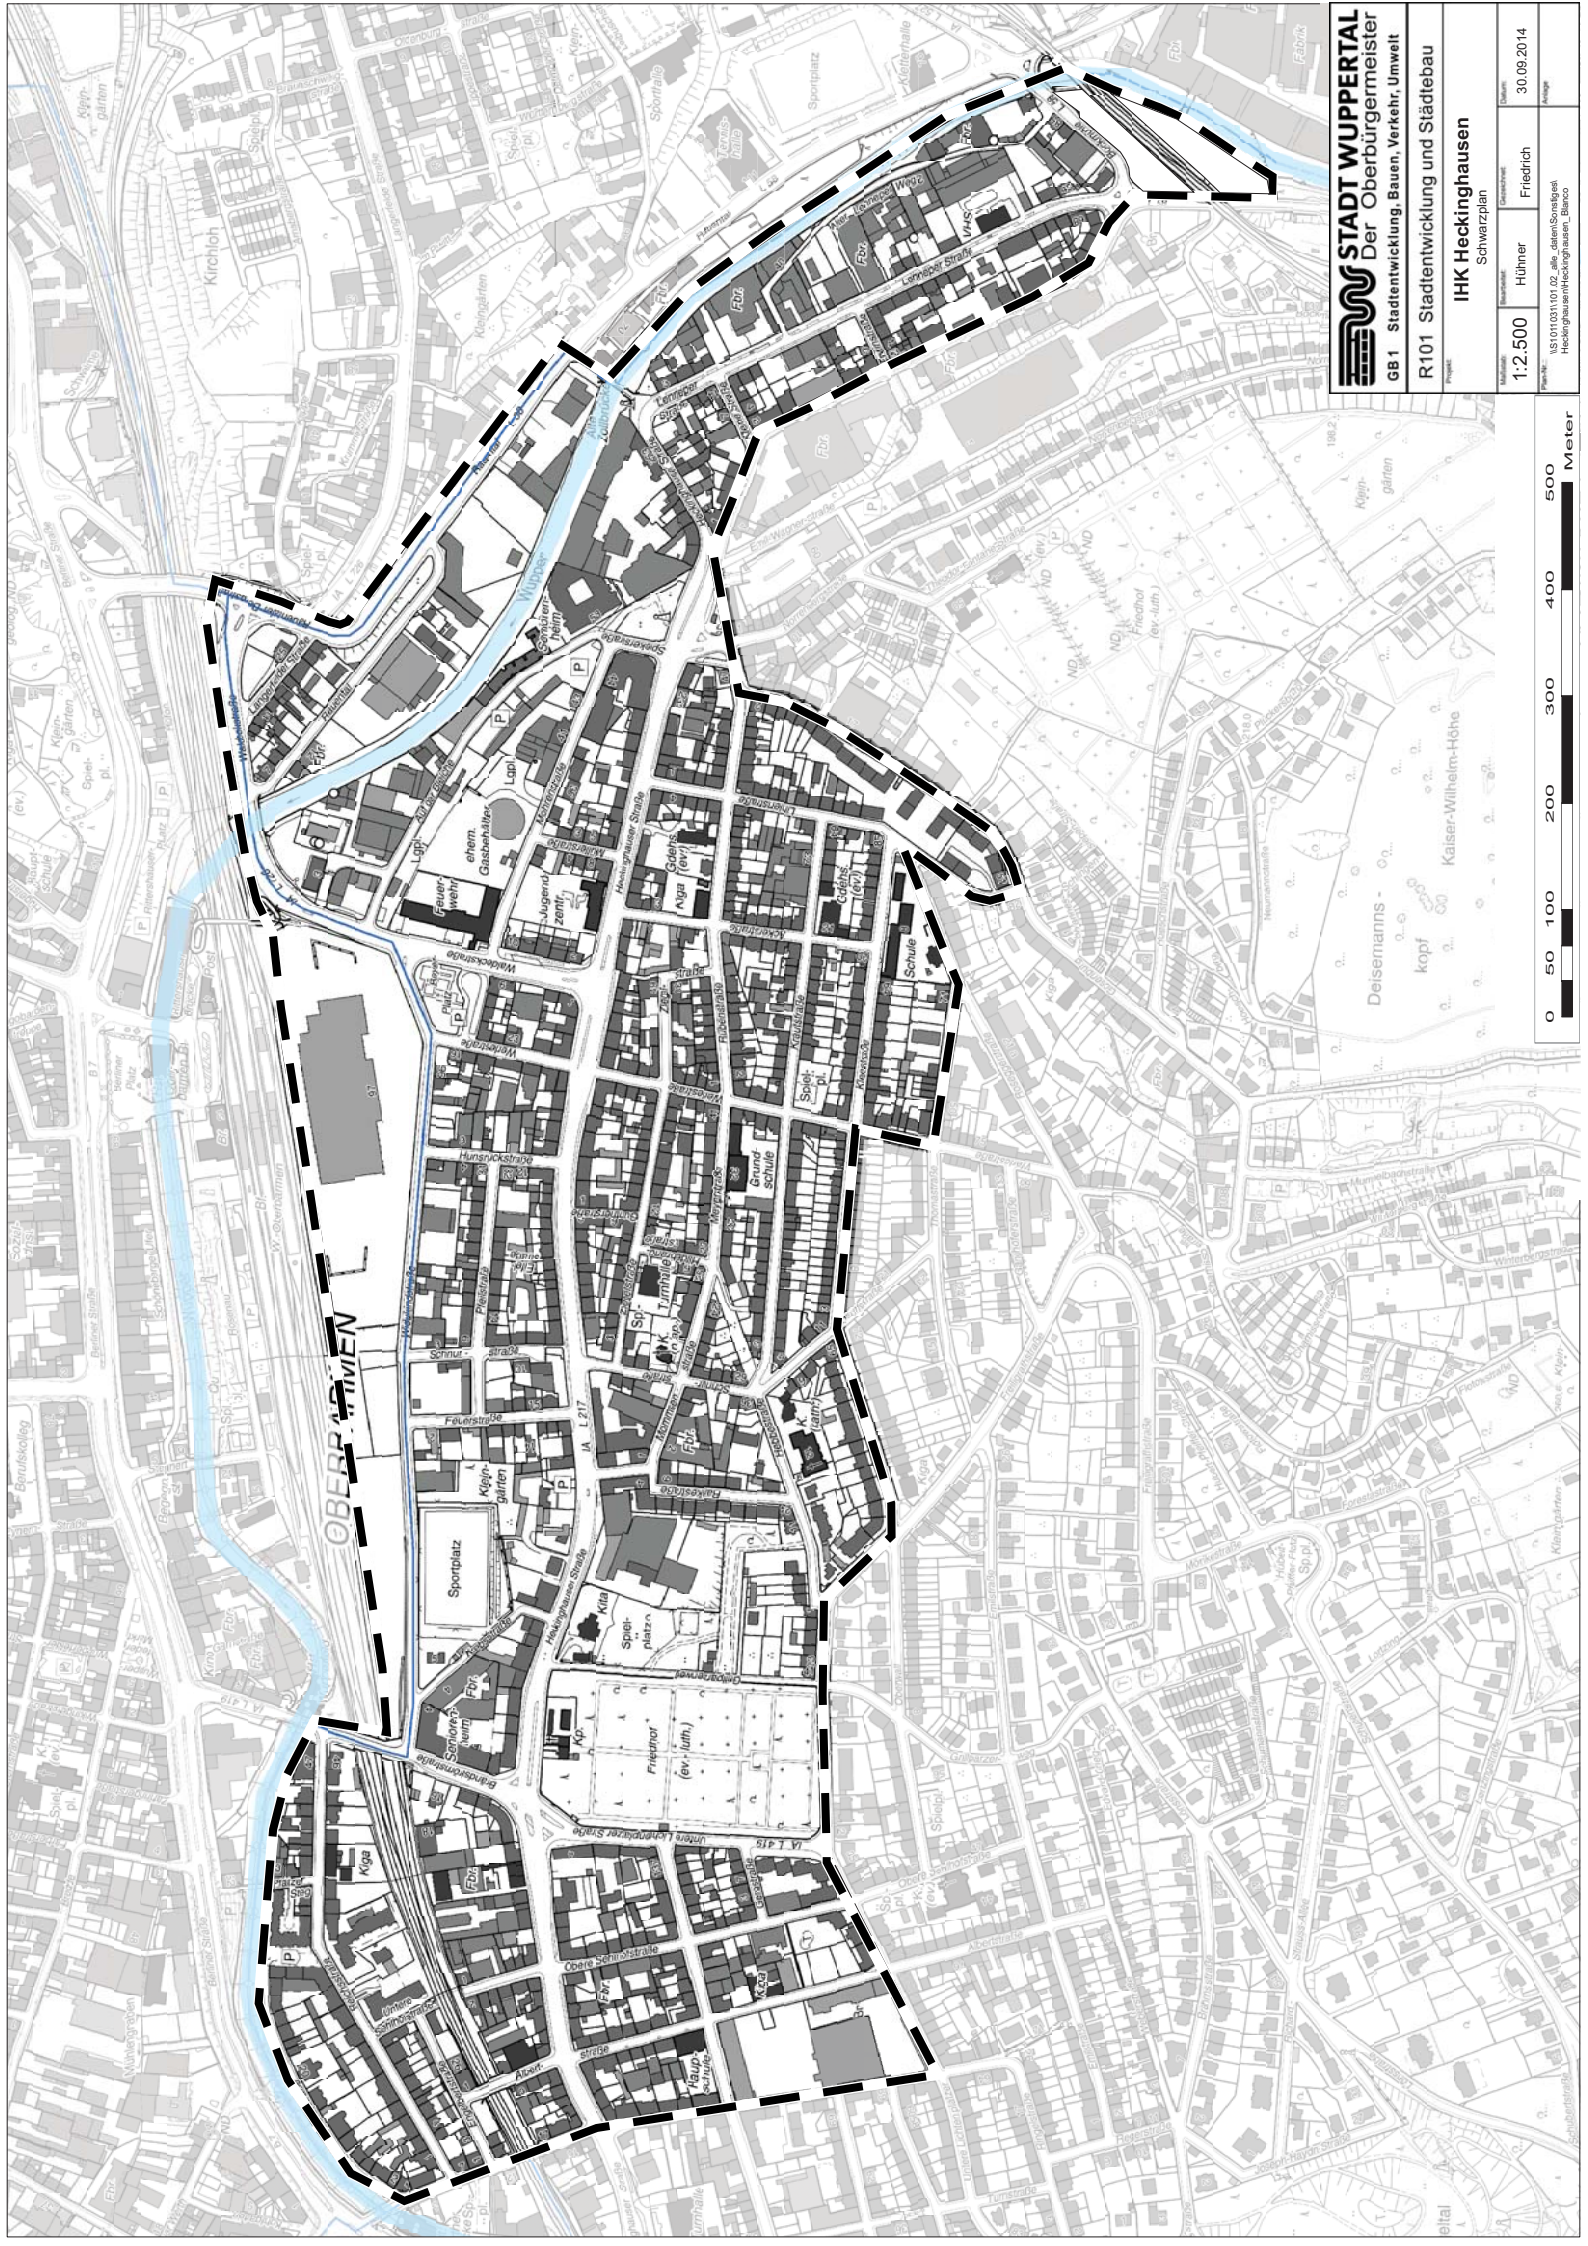

**STADT WUPPERTAL**
Der Oberbürgermeister

GB 1 Stadtentwicklung, Bauen, Verkehr, Umwelt

R101 Stadtentwicklung und Städtebau

Projekt
IHK Heckinghausen
Schwarzplan

Maßstab	Entwurf	Gezeichnet	Datum
1:2.500	Hühner	Friedrich	30.09.2014

Umschlag: US10103101.02 alle daran/Sonstige
Heckinghausen/Heckinghausen, Blanco

