

WILHELM-DÖRPFELD-GYMNASIUM

KONZEPTFINDUNG/ VORENTWURFSPROZESS



BLICK VOM HEINRICH-KAMP-PLATZ [BAUPHASE]



BLICK VOM HEINRICH-KAMP-PLATZ [HEUTE]

SITUATION IM BESTAND




ZUGANG VON DER NORD-WEST-SEITE



ANSICHT NORD




hf HeuerFaust Architekten

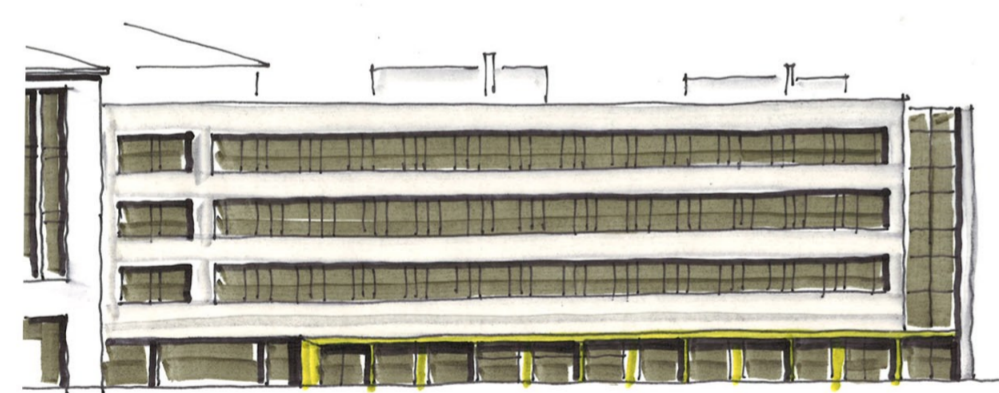

AUßENWIRKUNG STADTEILZENTRUM

WDS Ansicht Nord
Hf/Boes 2/15

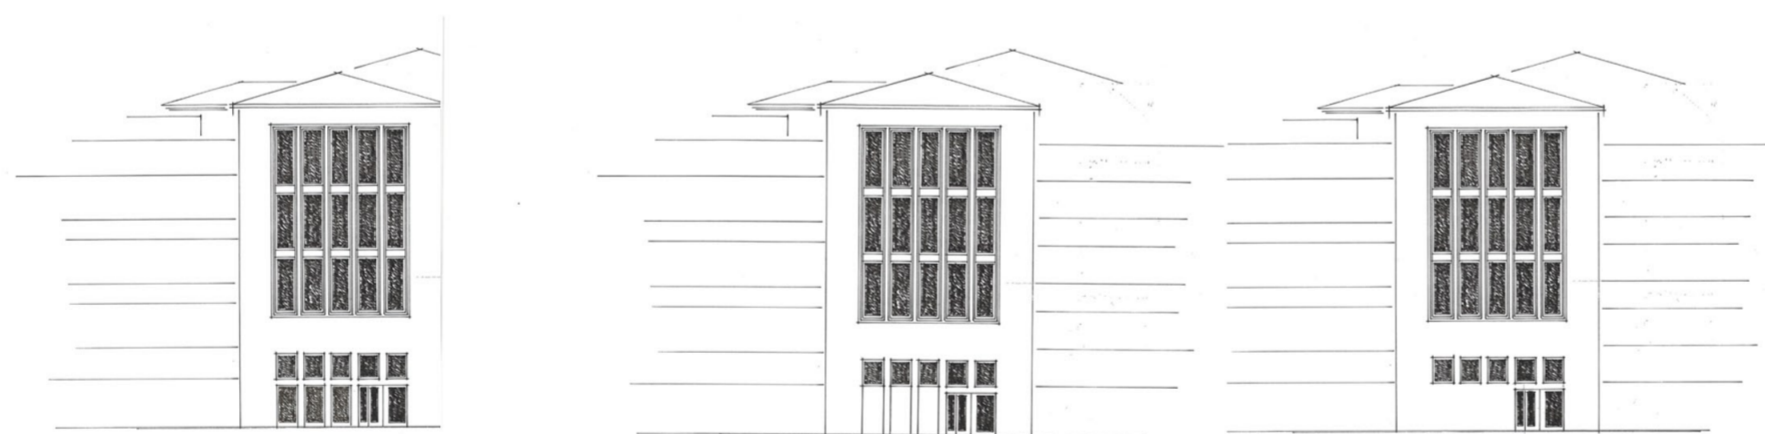


EINGANGSSITUATION KOPFBAUKÖRPER




VARIANTE MIT STAT[D]T-FENSTERN

VORENTWURFSSTUDIEN

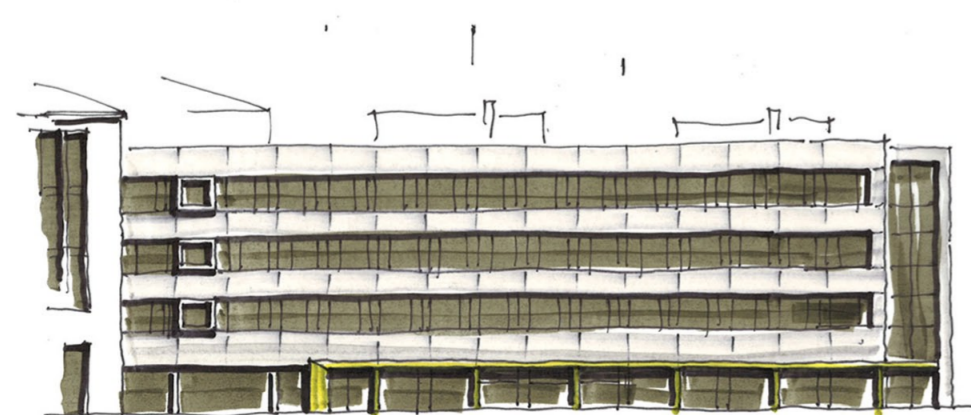

WDS Ansicht Nord
Hf/Boes 2/15

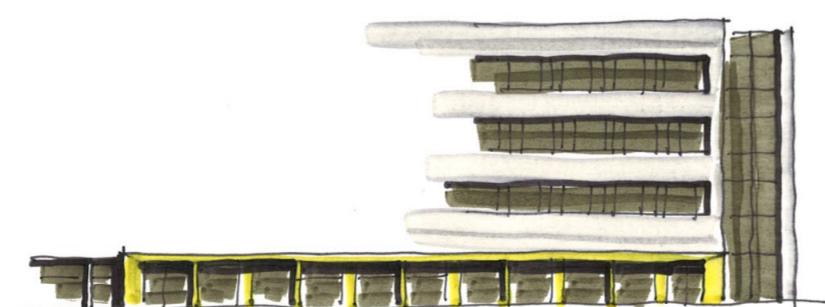

FORMFINDUNG NEUES TREPPENHAUS

WDS Ansicht Nord
Hf/Boes 2/15



VARIANTE MIT STAT[D]T-FENSTERN

WDS Ansicht Nord
Hf/Boes 2/15