

WILHELM-DÖRPFELD-GYMNASIUM

KONZEPTFINDUNG/ VORENTWURFSPROZESS



BLICK AUF DEN HAUPTINGANG [ERÖFFNUNG]



BAUPHASE: BLICK ENTLANG DER B9

SITUATION IM BESTAND


BLICK AUF DEN ‚VERSTECKTEN‘ HAUPTINGANG



LUFTAUFNAHME WDG




ANSICHT OST

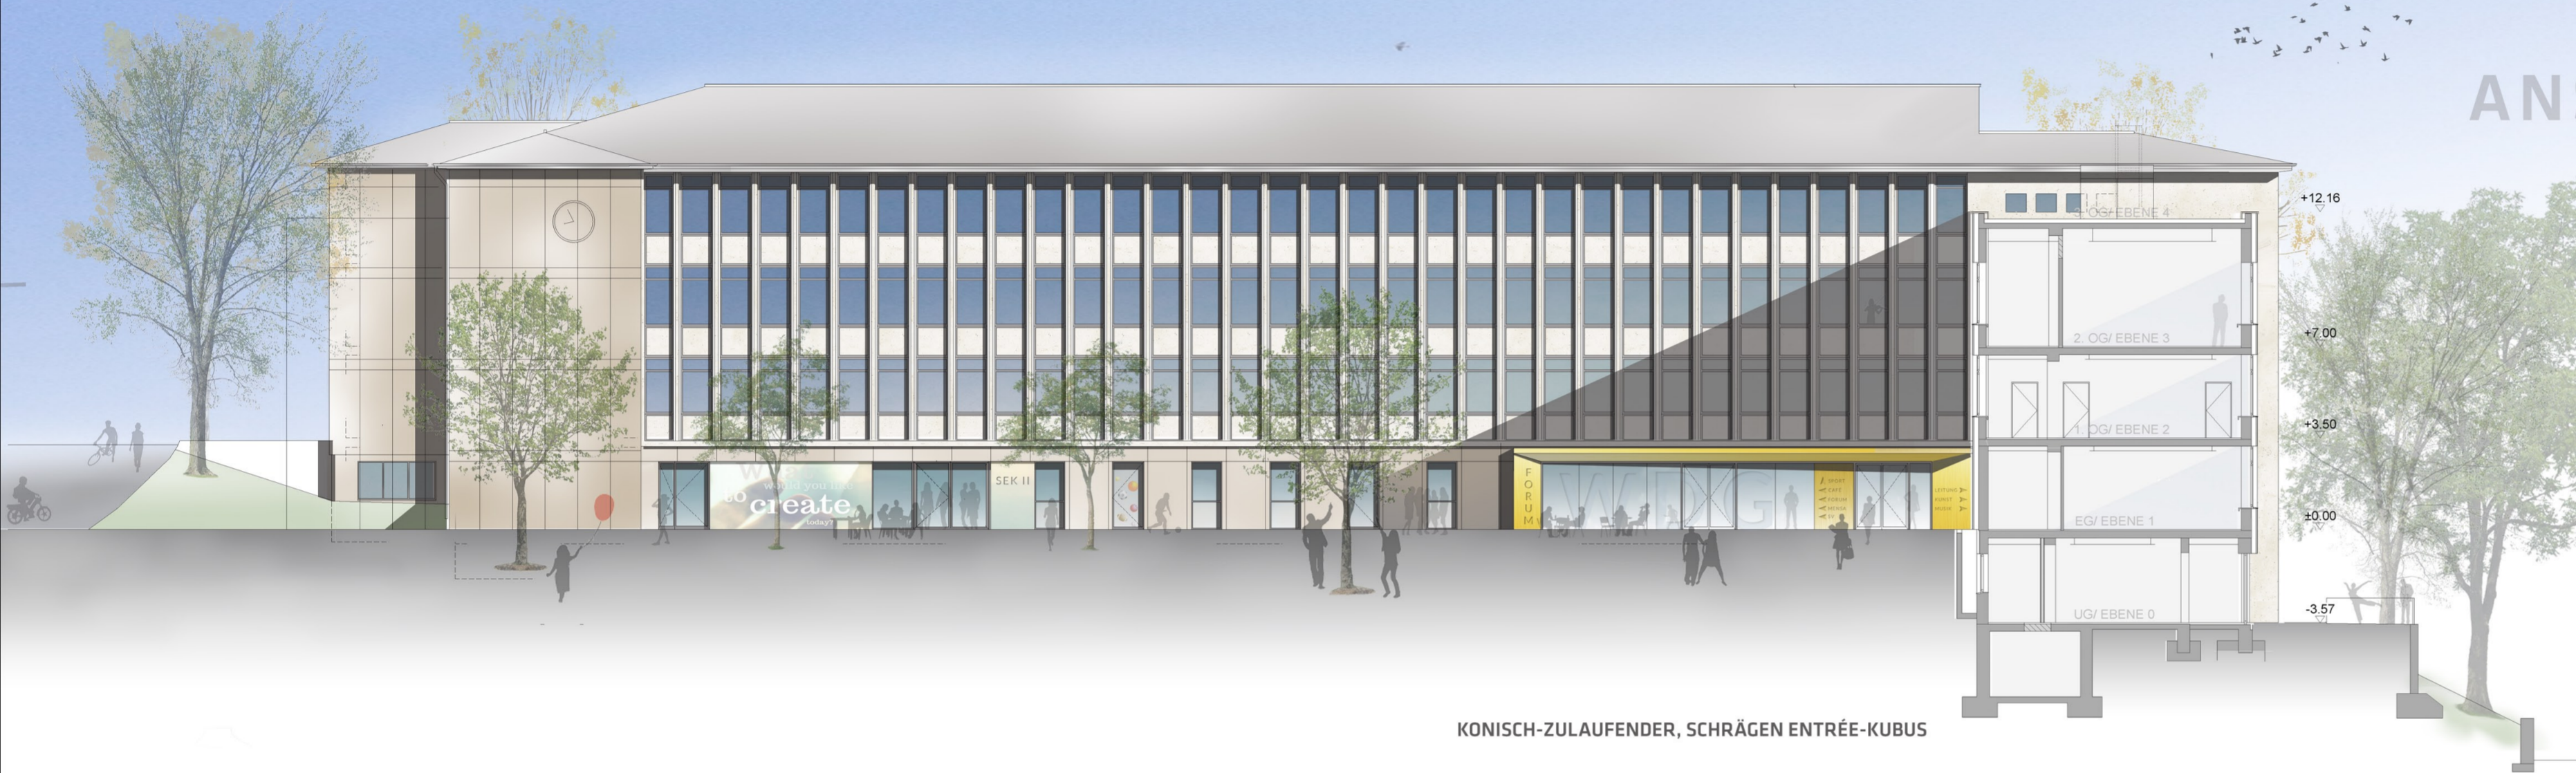

KONISCH-ZULAUFENDER, SCHRÄGEN ENTRÉE-KUBUS

hf HeuerFaust Architekten

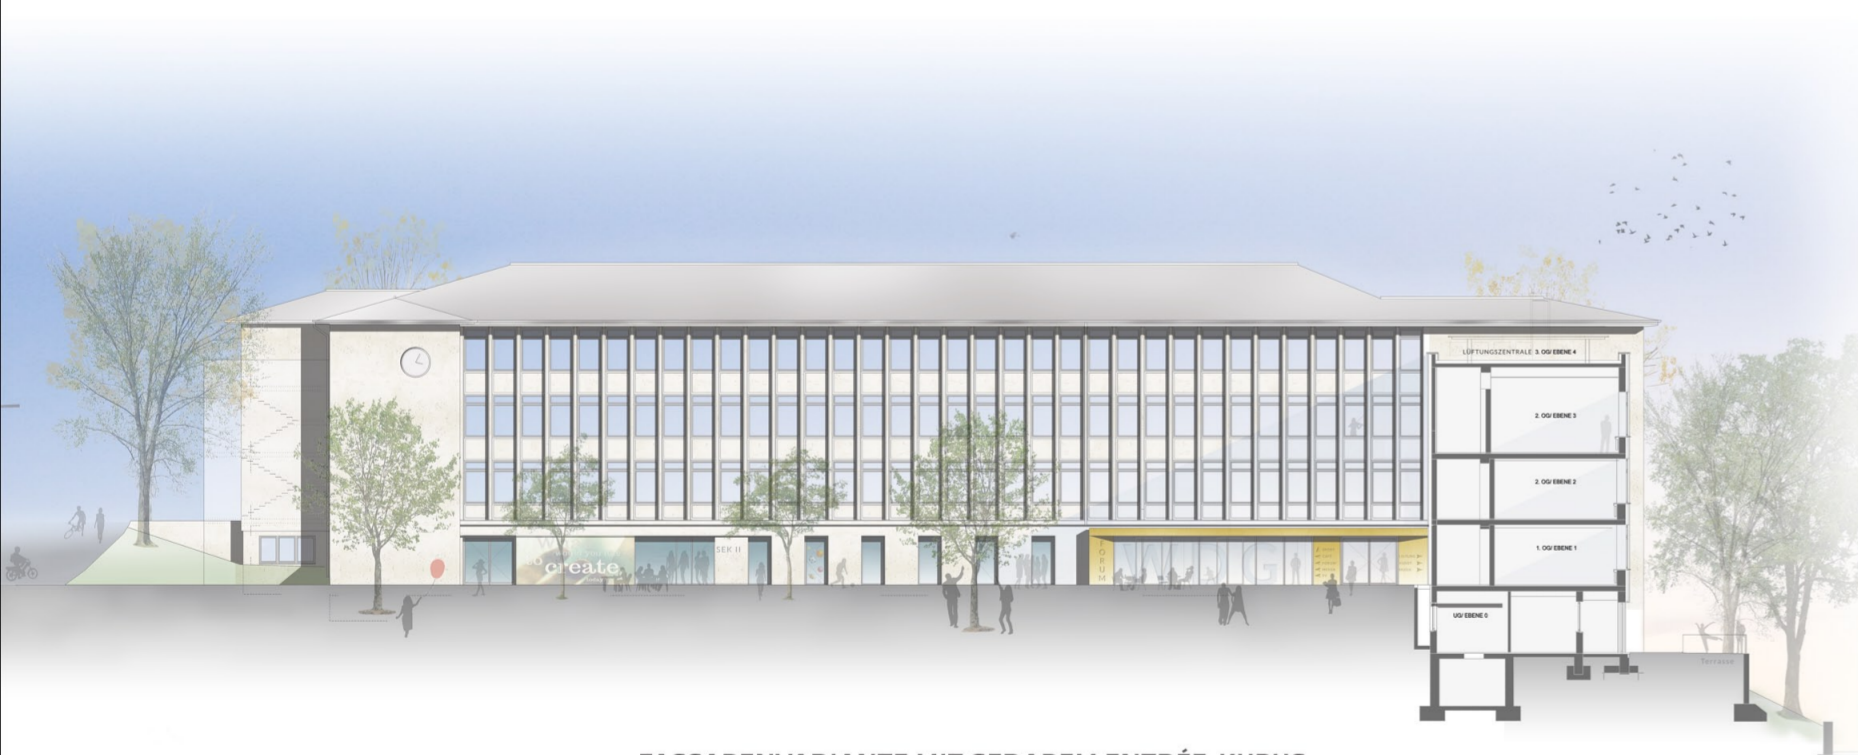

FASSADENVARIANTE MIT GERADEM ENTRÉE-KUBUS

VORENTWURFSSTUDIEN



VARIANTE: EG-FASSADE MIT LOCHSTRUKTUR

