


WILHELM-DÖRPFELD-GYMNASIUM

KONZEPTFINDUNG/ VORENTWURFSPROZESS

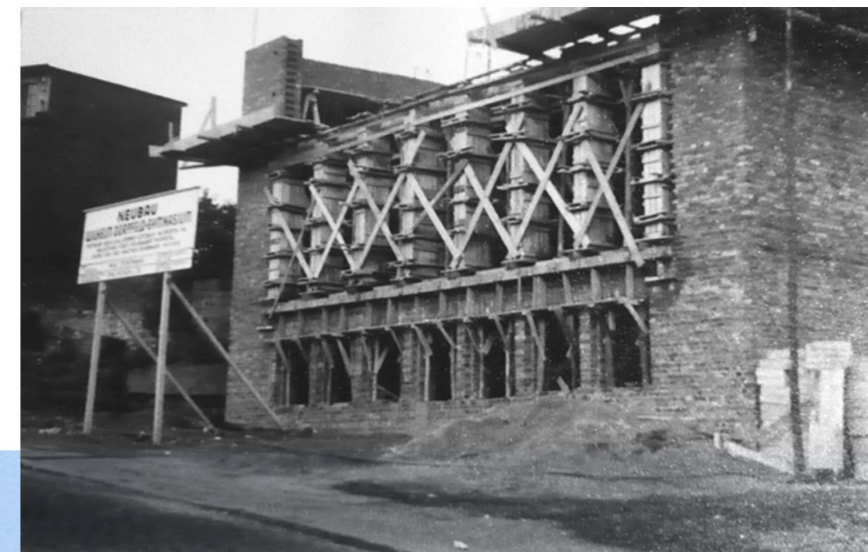

BLICK VOM JOHANNISBERG [BAUPHASE]



BLICK AUF DIE HINTERE SÜDFASSADE

SITUATION IM BESTAND

BLICK VOM JOHANNISBERG



LUFTAUFNAHME WDG AUS RICHTUNG SÜDEN



hf HeuerFaust Architekten




UNTERGESCHOSSEBENE VERDECKT [STADTEIL-BEZUG]

ANSICHT AUF HAUPTINGANG [VERDECKT]


ANSICHT SÜD

VORENTWURFSSTUDIEN

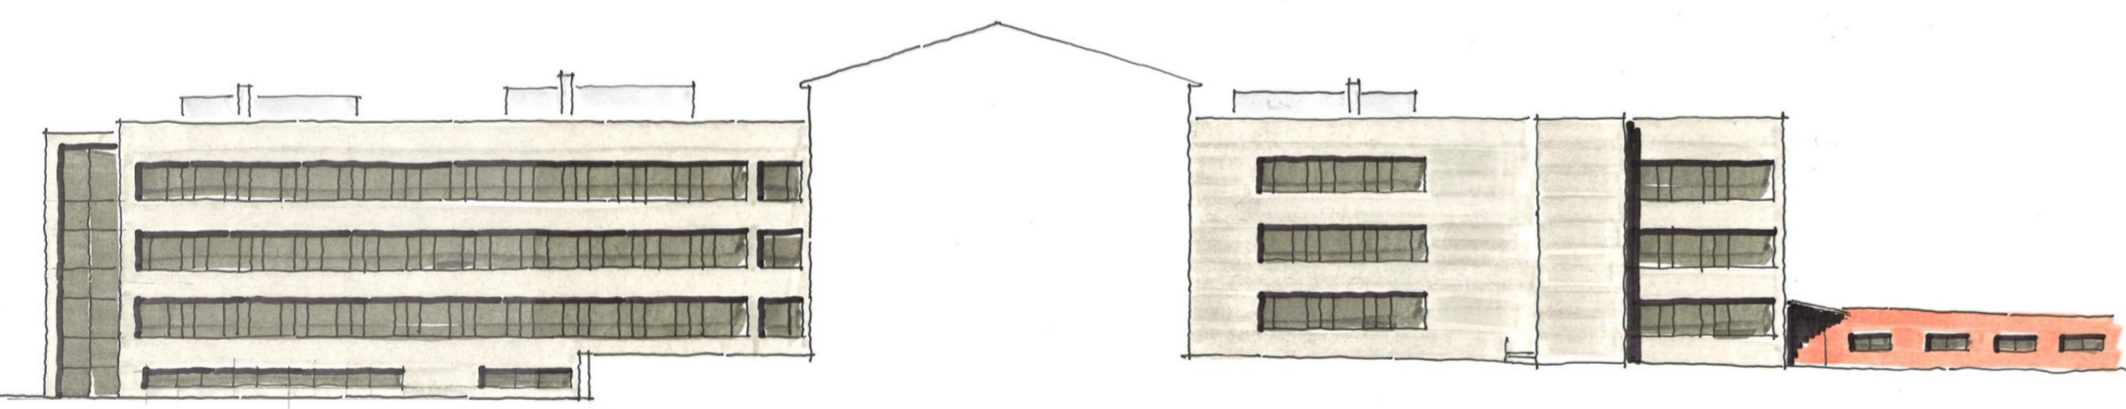


ANSICHT DES OST-WEST-BAUKÖRPERS - SCHNITT UNMITTELBAR VOR DER FASSADE

WDS Ansicht Süd
HF/13.05.2015

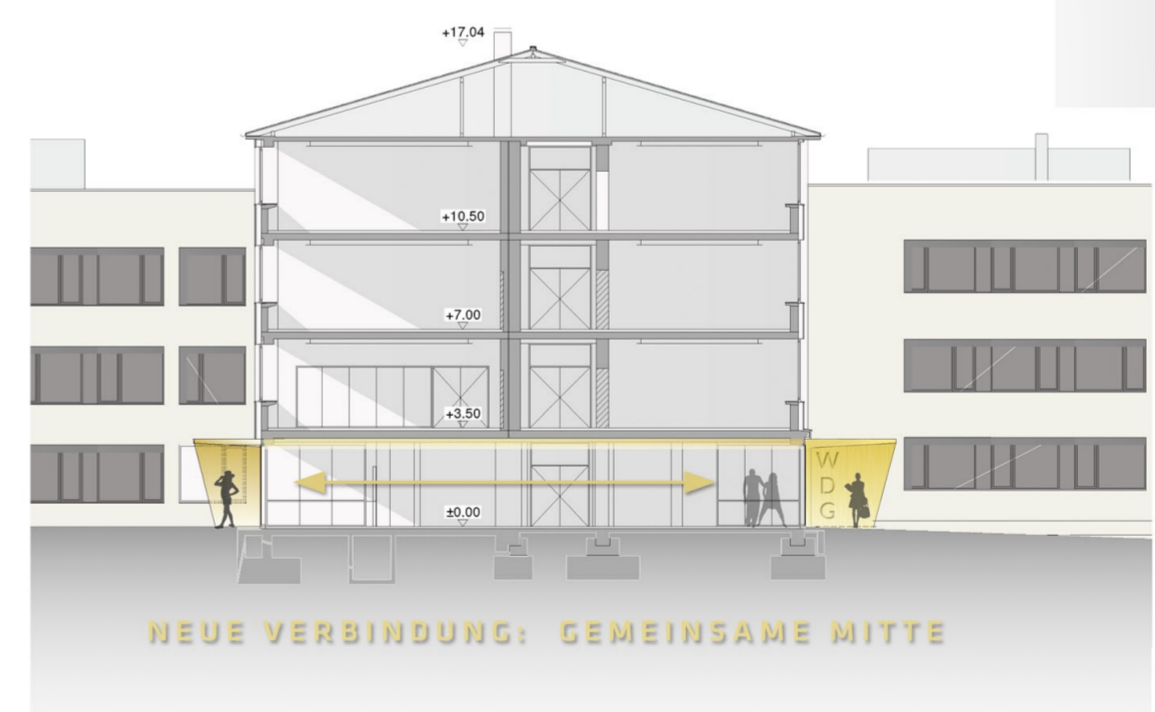

NEUE VERBINDUNG: GEMEINSAME MITTE

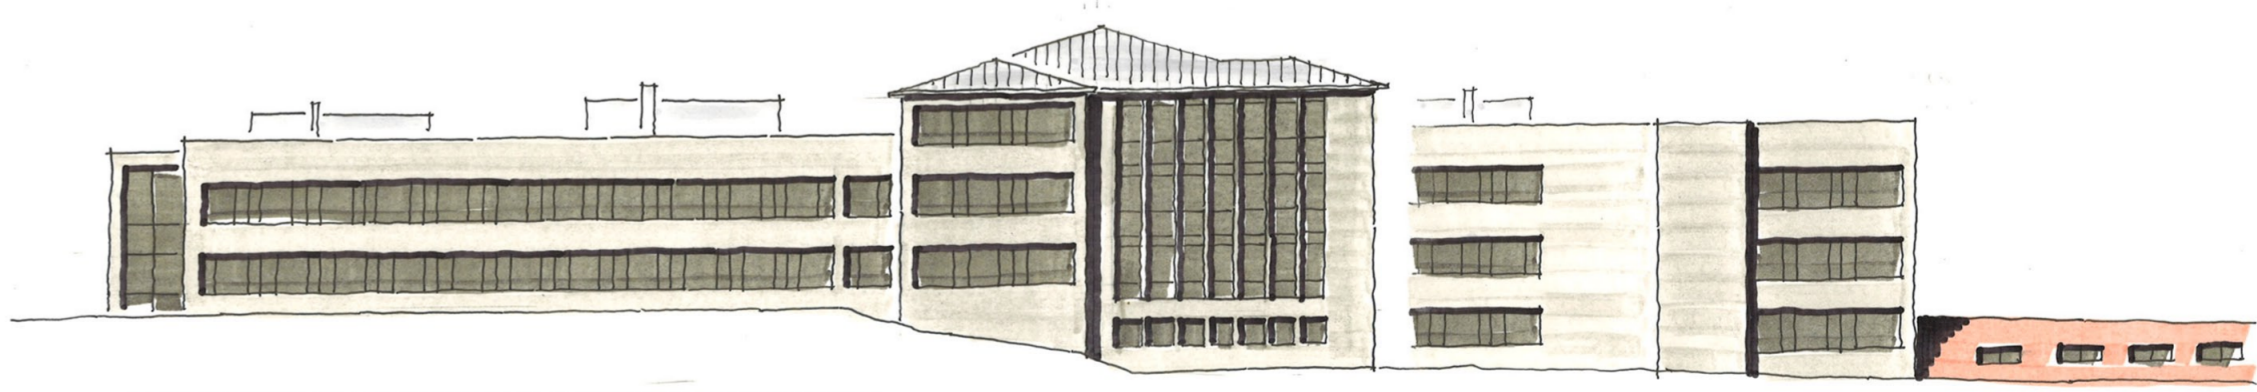

ANSICHT VOM JOHANNISBERG [HAUPTINGANG VERDECKT]

WDS Ansicht Süd
HF/13.05.2015