


Übersichtskarte

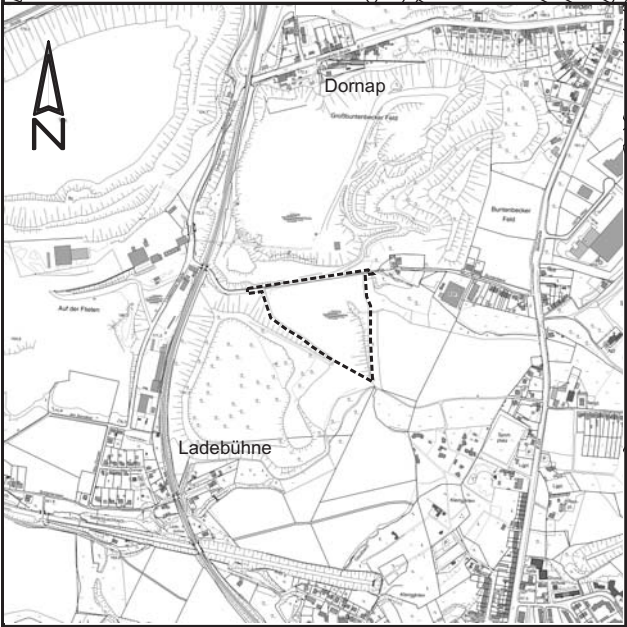

Mit Genehmigung des Ressorts 102
laut Rahmenvereinbarung



STADT WUPPERTAL

Ressort
Bauen und Wohnen
R 105.1

Projekt:
Bebauungsplan 1225V
- Östlich Ladebühner Straße -
Einleitungsbeschluss

| | | | |
|--------------------|-----------------------|------------------------|----------------------|
| Maßstab: 1:2000 | Bearbeitet: Röhrig | Gezeichnet: Herbeck | Datum: 2015-09-30 |
| Plan-Nr.: | | | |