


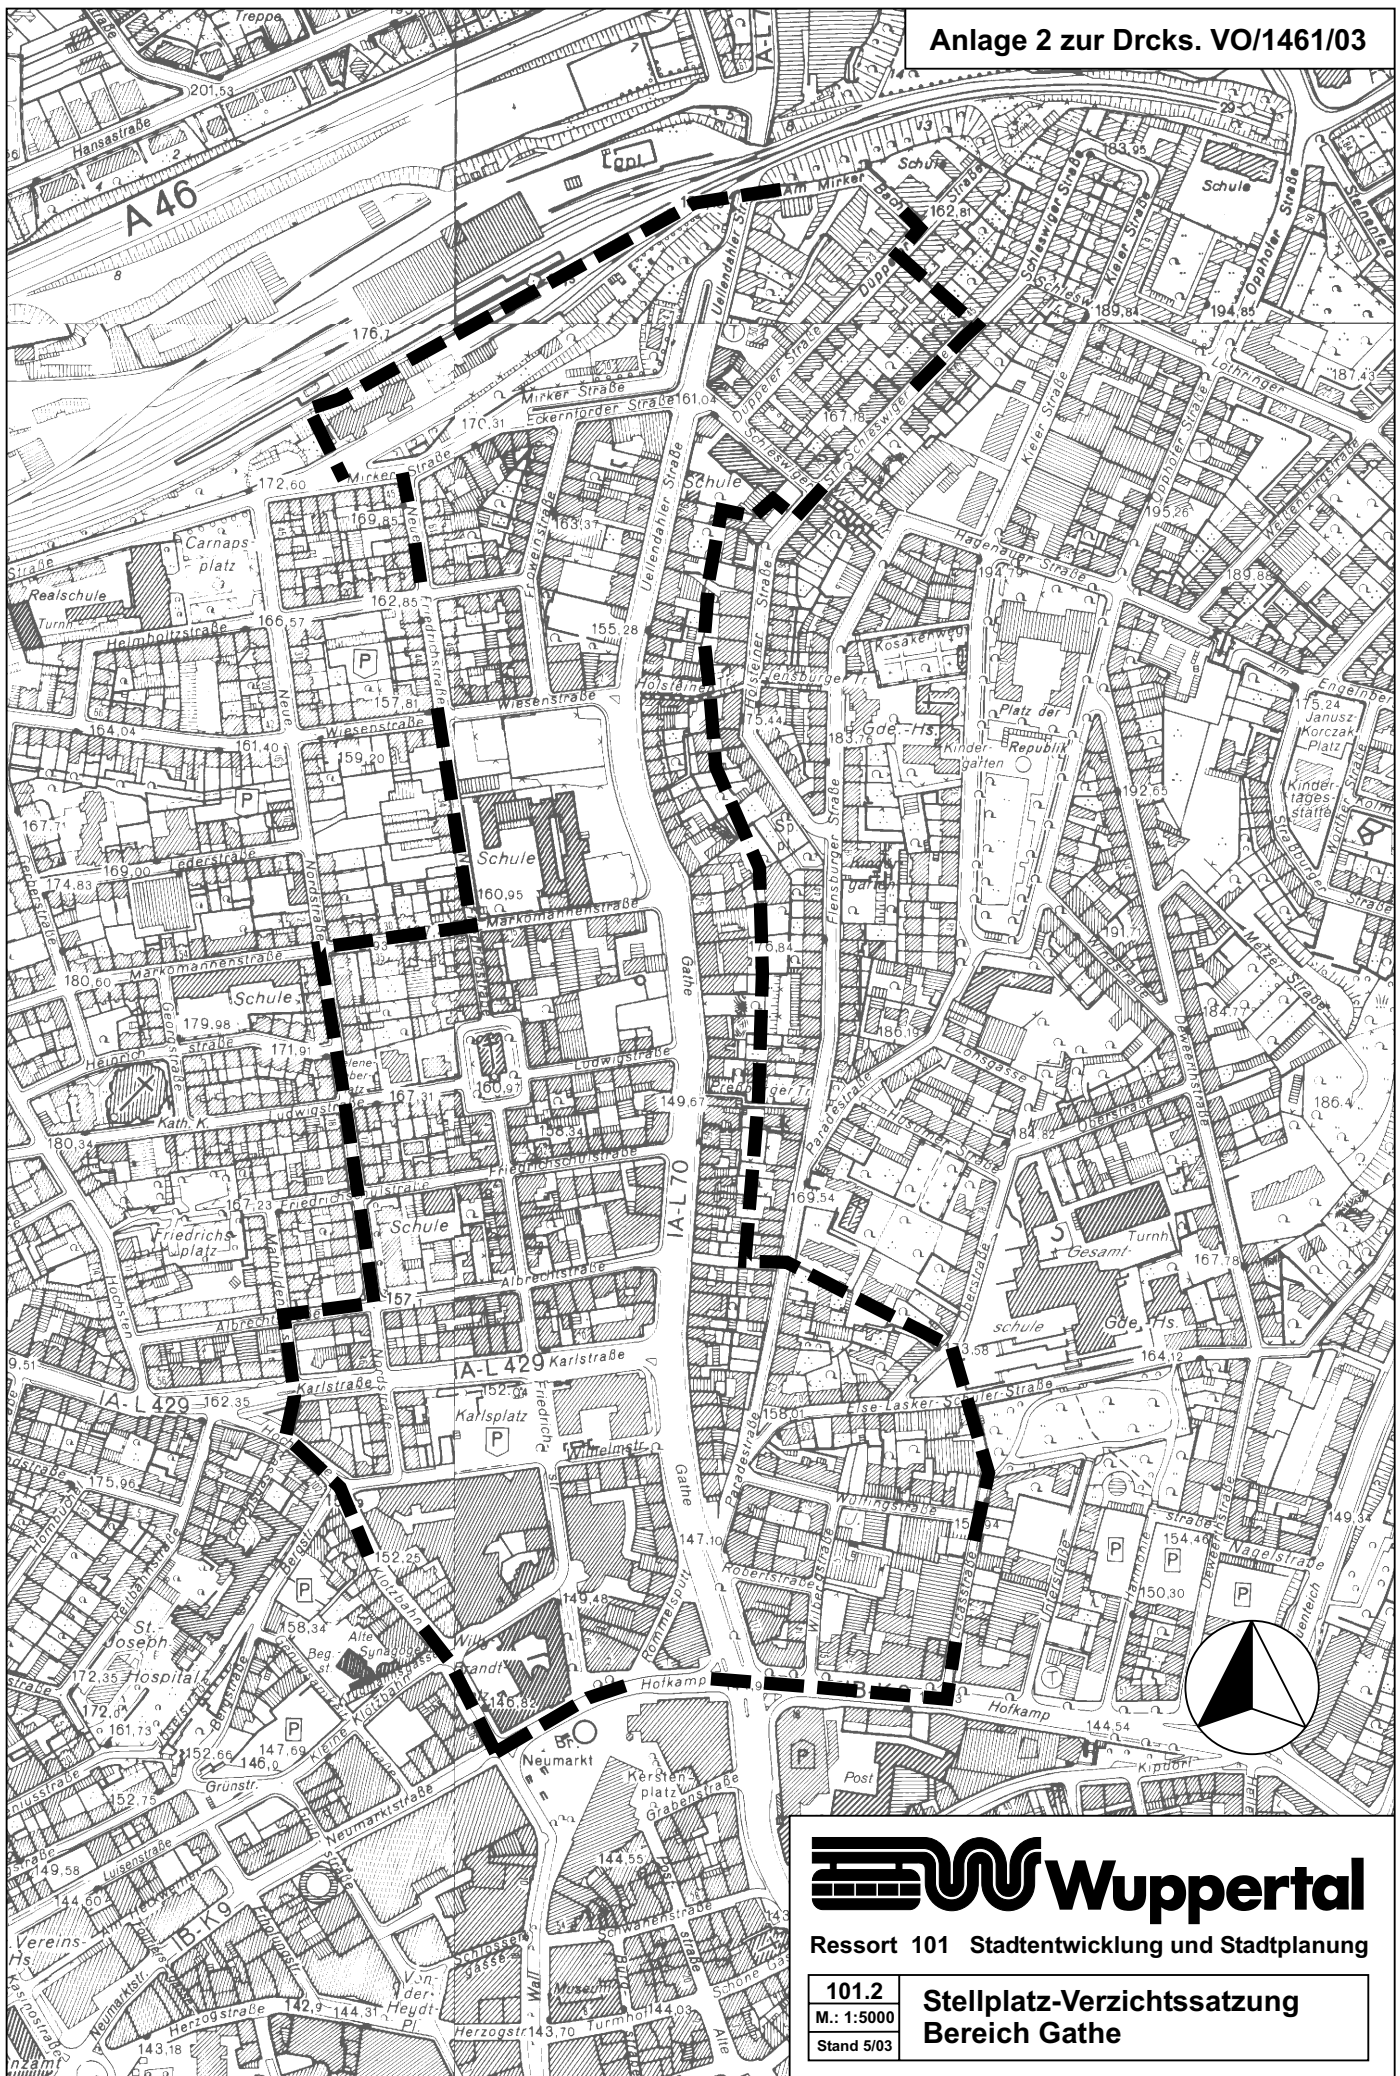

Wuppertal

Ressort 101 Stadtentwicklung und Stadtplanung

101.2
M.: 1:5000
Stand 5/03

**Stellplatz-Verzichtssatzung
Bereich Gahe**