Detail Sitzmauer

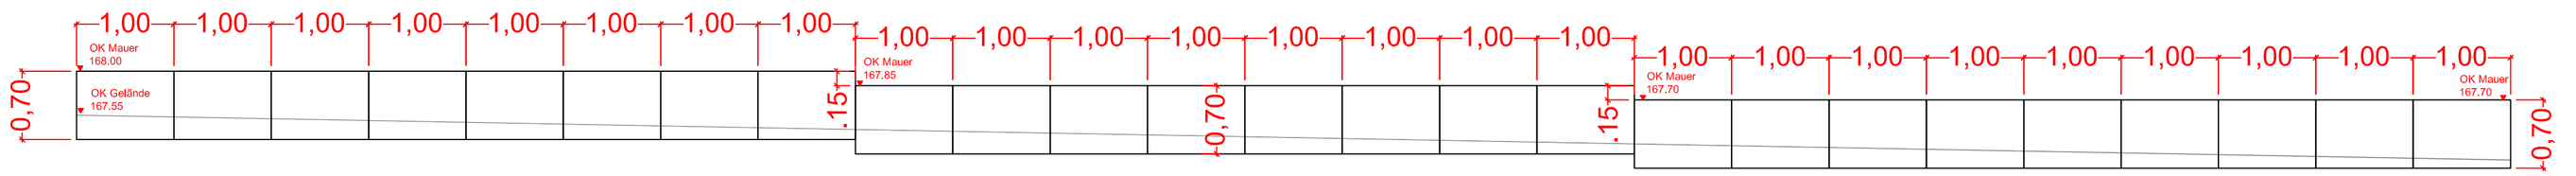

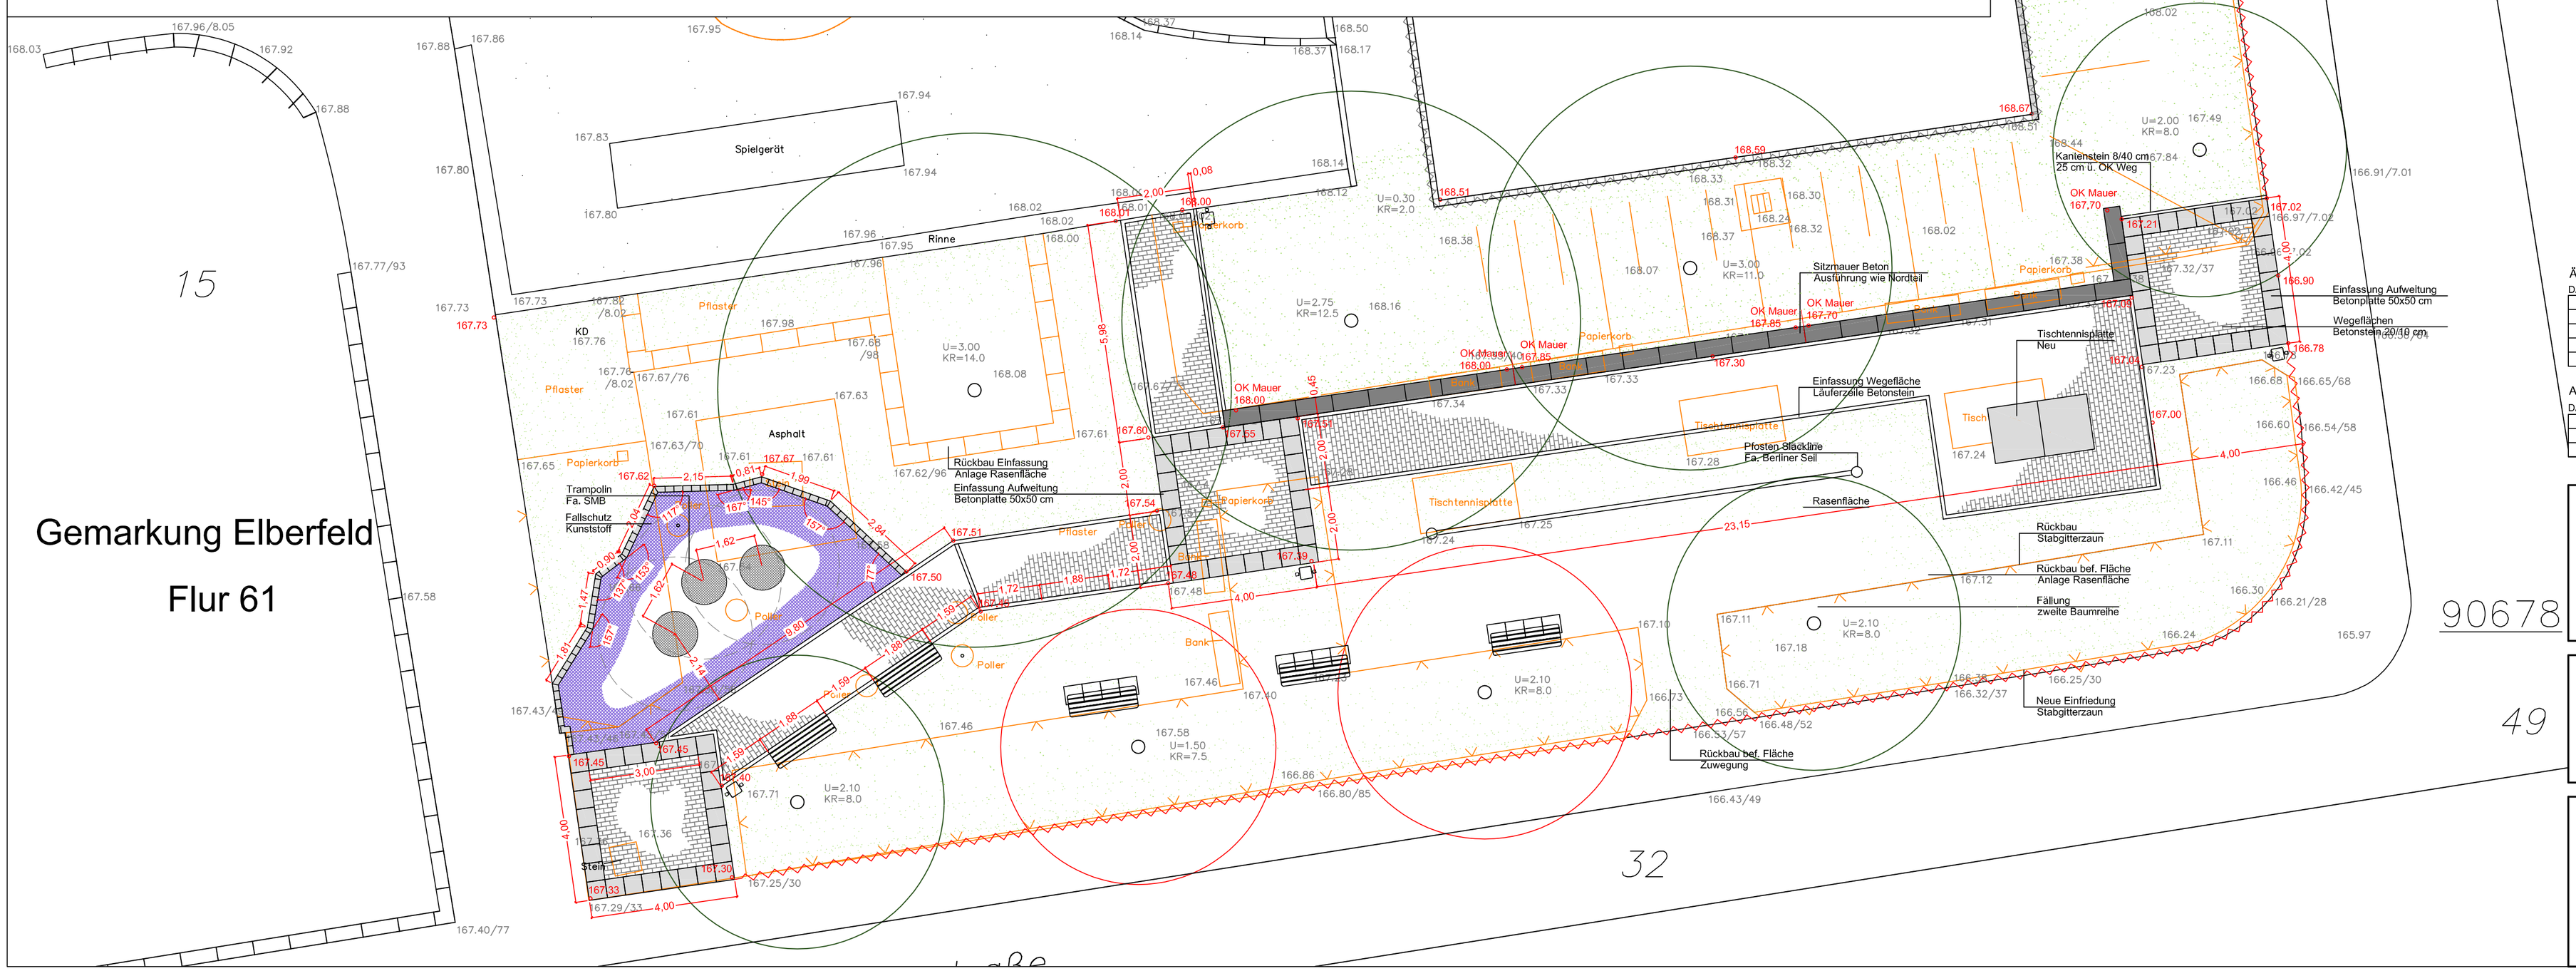

ÄNDERUNGEN:

DATUM:	GEÄNDERT:	NAME:

AB-/ ZUGESTIMMT:

DATUM:	RESSORT/ STADTBETRIEB:	NAME:

DER OBERBÜRGERMEISTER
WUPPERTAL
RESSORT 103
GRÜNFLÄCHEN U. FORSTEN
103.14 PLANUNG UND BAU VON FREIANLAGEN

PROJEKT: KSP HELMHOLTZSTRASSE BEREICH SÜD
BAUHERR: 208 JUGEND & FREIZEIT
UNTERSCHRIFT:

ENTWURF BEREICH SÜD — PLAN
M 1 : 100/50 — MASSSTAB
RICKEN — PLANVERFASSER
ABTEILUNGSL.
RI — GEZ.
30.09.2015 — DATUM
REGISTRIER NR.

DRUCKDATUM: 10.11.2015