


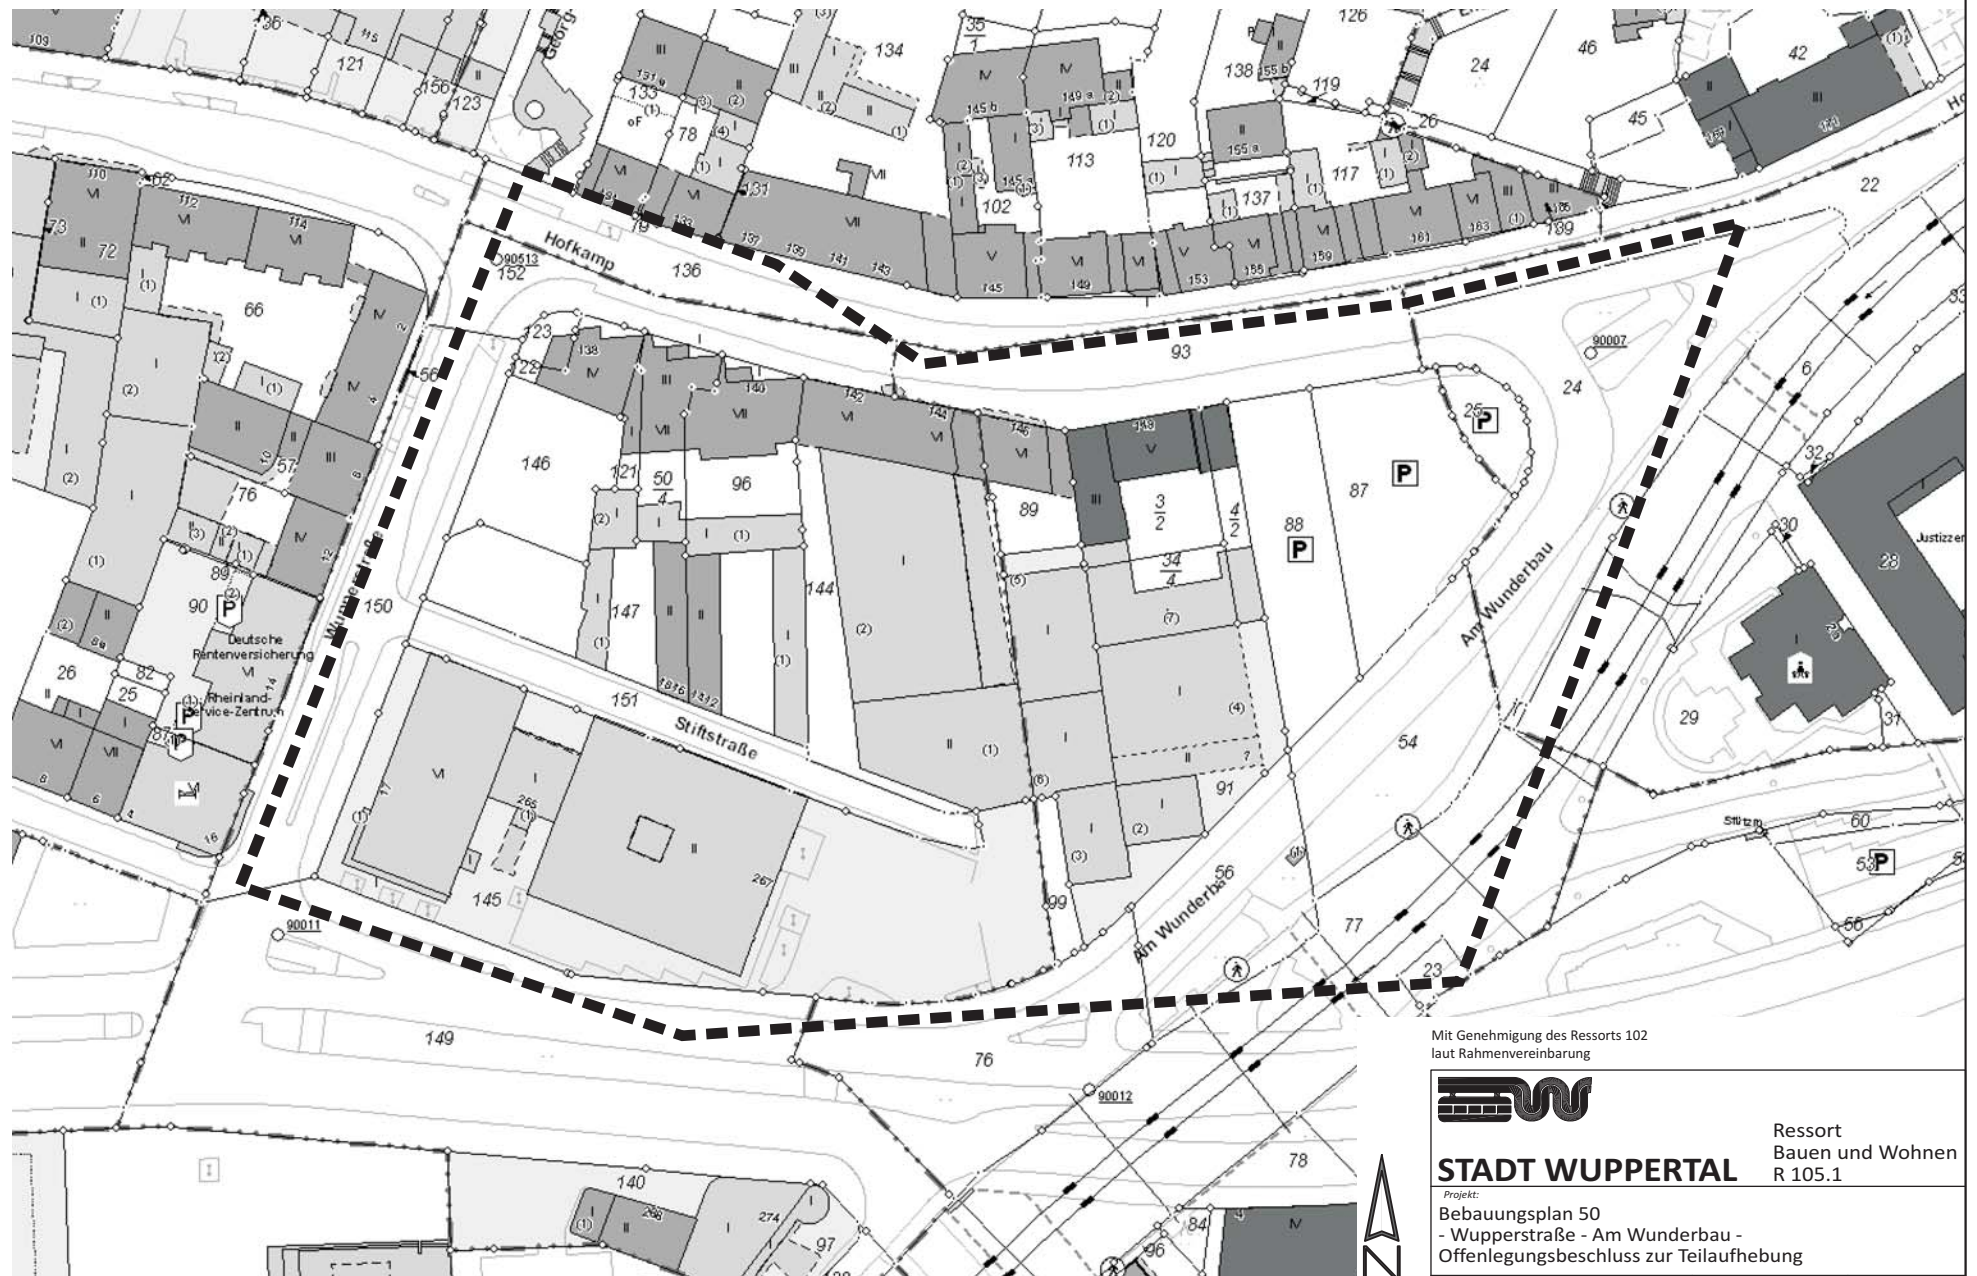

Mit Genehmigung des Ressorts 102
laut Rahmenvereinbarung



STADT WUPPERTAL

Ressort
Bauen und Wohnen
R 105.1

Projekt:
Bebauungsplan 50
- Wupperstraße - Am Wunderbau -
Offenlegungsbeschluss zur Teilaufhebung

Maßstab: ohne	Bearbeitet: Kassubek	Gezeichnet: Tkocz	Datum: 2015-11-13
Plan-Nr.: 50-Offenlegungsbeschluss z. Aufheb.-tko-2015-11-13.cdr			