


Anlage 01 zur VO/2139/15

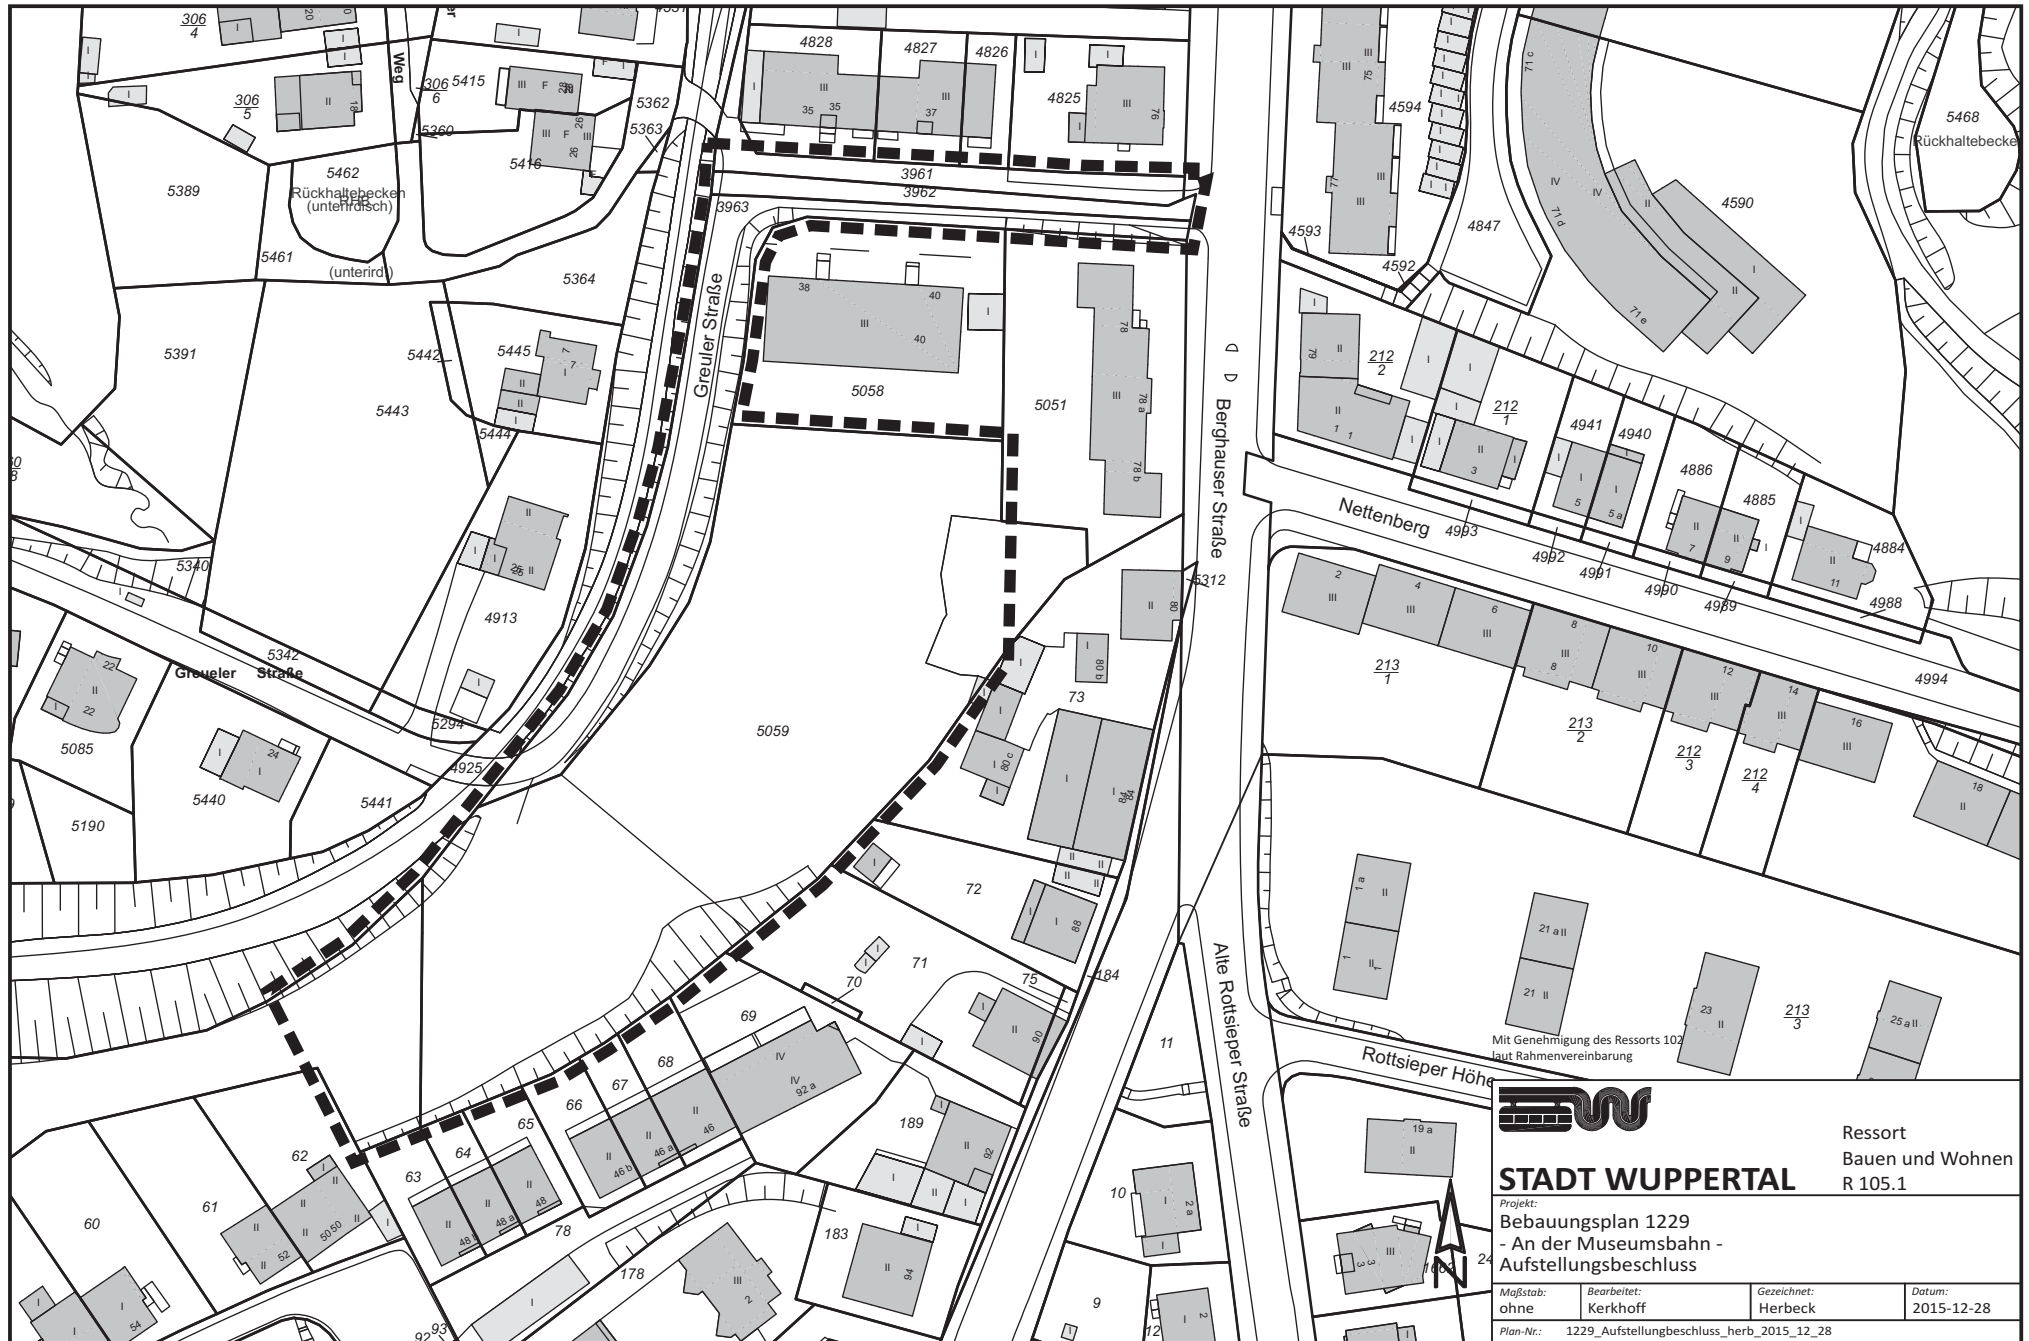

STADT WUPPERTAL

Projekt:
Bebauungsplan 1229
- An der Museumsbahn -
Aufstellungsbeschluss

Maßstab: ohne	Bearbeitet: Kerkhoff	Gezeichnet: Herbeck	Datum: 2015-12-28
Plan-Nr.: 1229_Aufstellungsbeschluss_herb_2015_12_28			

Ressort
Bauen und Wohnen
R 105.1

Mit Genehmigung des Ressorts 102
laut Rahmenvereinbarung