


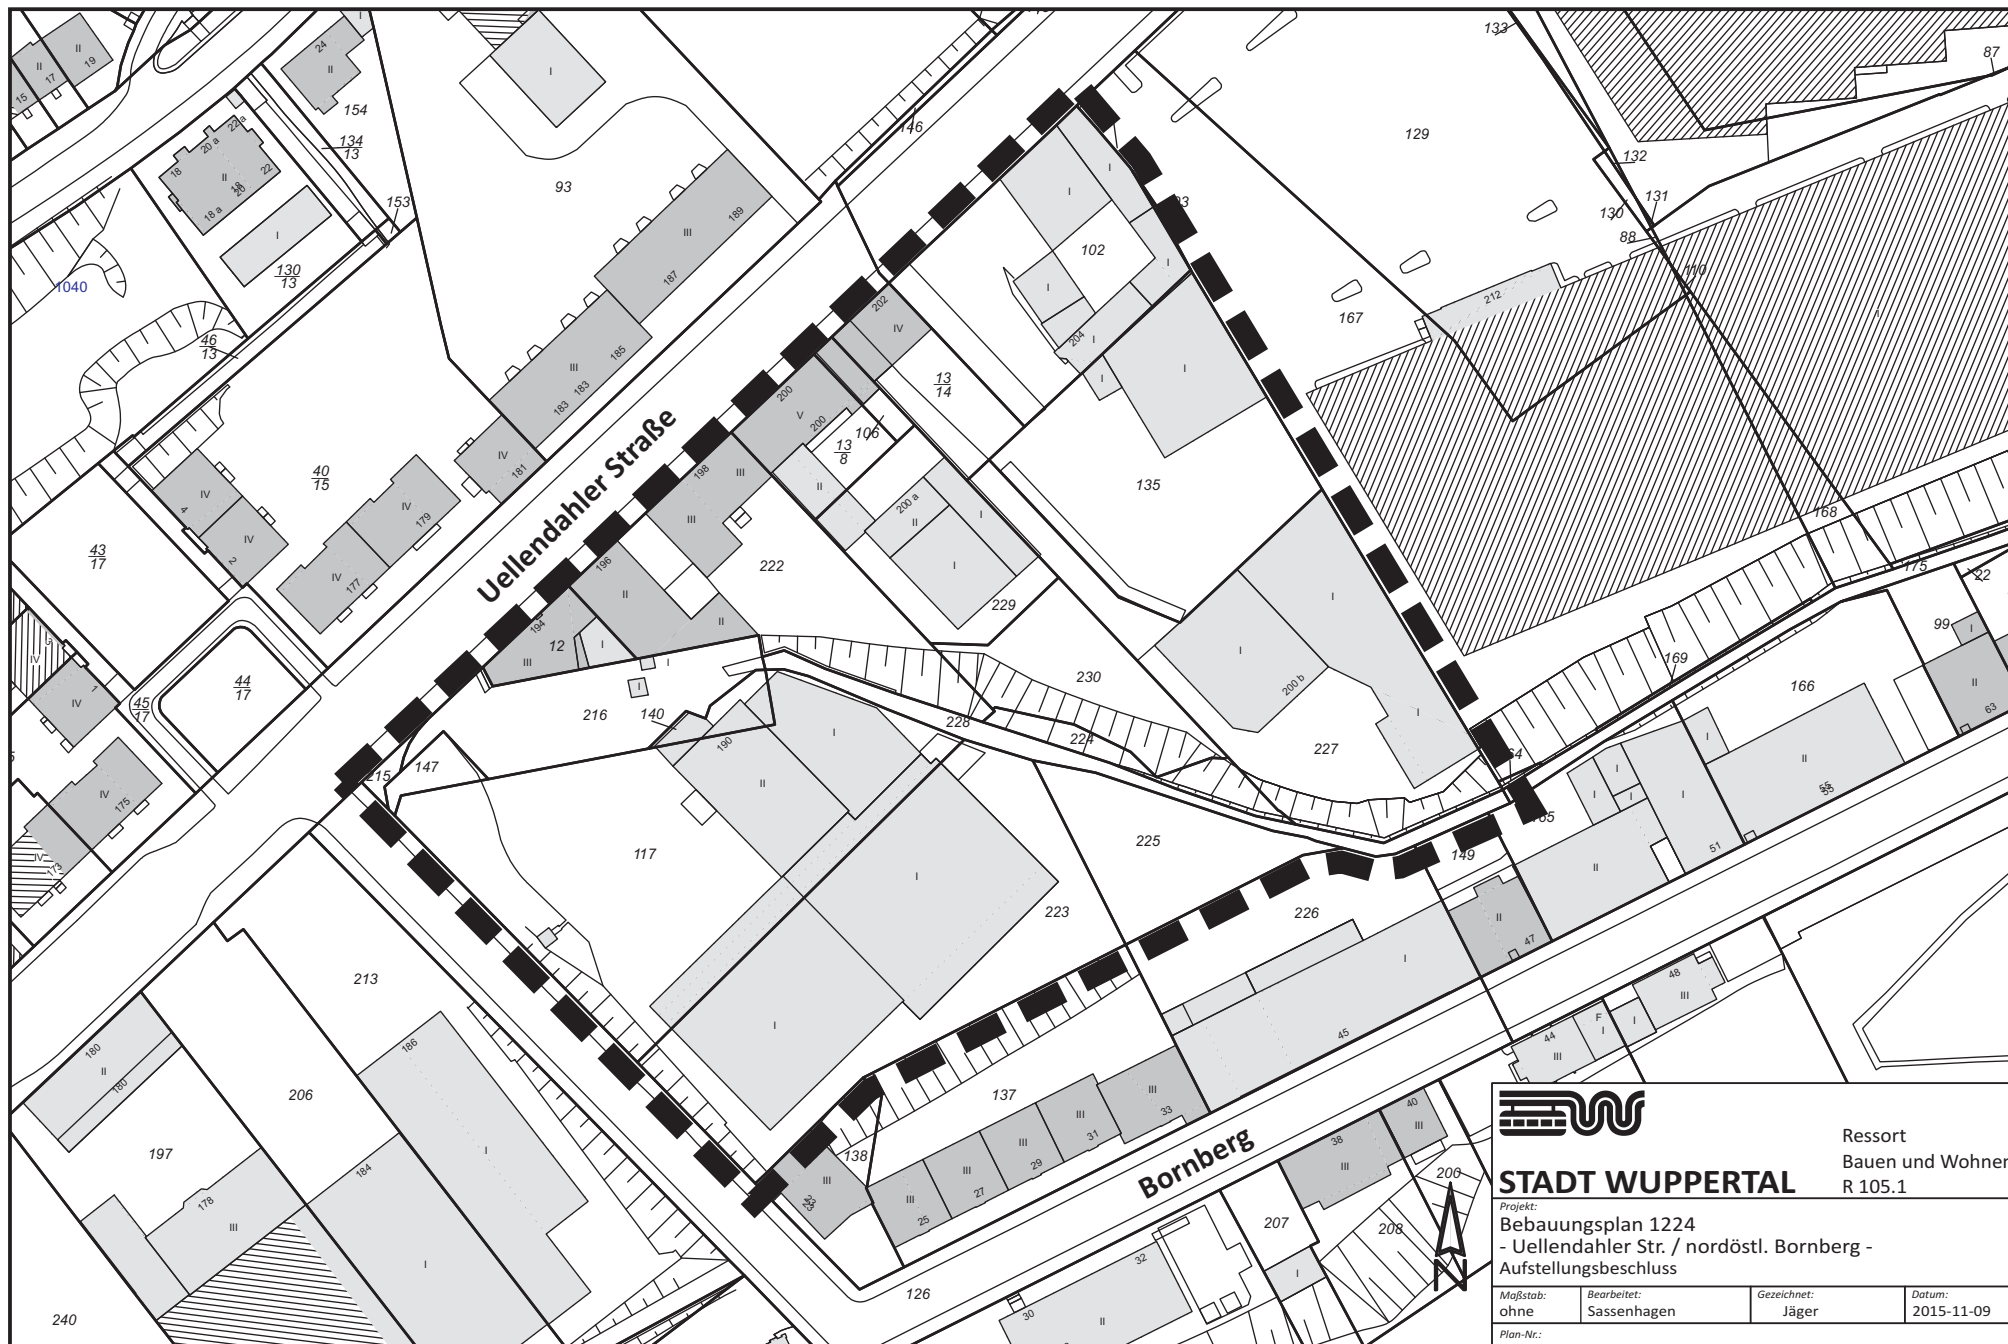

STADT WUPPERTAL

Ressort
Bauen und Wohnen
R 105.1

Projekt:
Bebauungsplan 1224
- Uellendahler Str. / nordöstl. Bornberg -
Aufstellungsbeschluss

Maßstab: ohne	Bearbeitet: Sassenhagen	Gezeichnet: Jäger	Datum: 2015-11-09
Plan-Nr.:			