



STADT WUPPERTAL
Ressort Umweltschutz, 106.04

Anlage 1 zur Drucksache VO/0033/16
Extensivierung von Grünland und
Anlage/Pflege einer Streuobstwiese
Bebauungsplan Nr. 901 Im Hölken

Bearbeitungsstand: Januar 2016
Maßstab: 1 : 5.000



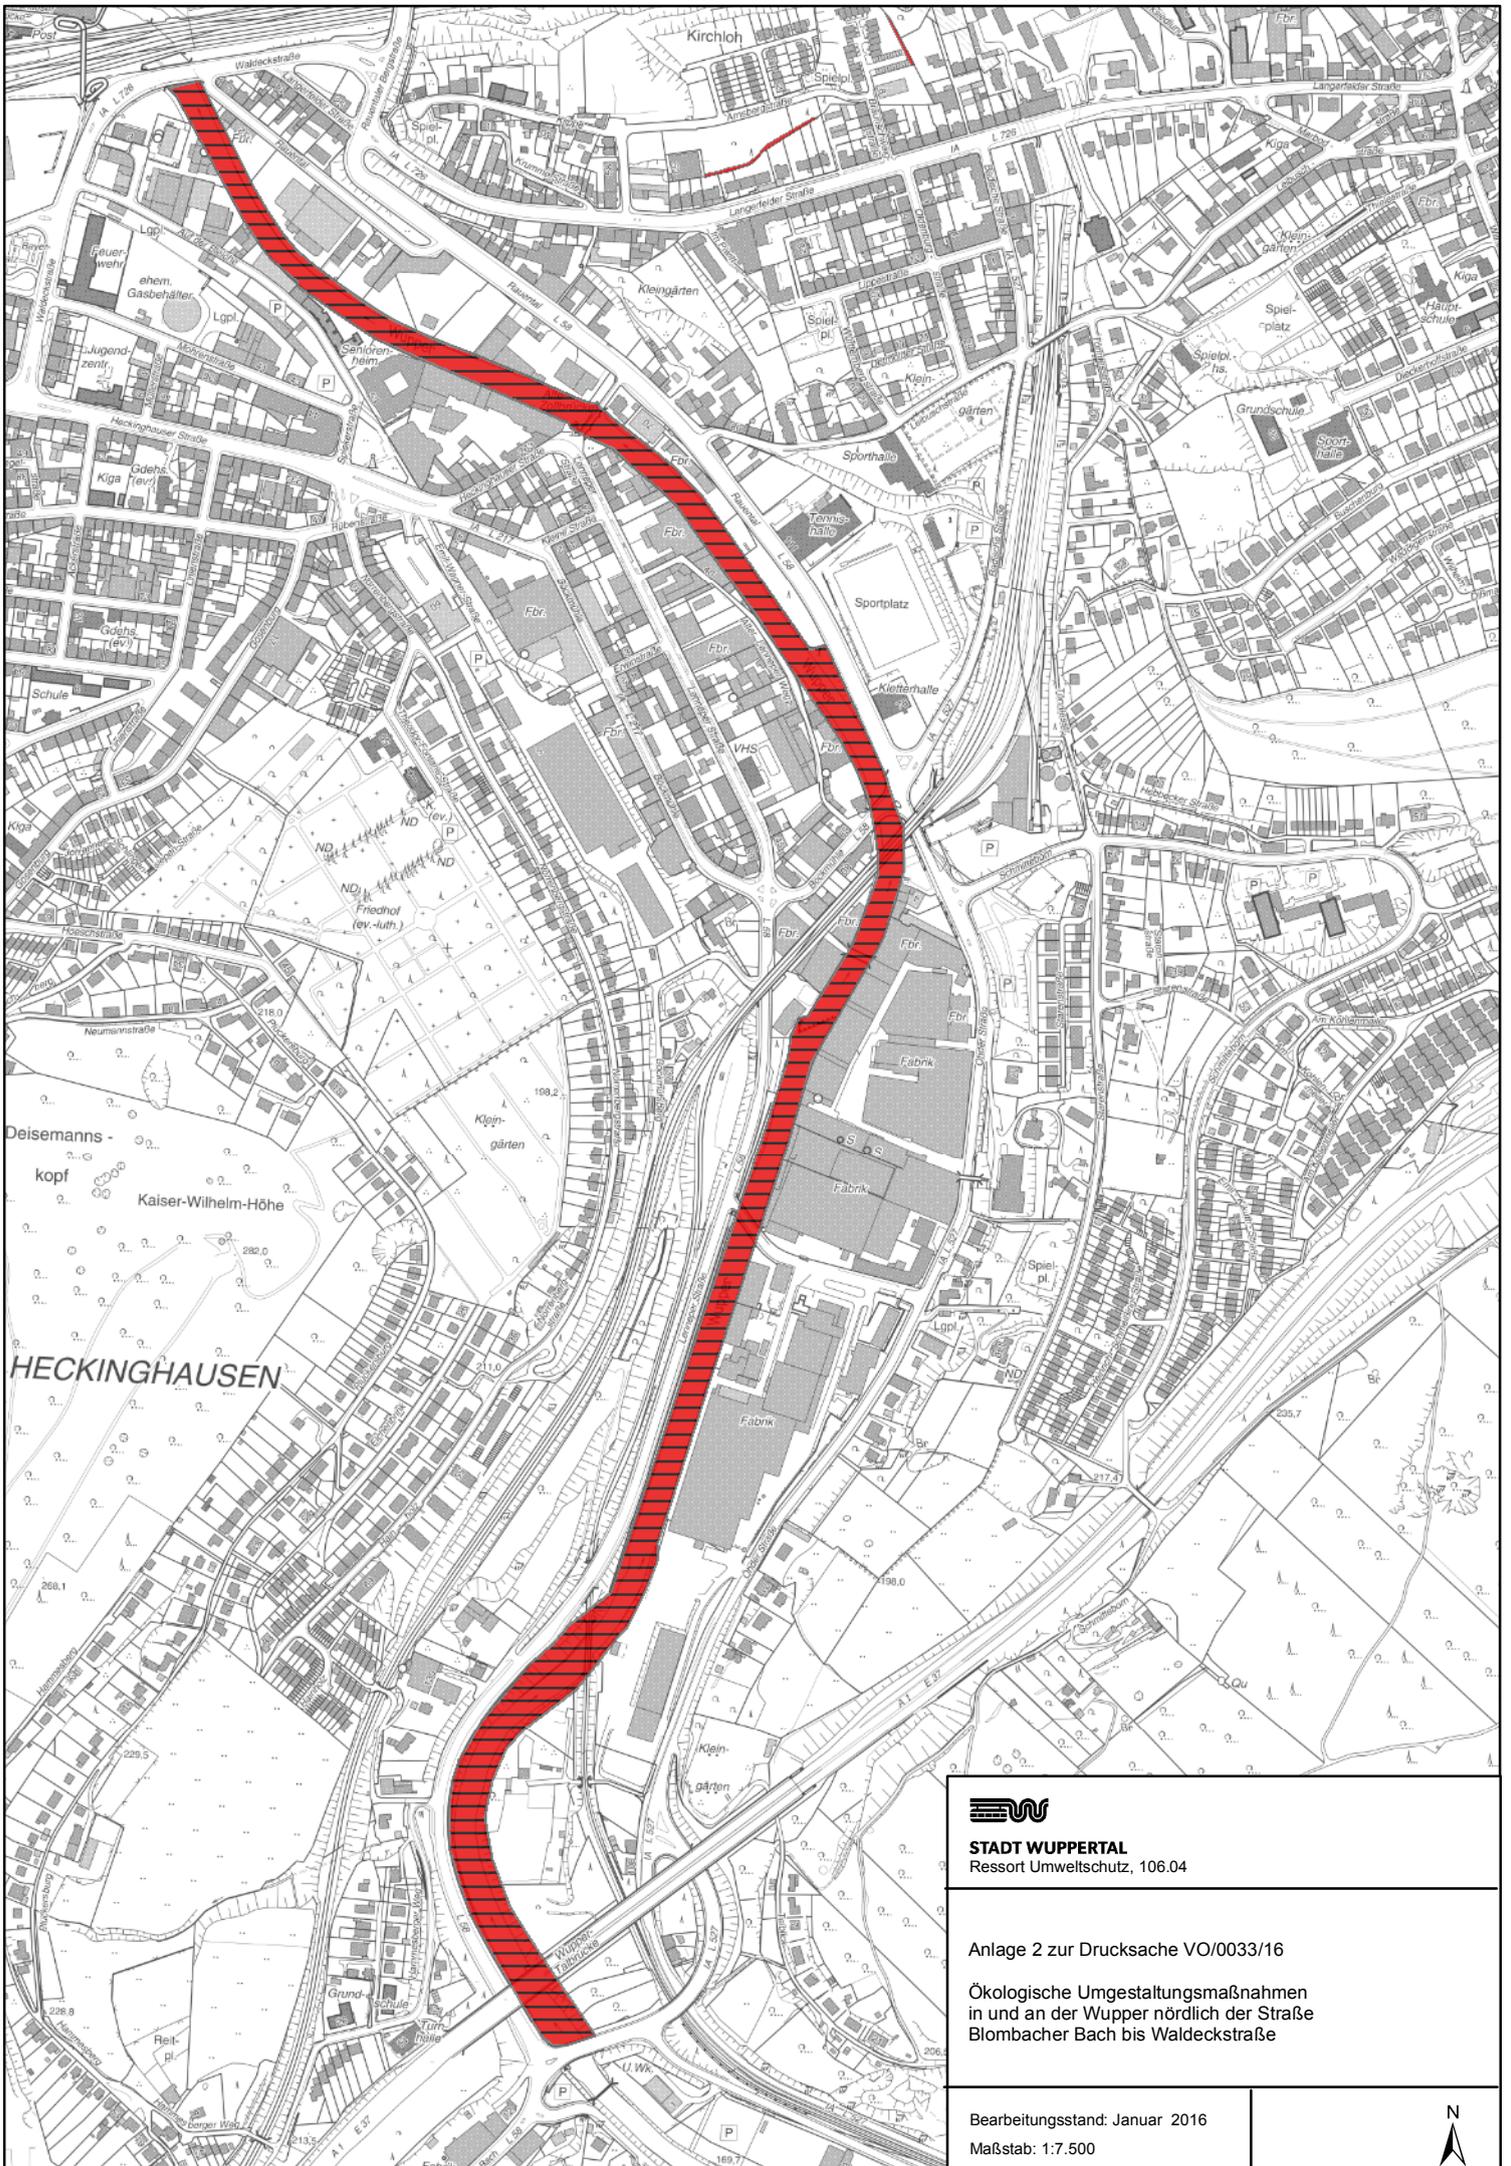


HECKINGHAUSEN


STADT WUPPERTAL
Ressort Umweltschutz, 106.04

Anlage 2 zur Drucksache VO/0033/16
Ökologische Umgestaltungsmaßnahmen
in und an der Wupper nördlich der Straße
Blombacher Bach bis Waldeckstraße

Bearbeitungsstand: Januar 2016
Maßstab: 1:7.500



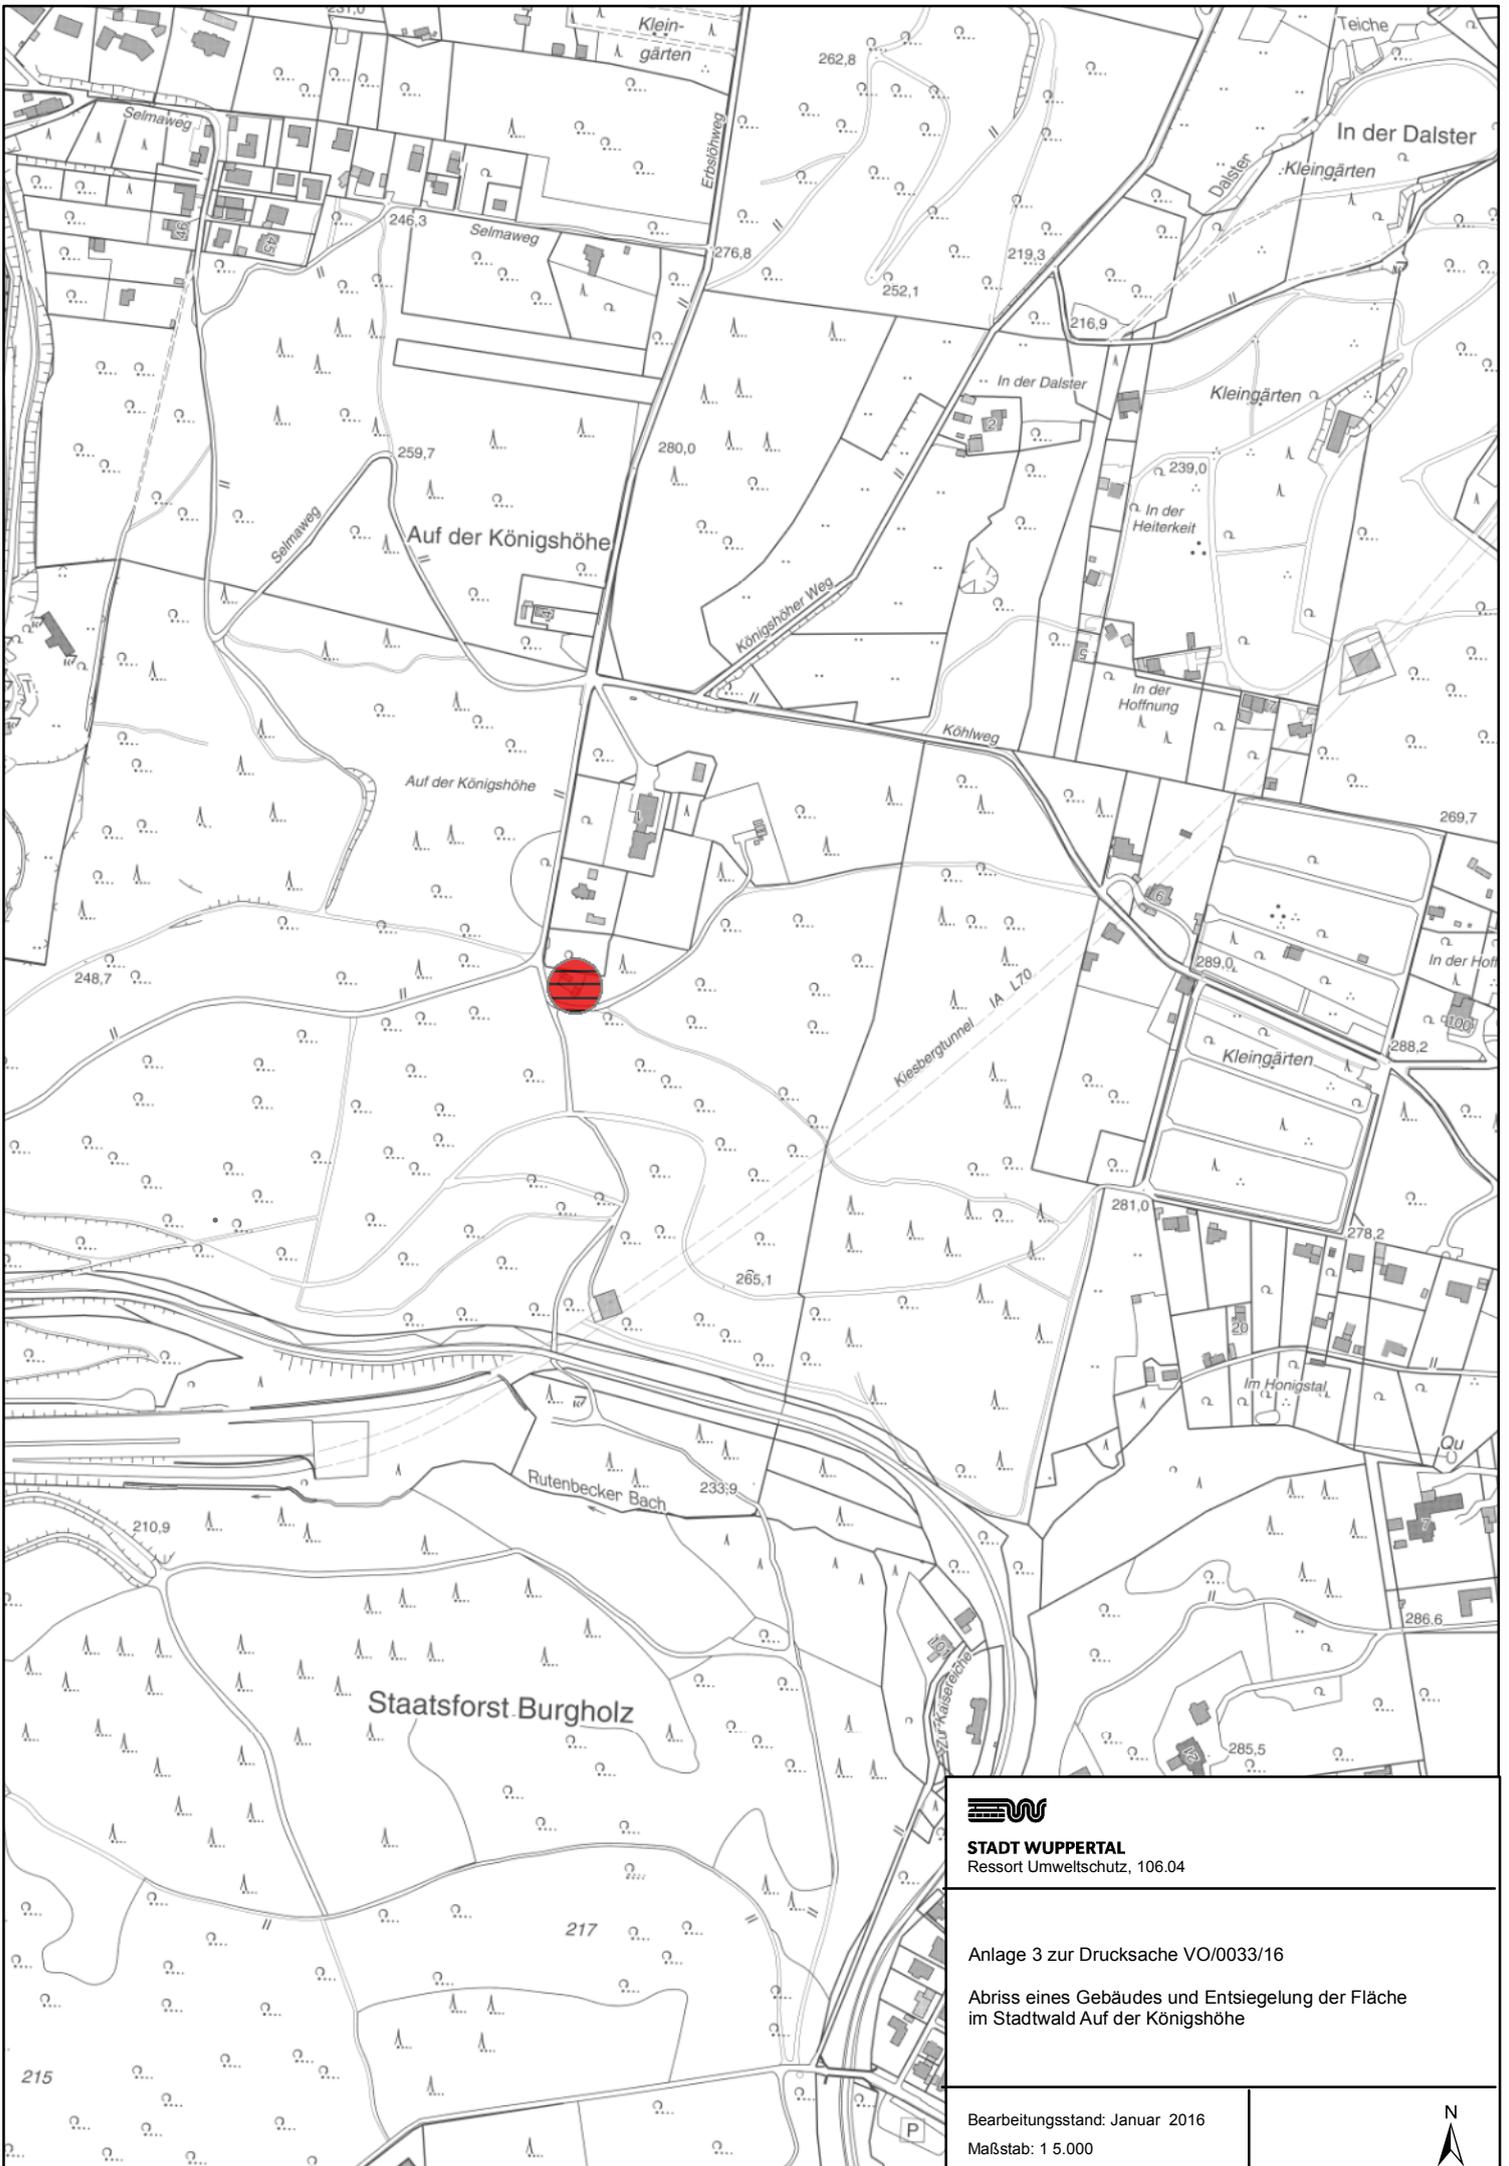


STADT WUPPERTAL
Ressort Umweltschutz, 106.04

Anlage 3 zur Drucksache VO/0033/16
Abriss eines Gebäudes und Entsiegelung der Fläche
im Stadtwald Auf der Königshöhe

Bearbeitungsstand: Januar 2016
Maßstab: 1 : 5.000



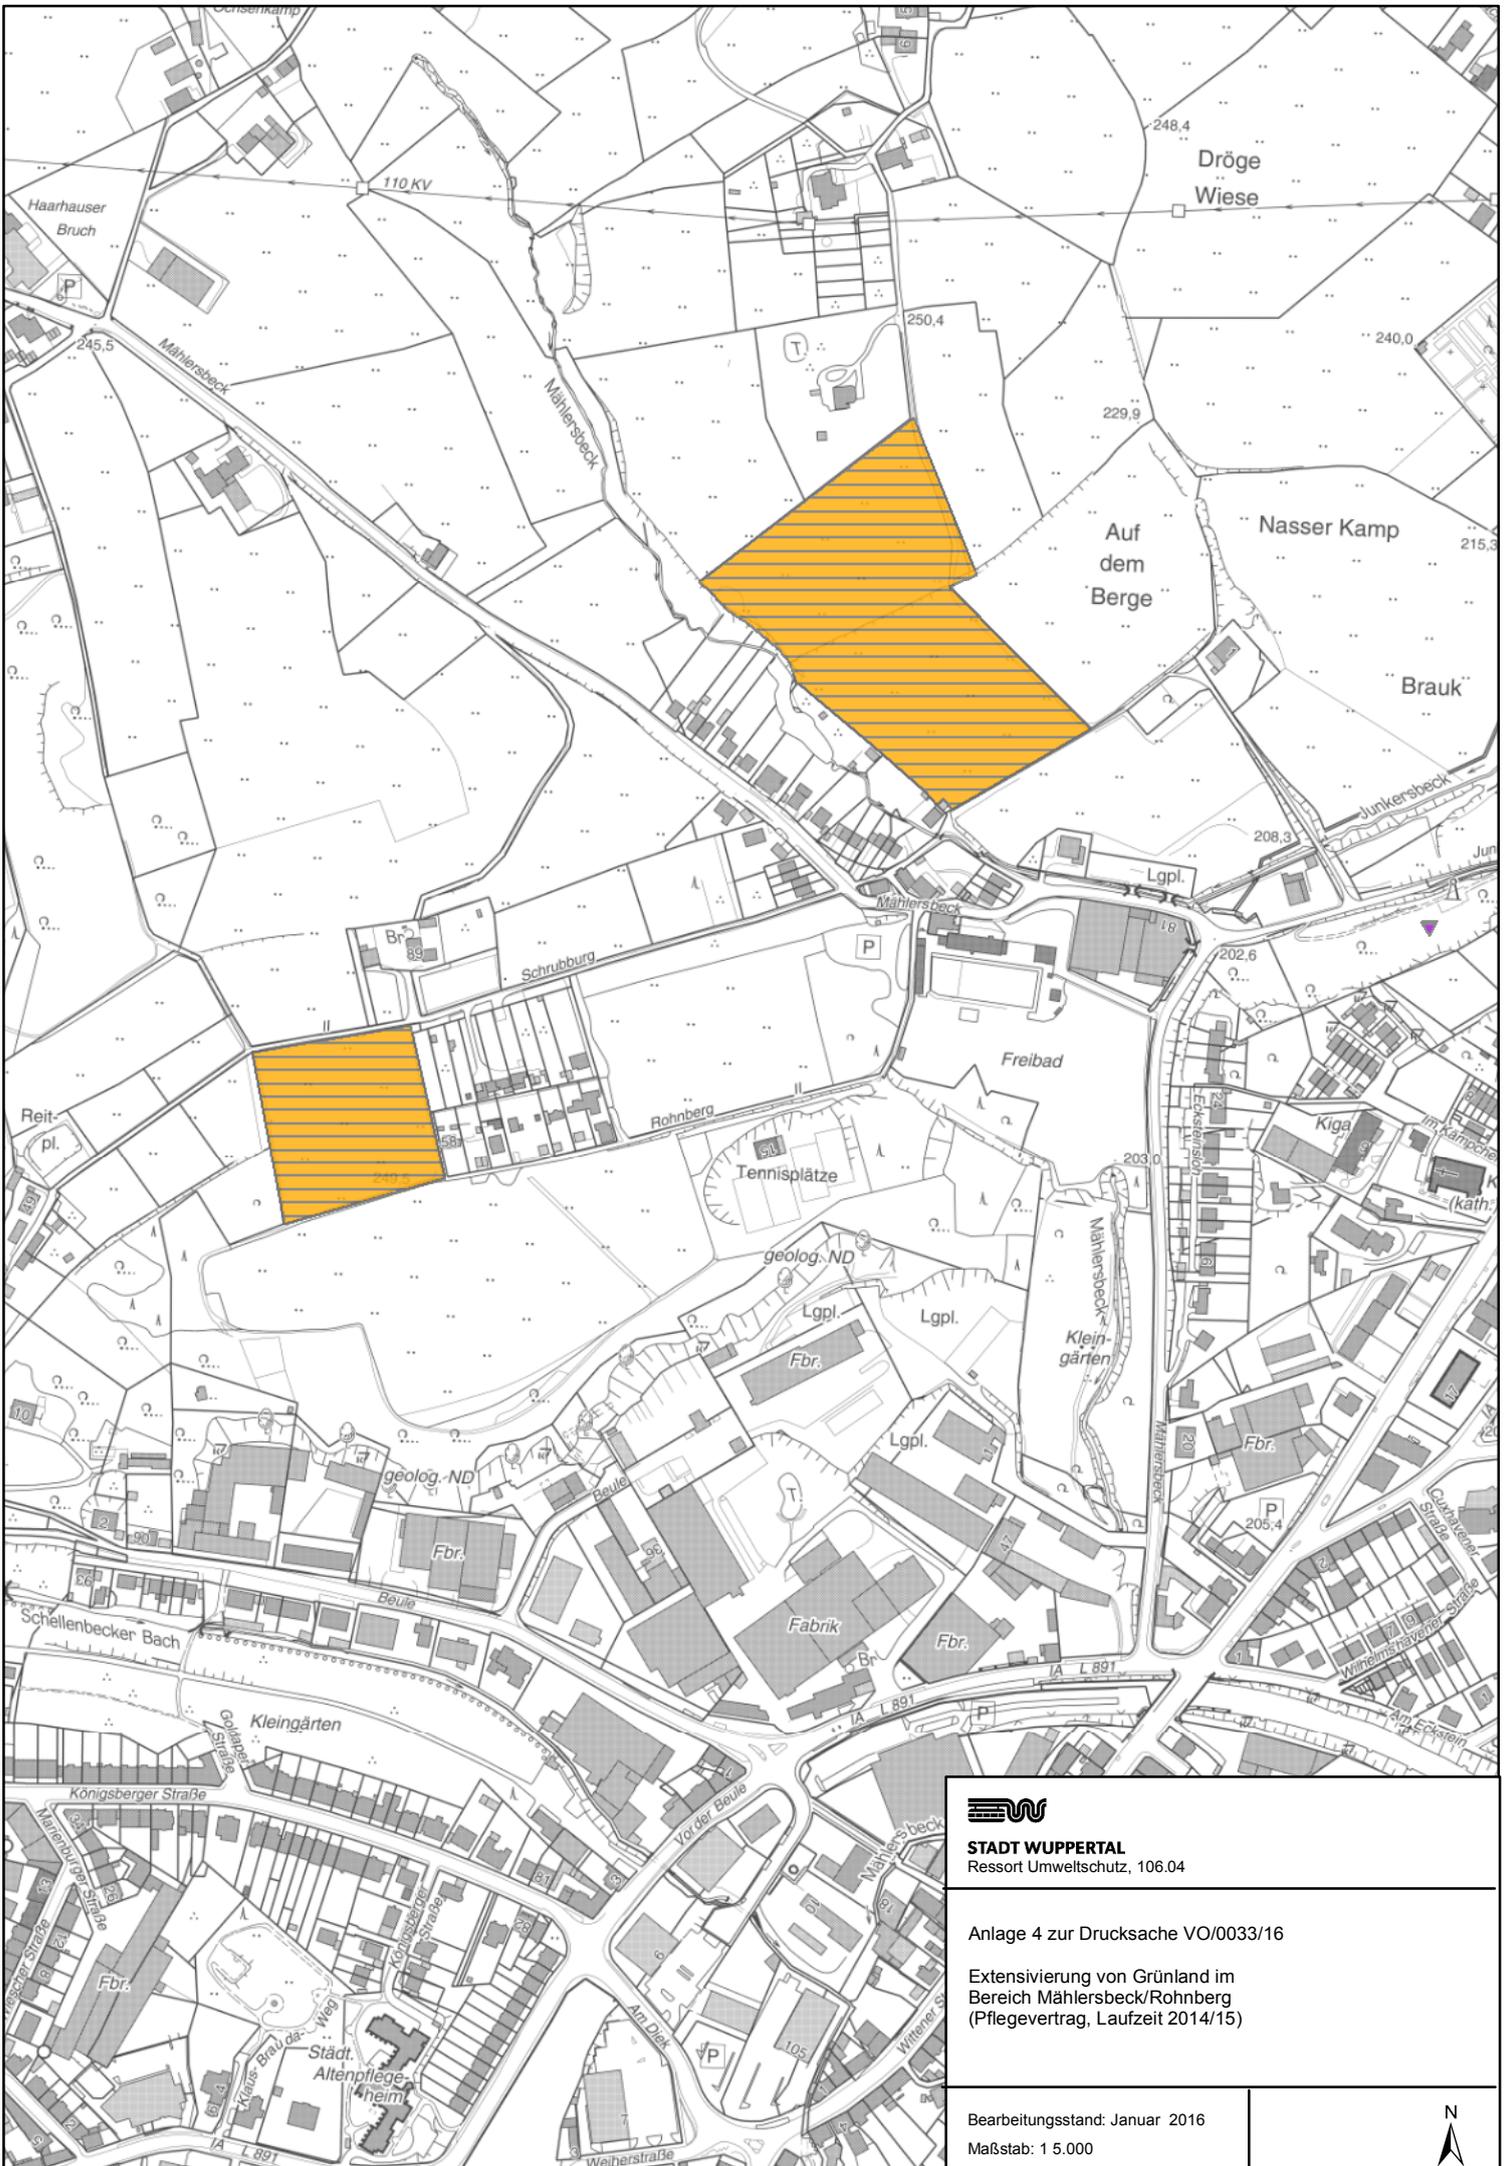


STADT WUPPERTAL
Ressort Umweltschutz, 106.04

Anlage 4 zur Drucksache VO/0033/16

Extensivierung von Grünland im Bereich Mählersbeck/Rohnberg (Pflegevertrag, Laufzeit 2014/15)

Bearbeitungsstand: Januar 2016
Maßstab: 1 : 5.000

