



Anlage 1

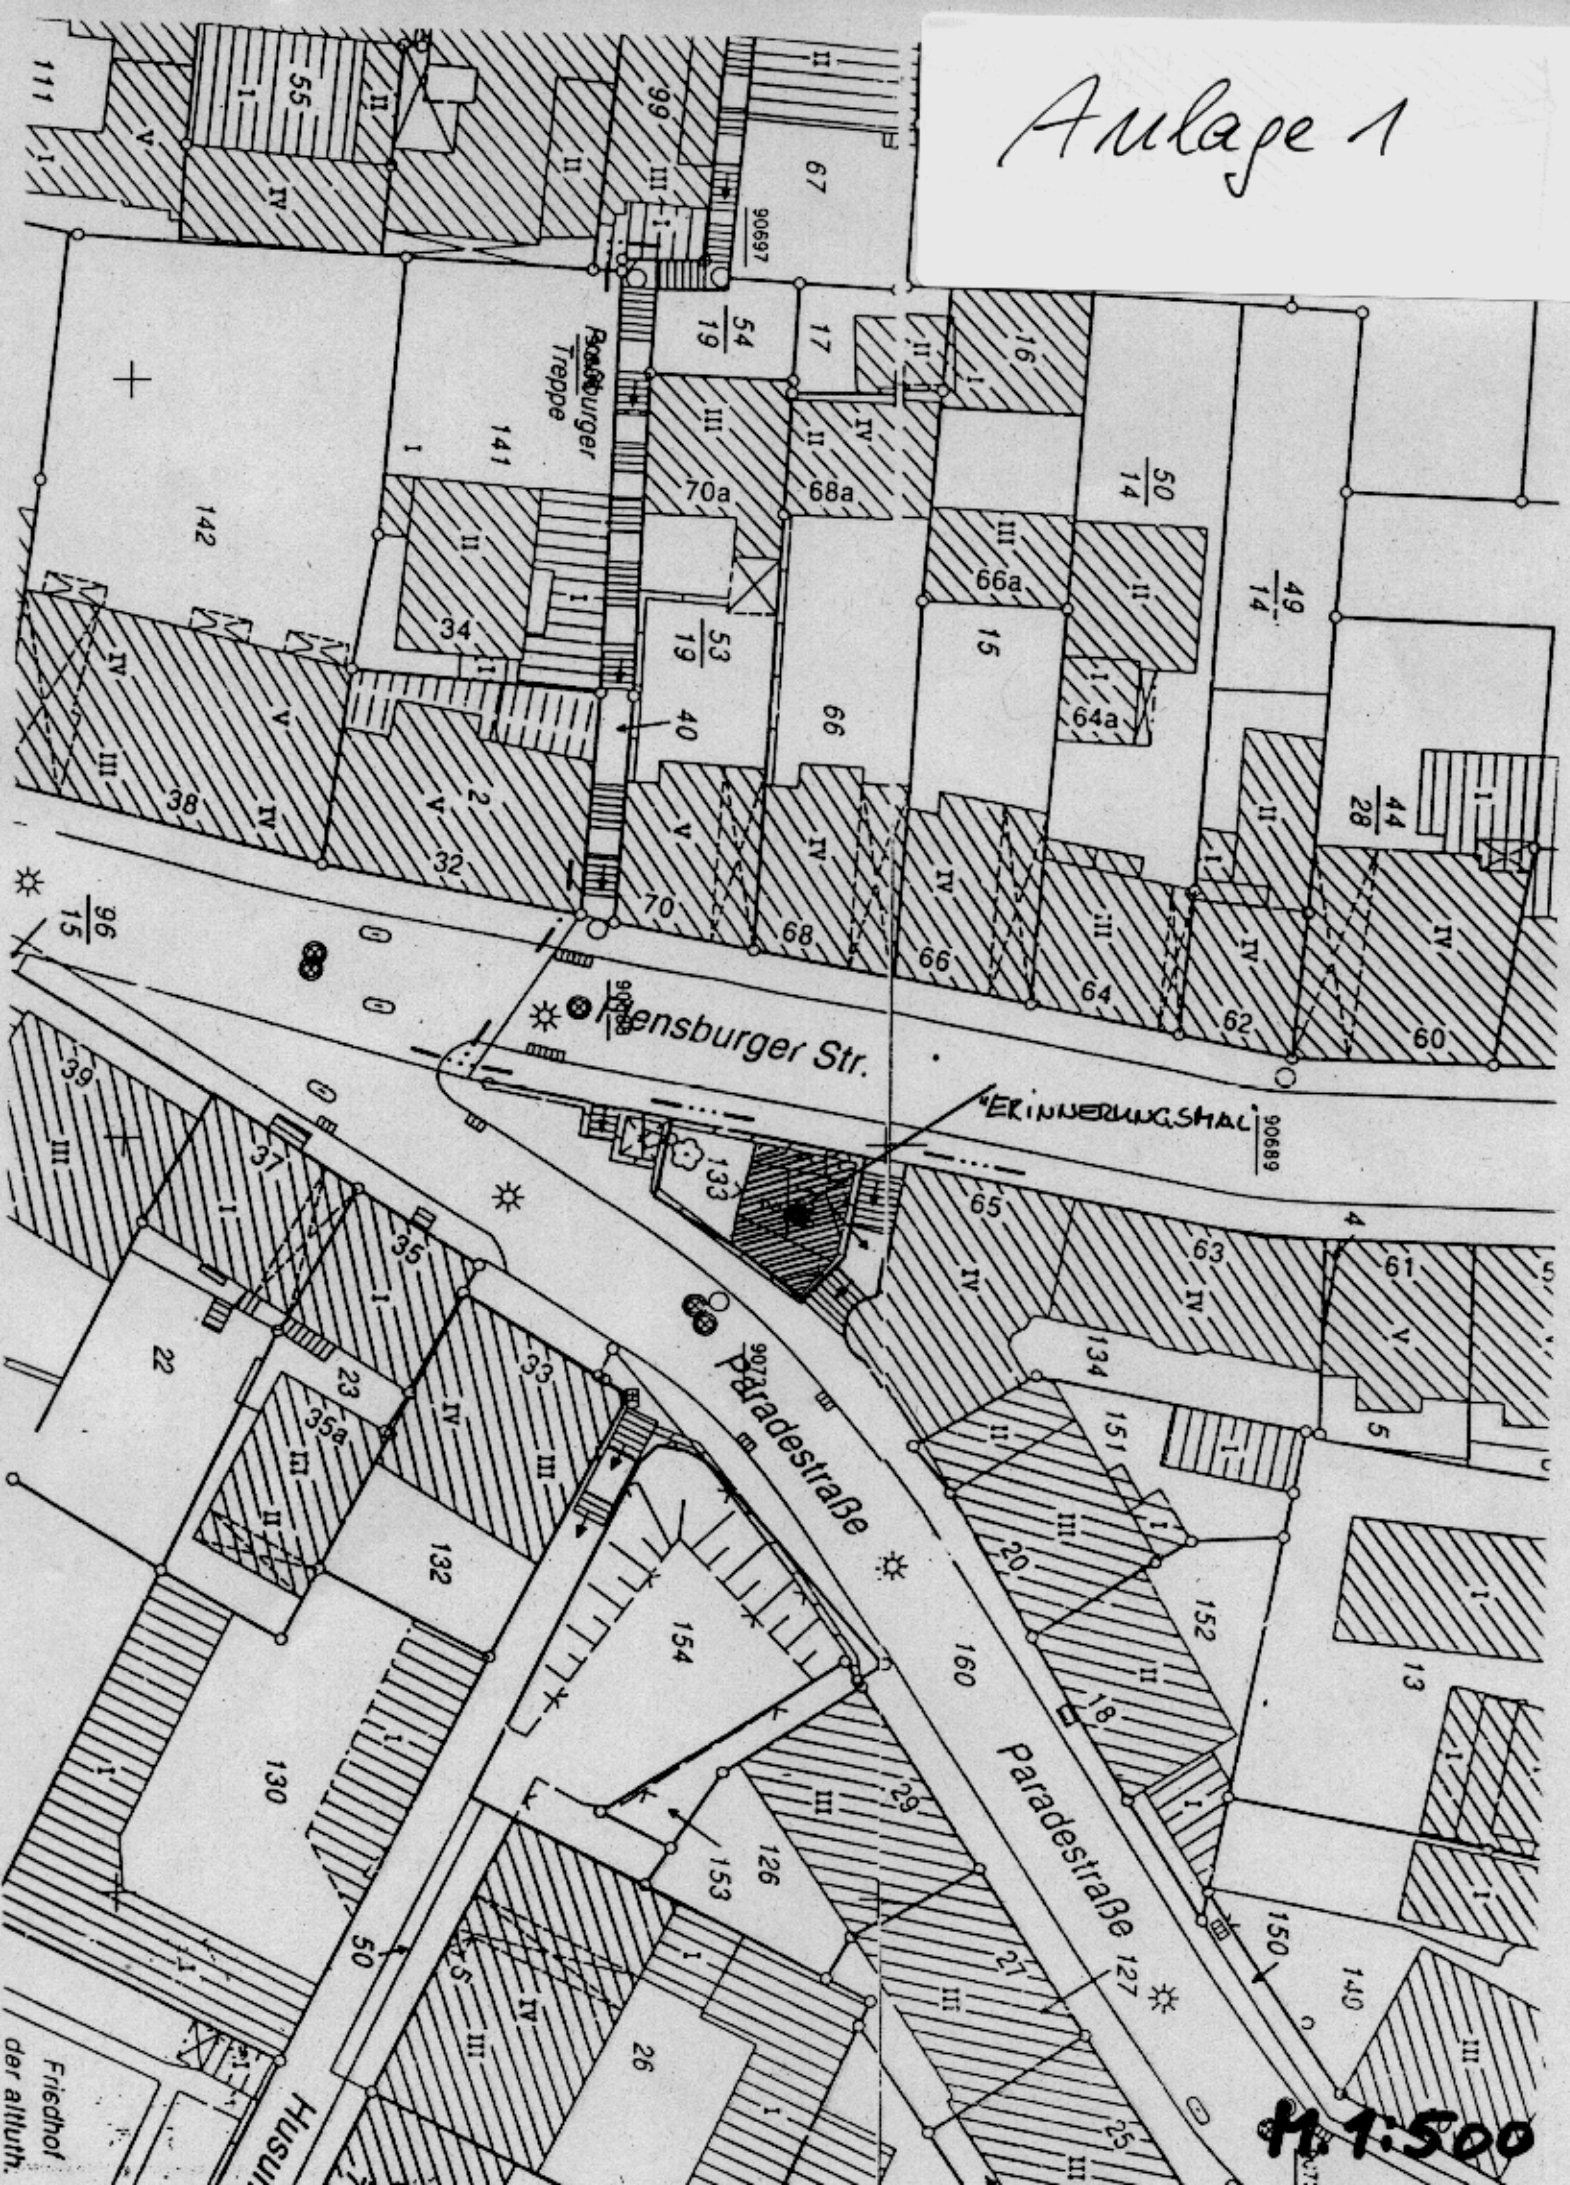

Anlage 2

FLENSBURGER STR.

PARADESTR.

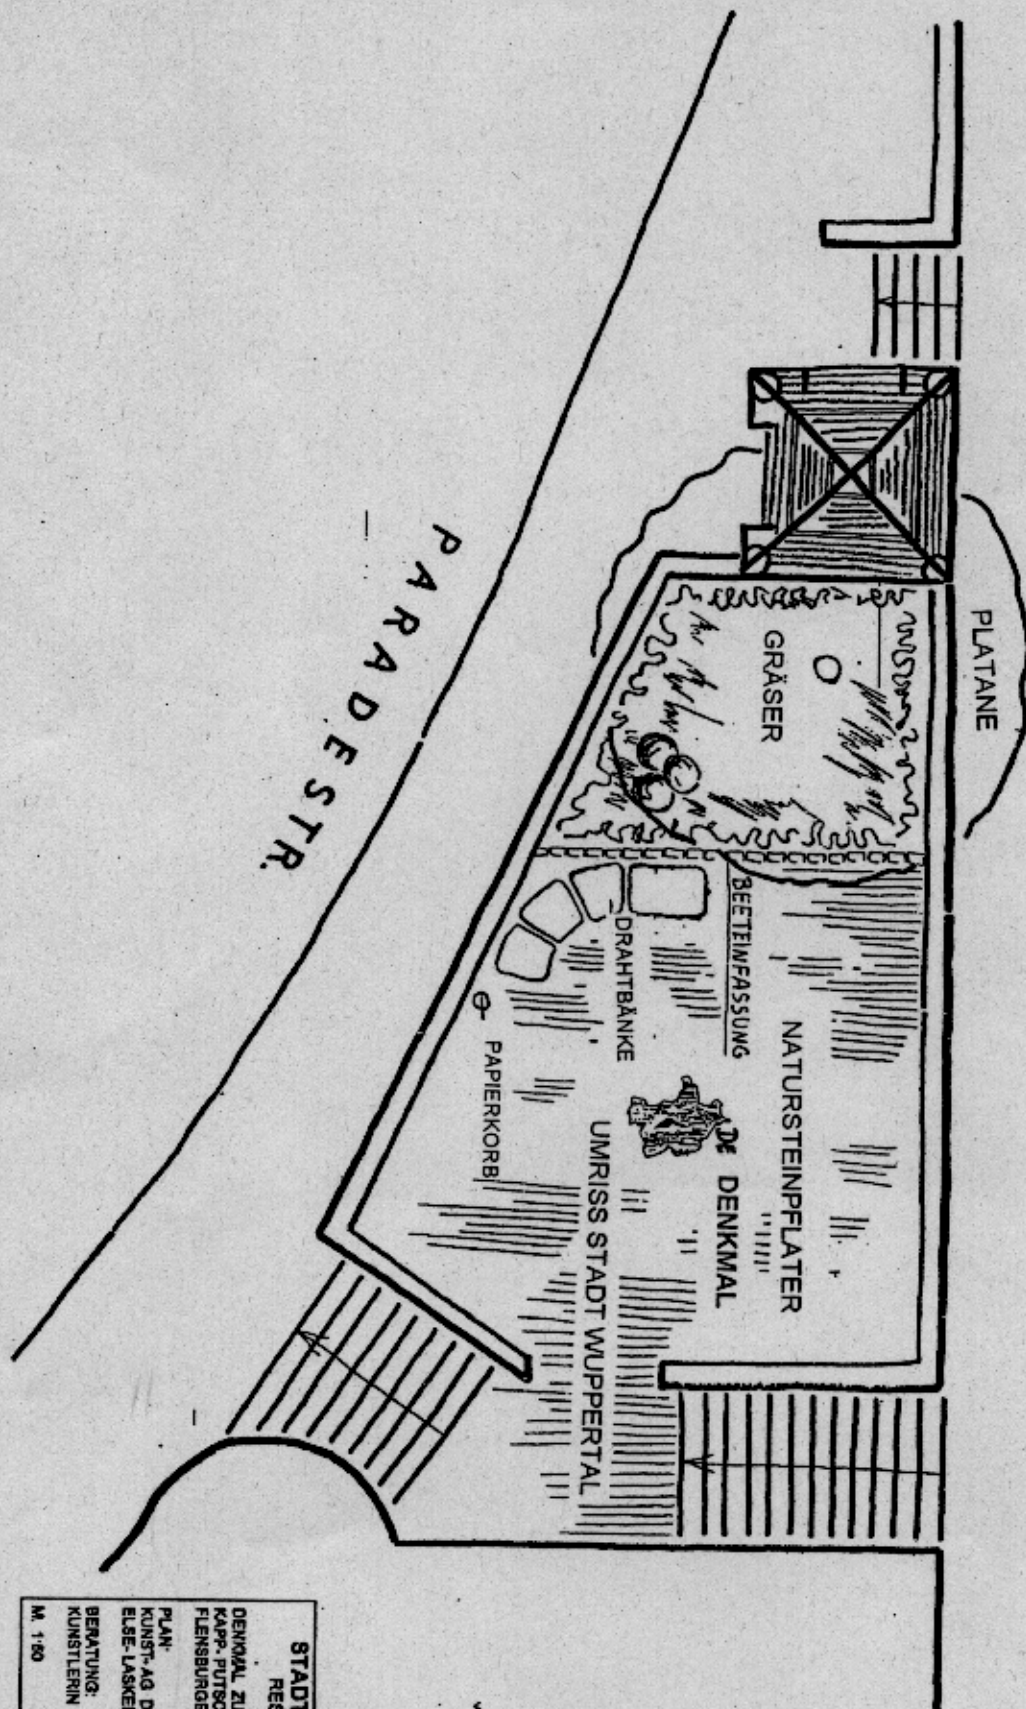

STADT WUPPERTAL
RESSORT 103 14
DENKMAL ZUM GEDENKEN AN DEN
KAPP-PUTSCH
FLENSBURGERSTR.-PARADESTR.
PLAN:
KUNST-AG DER KLASSE 13
ELSE-LASKER-SCHÜLER-SCHULE
BERATUNG:
KÜNSTLERIN FRAU ULE HEEß
M. 1:50