


FLENSBURGER STR.



PARADESTR.

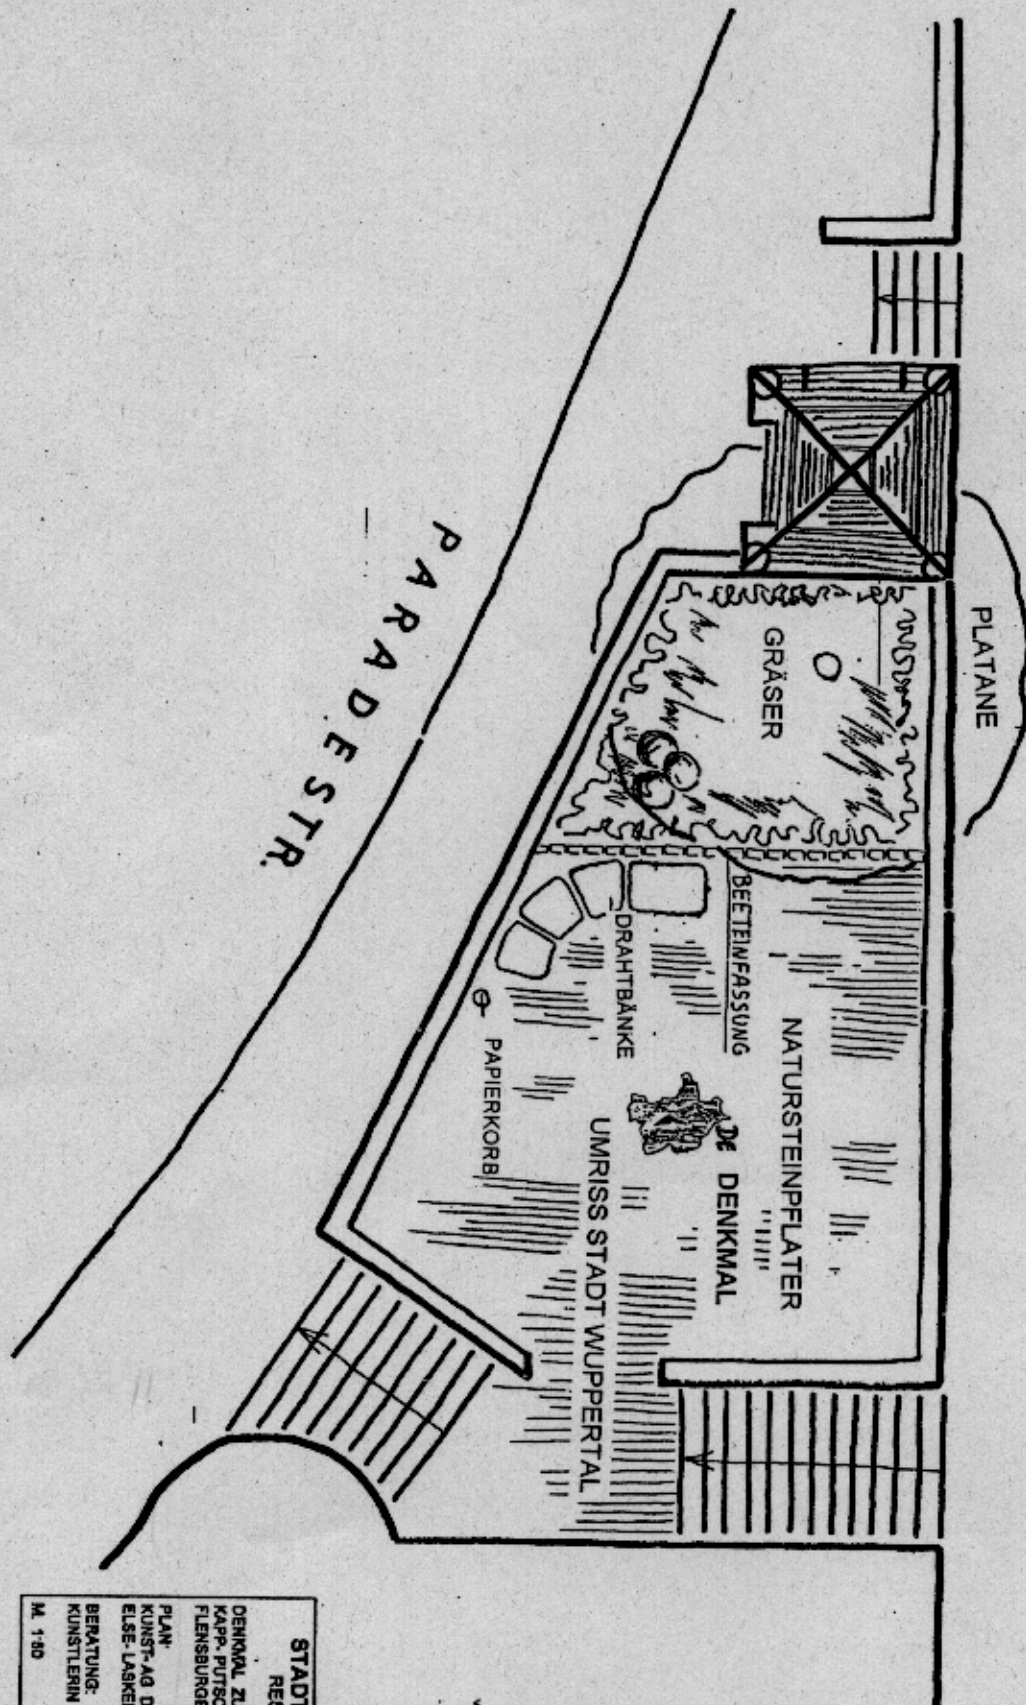

STADT WUPPERTAL
RESSORT 103 14
DENKMAL ZUM GEDENKEN AN DEN
KAPP-PUTSCH
FLENSBURGERSTR.-PARADESTR.
PLAN
KUNST-AG DER KLASSE 13
ELSE-LASKER-SCHÜLER-SCHULE
BERATUNG:
KUNSTLERIN FRAU ULLI HEES
M. 1:50