

AUSZUG AUS DEM LIEGENSCHAFTSKATASTER

– Liegenschaftskarte/Flurkarte –
Standardauszug

Maßstab 1:1000

Datum: 25.09.2001 (Antrag-Nr.: 6118)

STADT WUPPERTAL

– Ressort Vermessung, Katasteramt und Geodaten –


Stadt Wuppertal

Gemarkung Elberfeld, Flur 148

Flurstück 59

Friedrich-Engels-Allee 20

R 2581 206 m

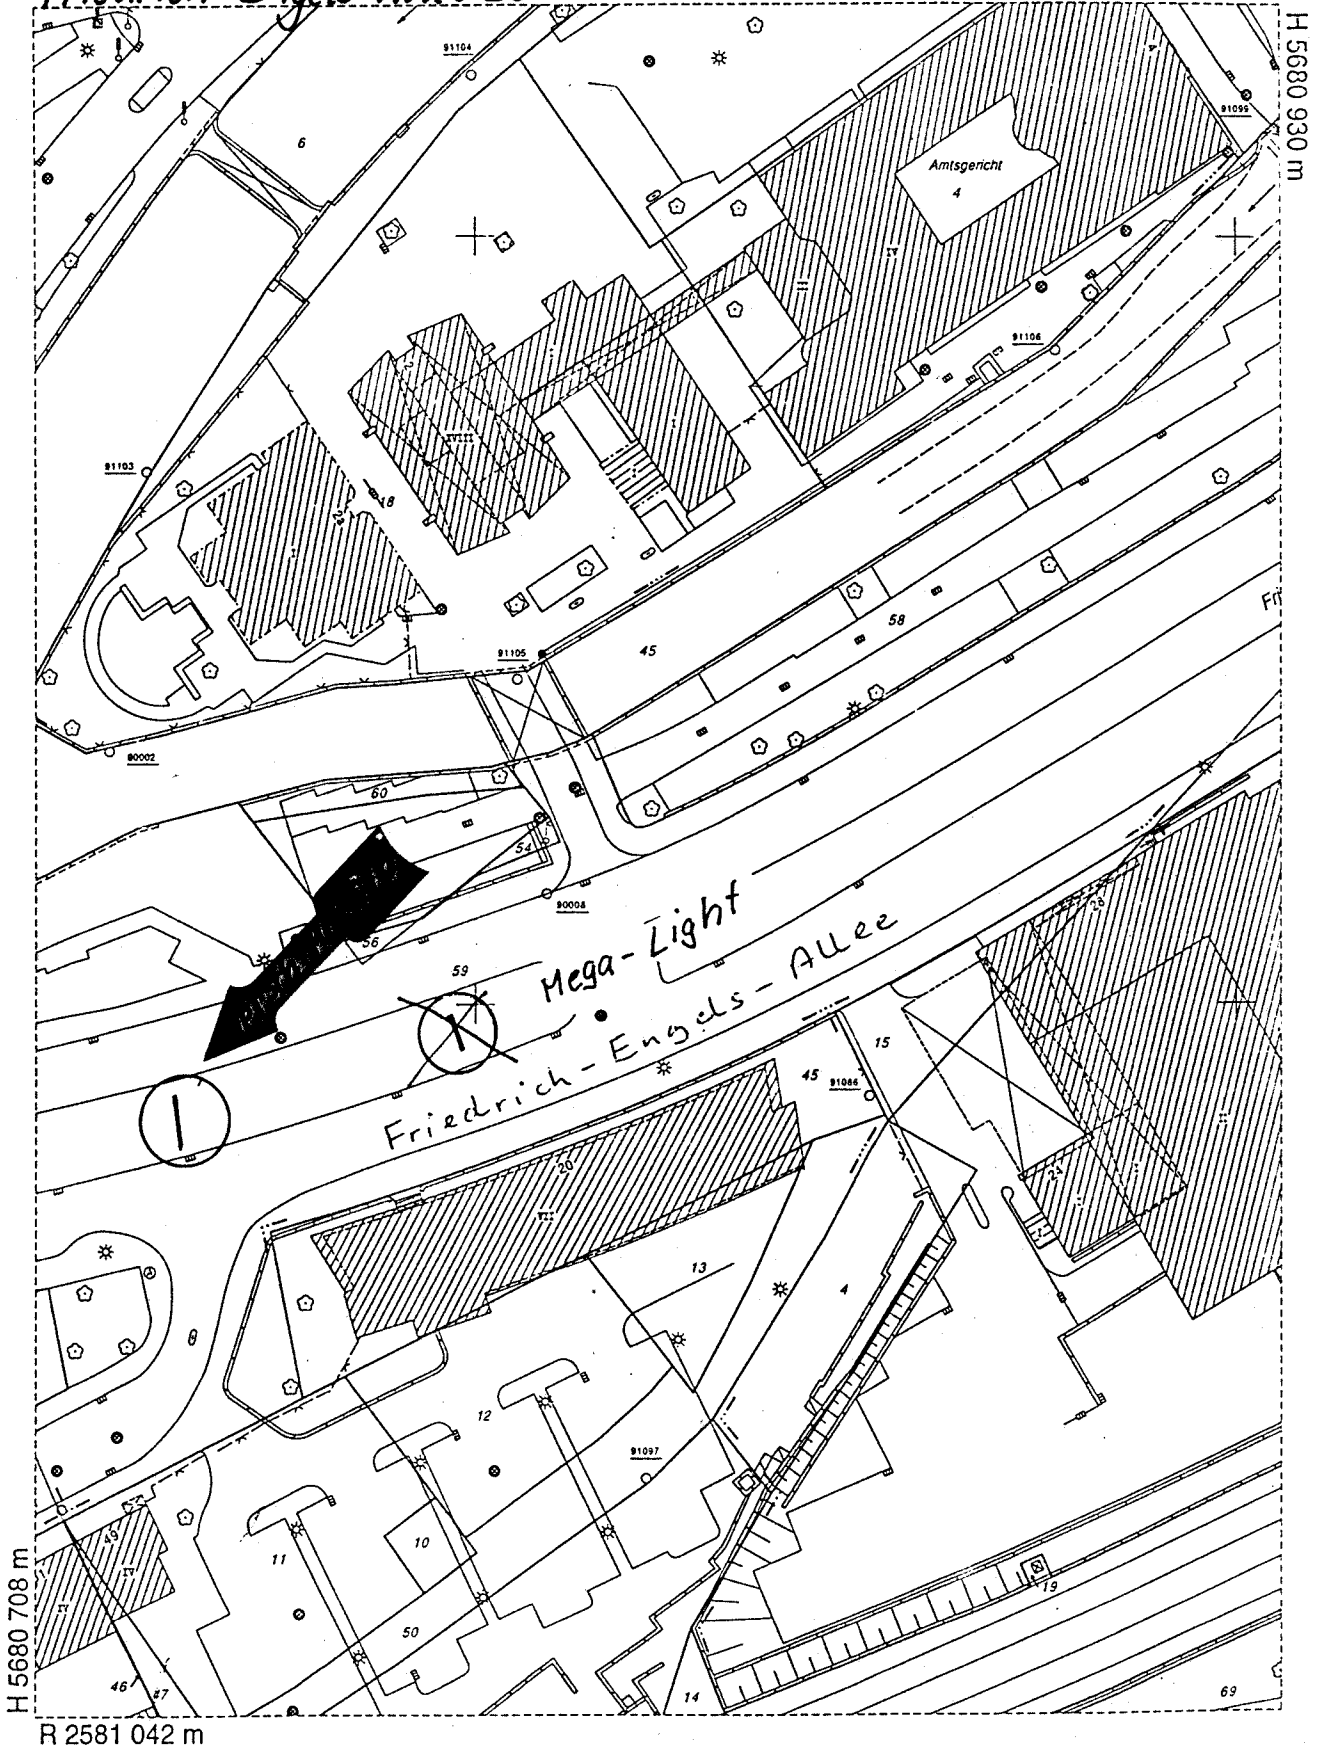

Der Auszug ist maschinell erstellt, er ist ohne Unterschrift gültig.

Der Auszug ist gesetzlich geschützt (§3 Abs. 1 VermKatG NW). Vervielfältigungen, Umarbeitungen, Veröffentlichungen oder die Weitergabe an Dritte nur mit Zustimmung des Herausgebers, ausgenommen Vervielfältigungen und Umarbeitungen zur innerdienstlichen Verwendung bei Behörden oder zum eigenen Gebrauch.

Ausgegeben durch die Stadt Wuppertal