


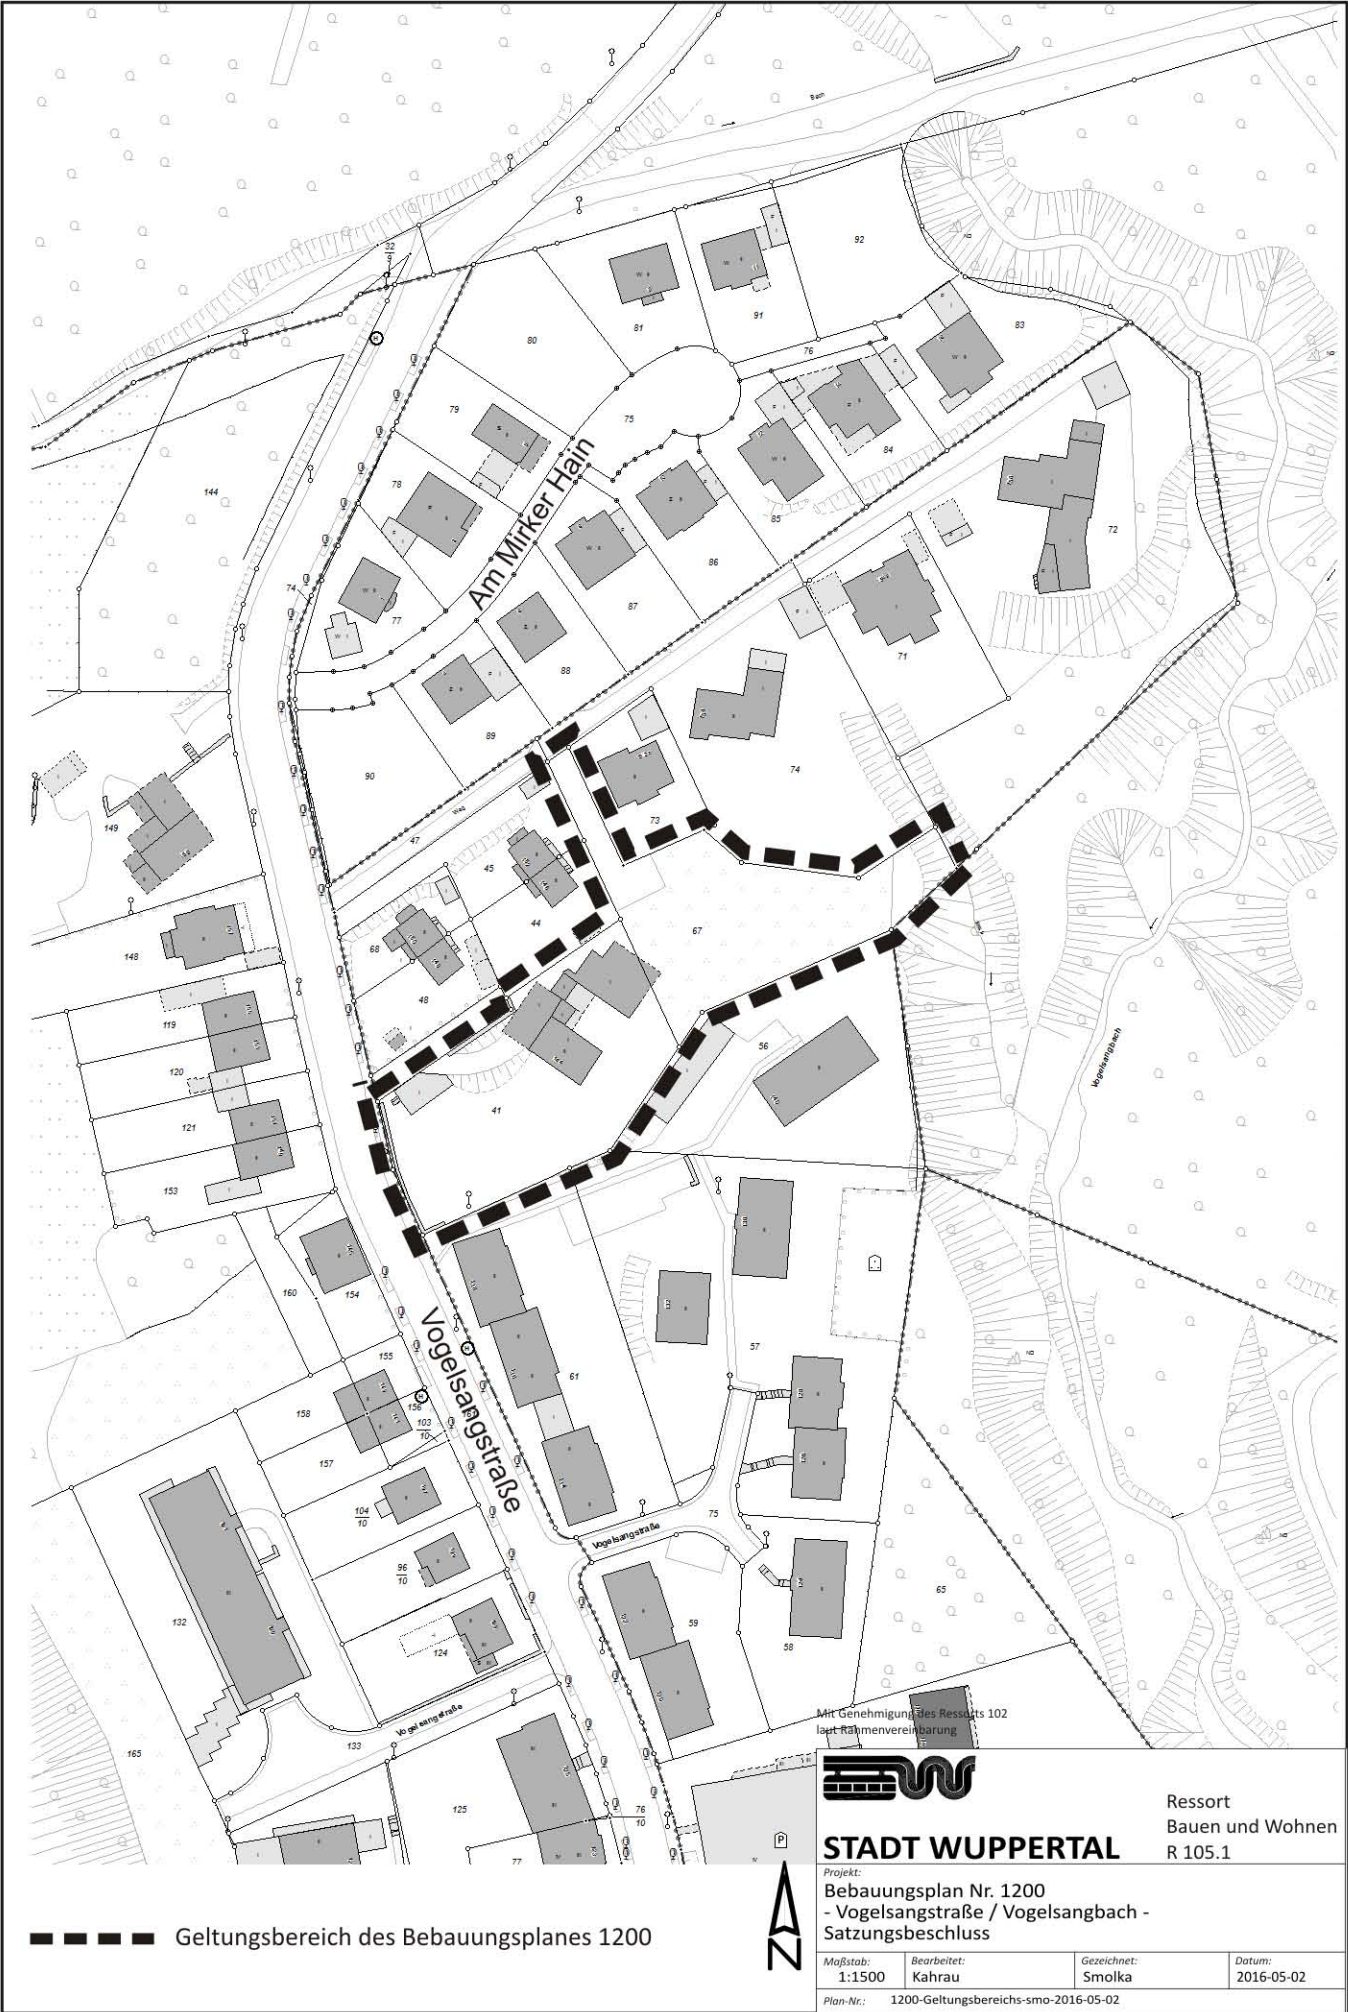

--- Geltungsbereich des Bebauungsplanes 1200



Mit Genehmigung des Ressorts 102  
laut Rahmenvereinbarung



**STADT WUPPERTAL**

Projekt:  
Bebauungsplan Nr. 1200  
- Vogelsangstraße / Vogelsangbach -  
Satzungsbeschluss

Ressort  
Bauen und Wohnen  
R 105.1

|                                                |                       |                       |                      |
|------------------------------------------------|-----------------------|-----------------------|----------------------|
| Maßstab:<br>1:1500                             | Bearbeitet:<br>Kahrau | Gezeichnet:<br>Smolka | Datum:<br>2016-05-02 |
| Plan-Nr.: 1200-Geltungsbereichs-smo-2016-05-02 |                       |                       |                      |