


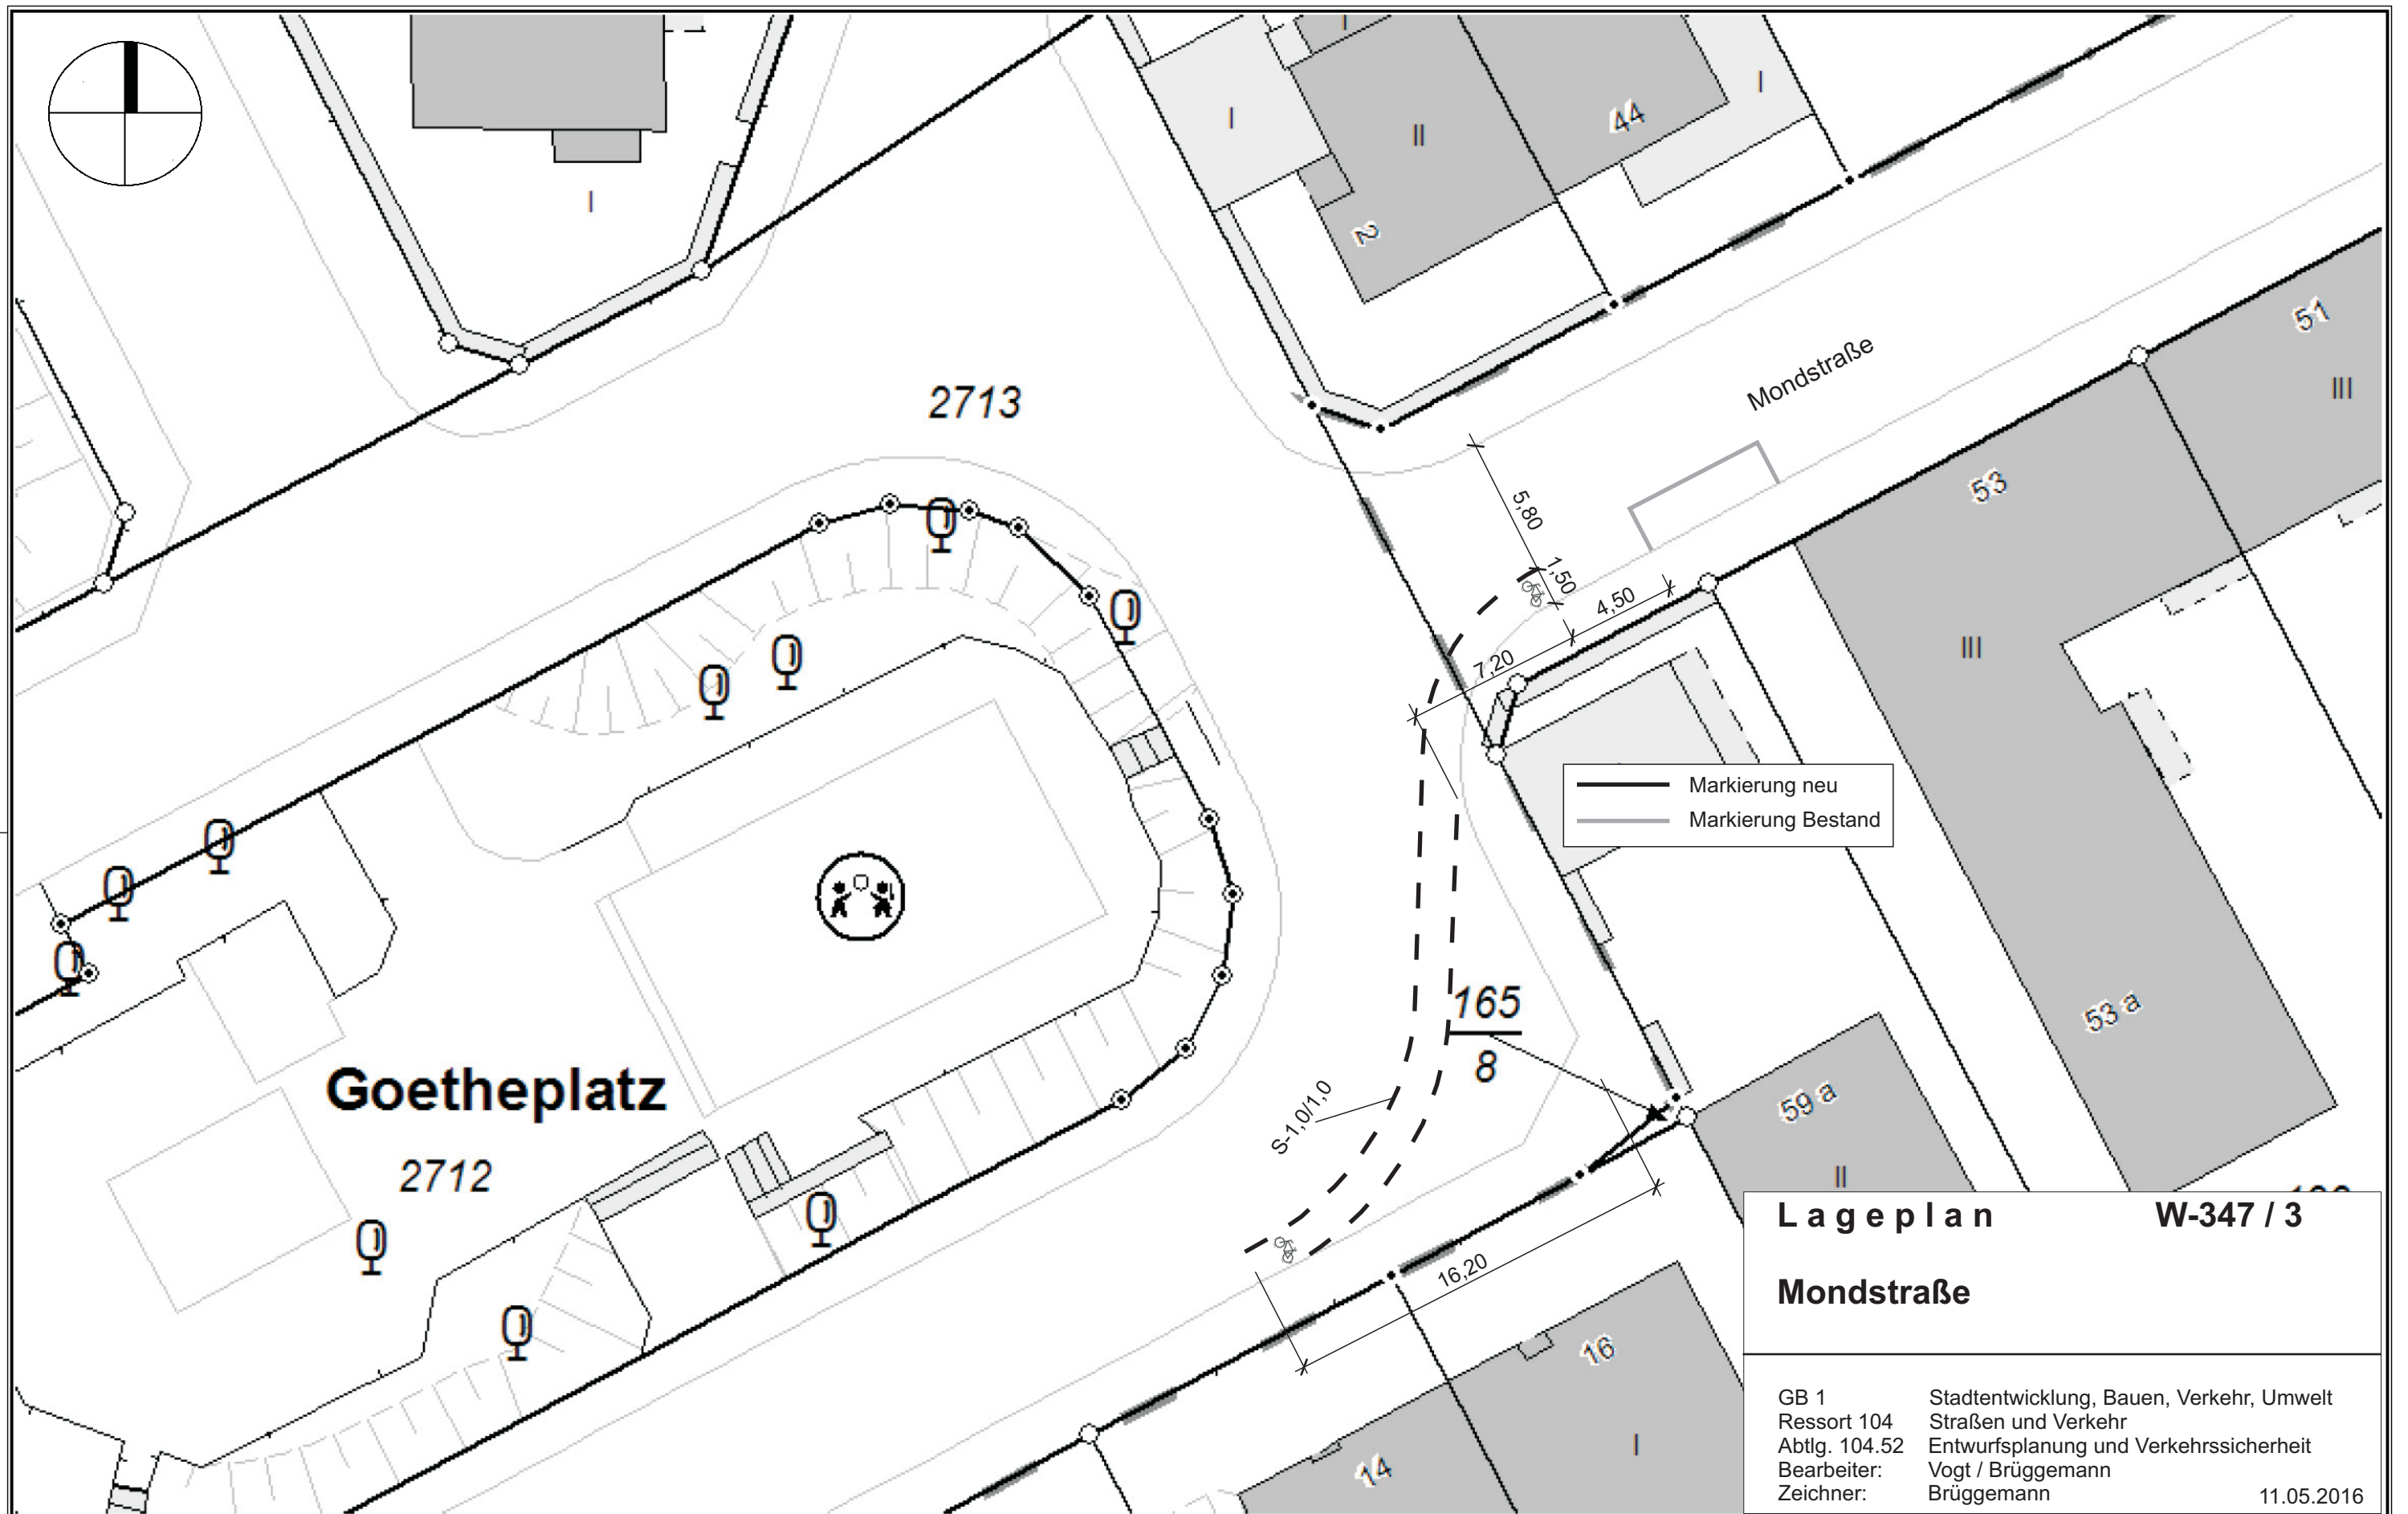

Lageplan

W-347 / 3

Mondstraße

GB 1	Stadtentwicklung, Bauen, Verkehr, Umwelt
Ressort 104	Straßen und Verkehr
Abtlg. 104.52	Entwurfsplanung und Verkehrssicherheit
Bearbeiter:	Vogt / Brüggemann
Zeichner:	Brüggemann
	11.05.2016