


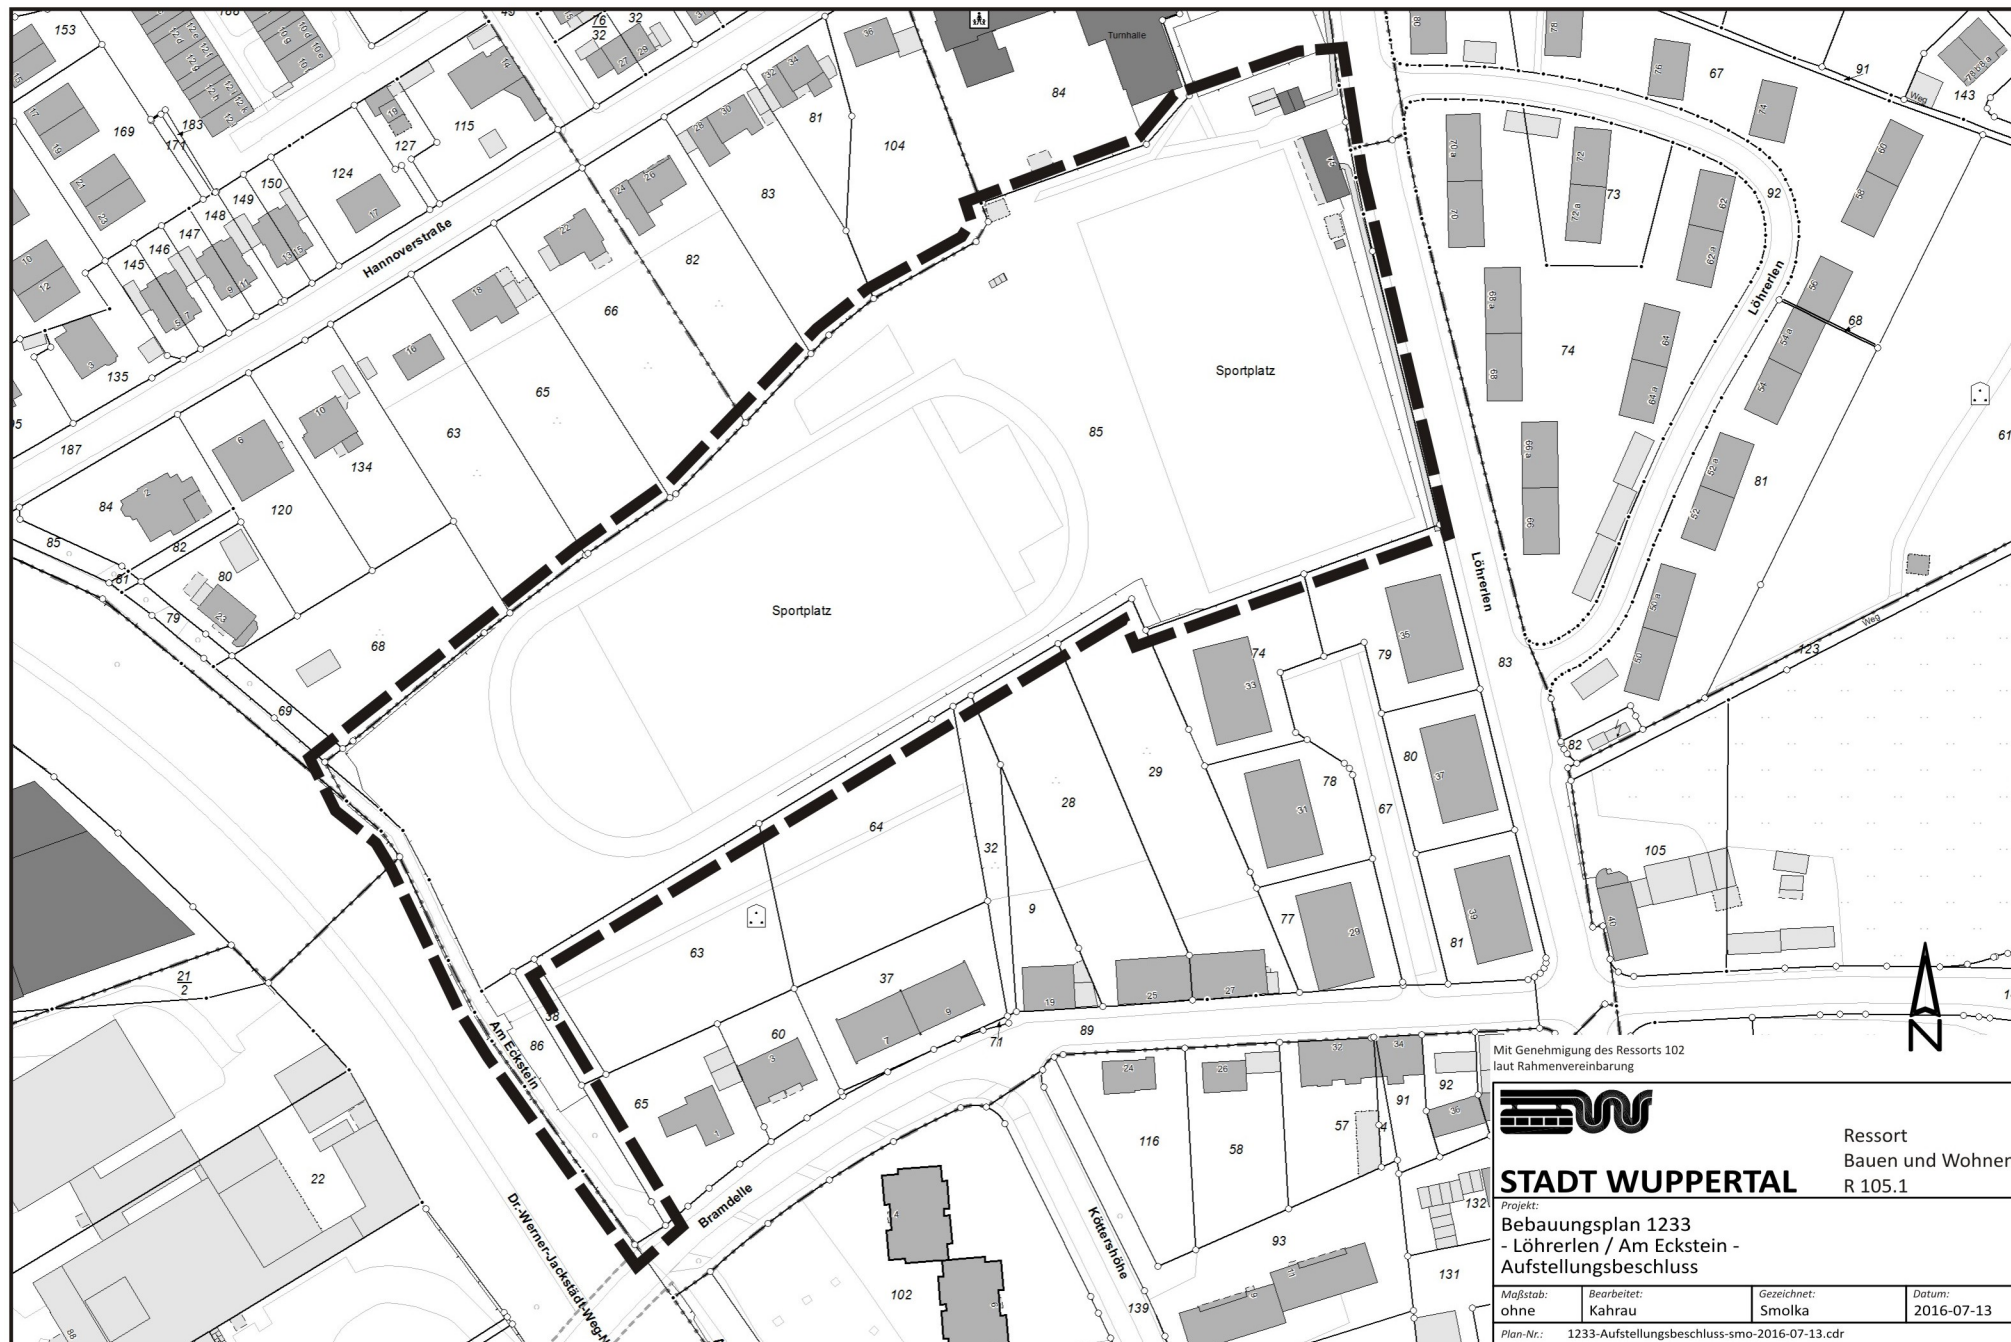

Mit Genehmigung des Ressorts 102
laut Rahmenvereinbarung



STADT WUPPERTAL

Ressort
Bauen und Wohnen
R 105.1

Projekt:
**Bebauungsplan 1233
- Löhrlertien / Am Eckstein -
Aufstellungsbeschluss**

Maßstab: ohne	Bearbeitet: Kahrau	Gezeichnet: Smolka	Datum: 2016-07-13
------------------	-----------------------	-----------------------	----------------------

Plan-Nr.: 1233-Aufstellungsbeschluss-smo-2016-07-13.cdr