


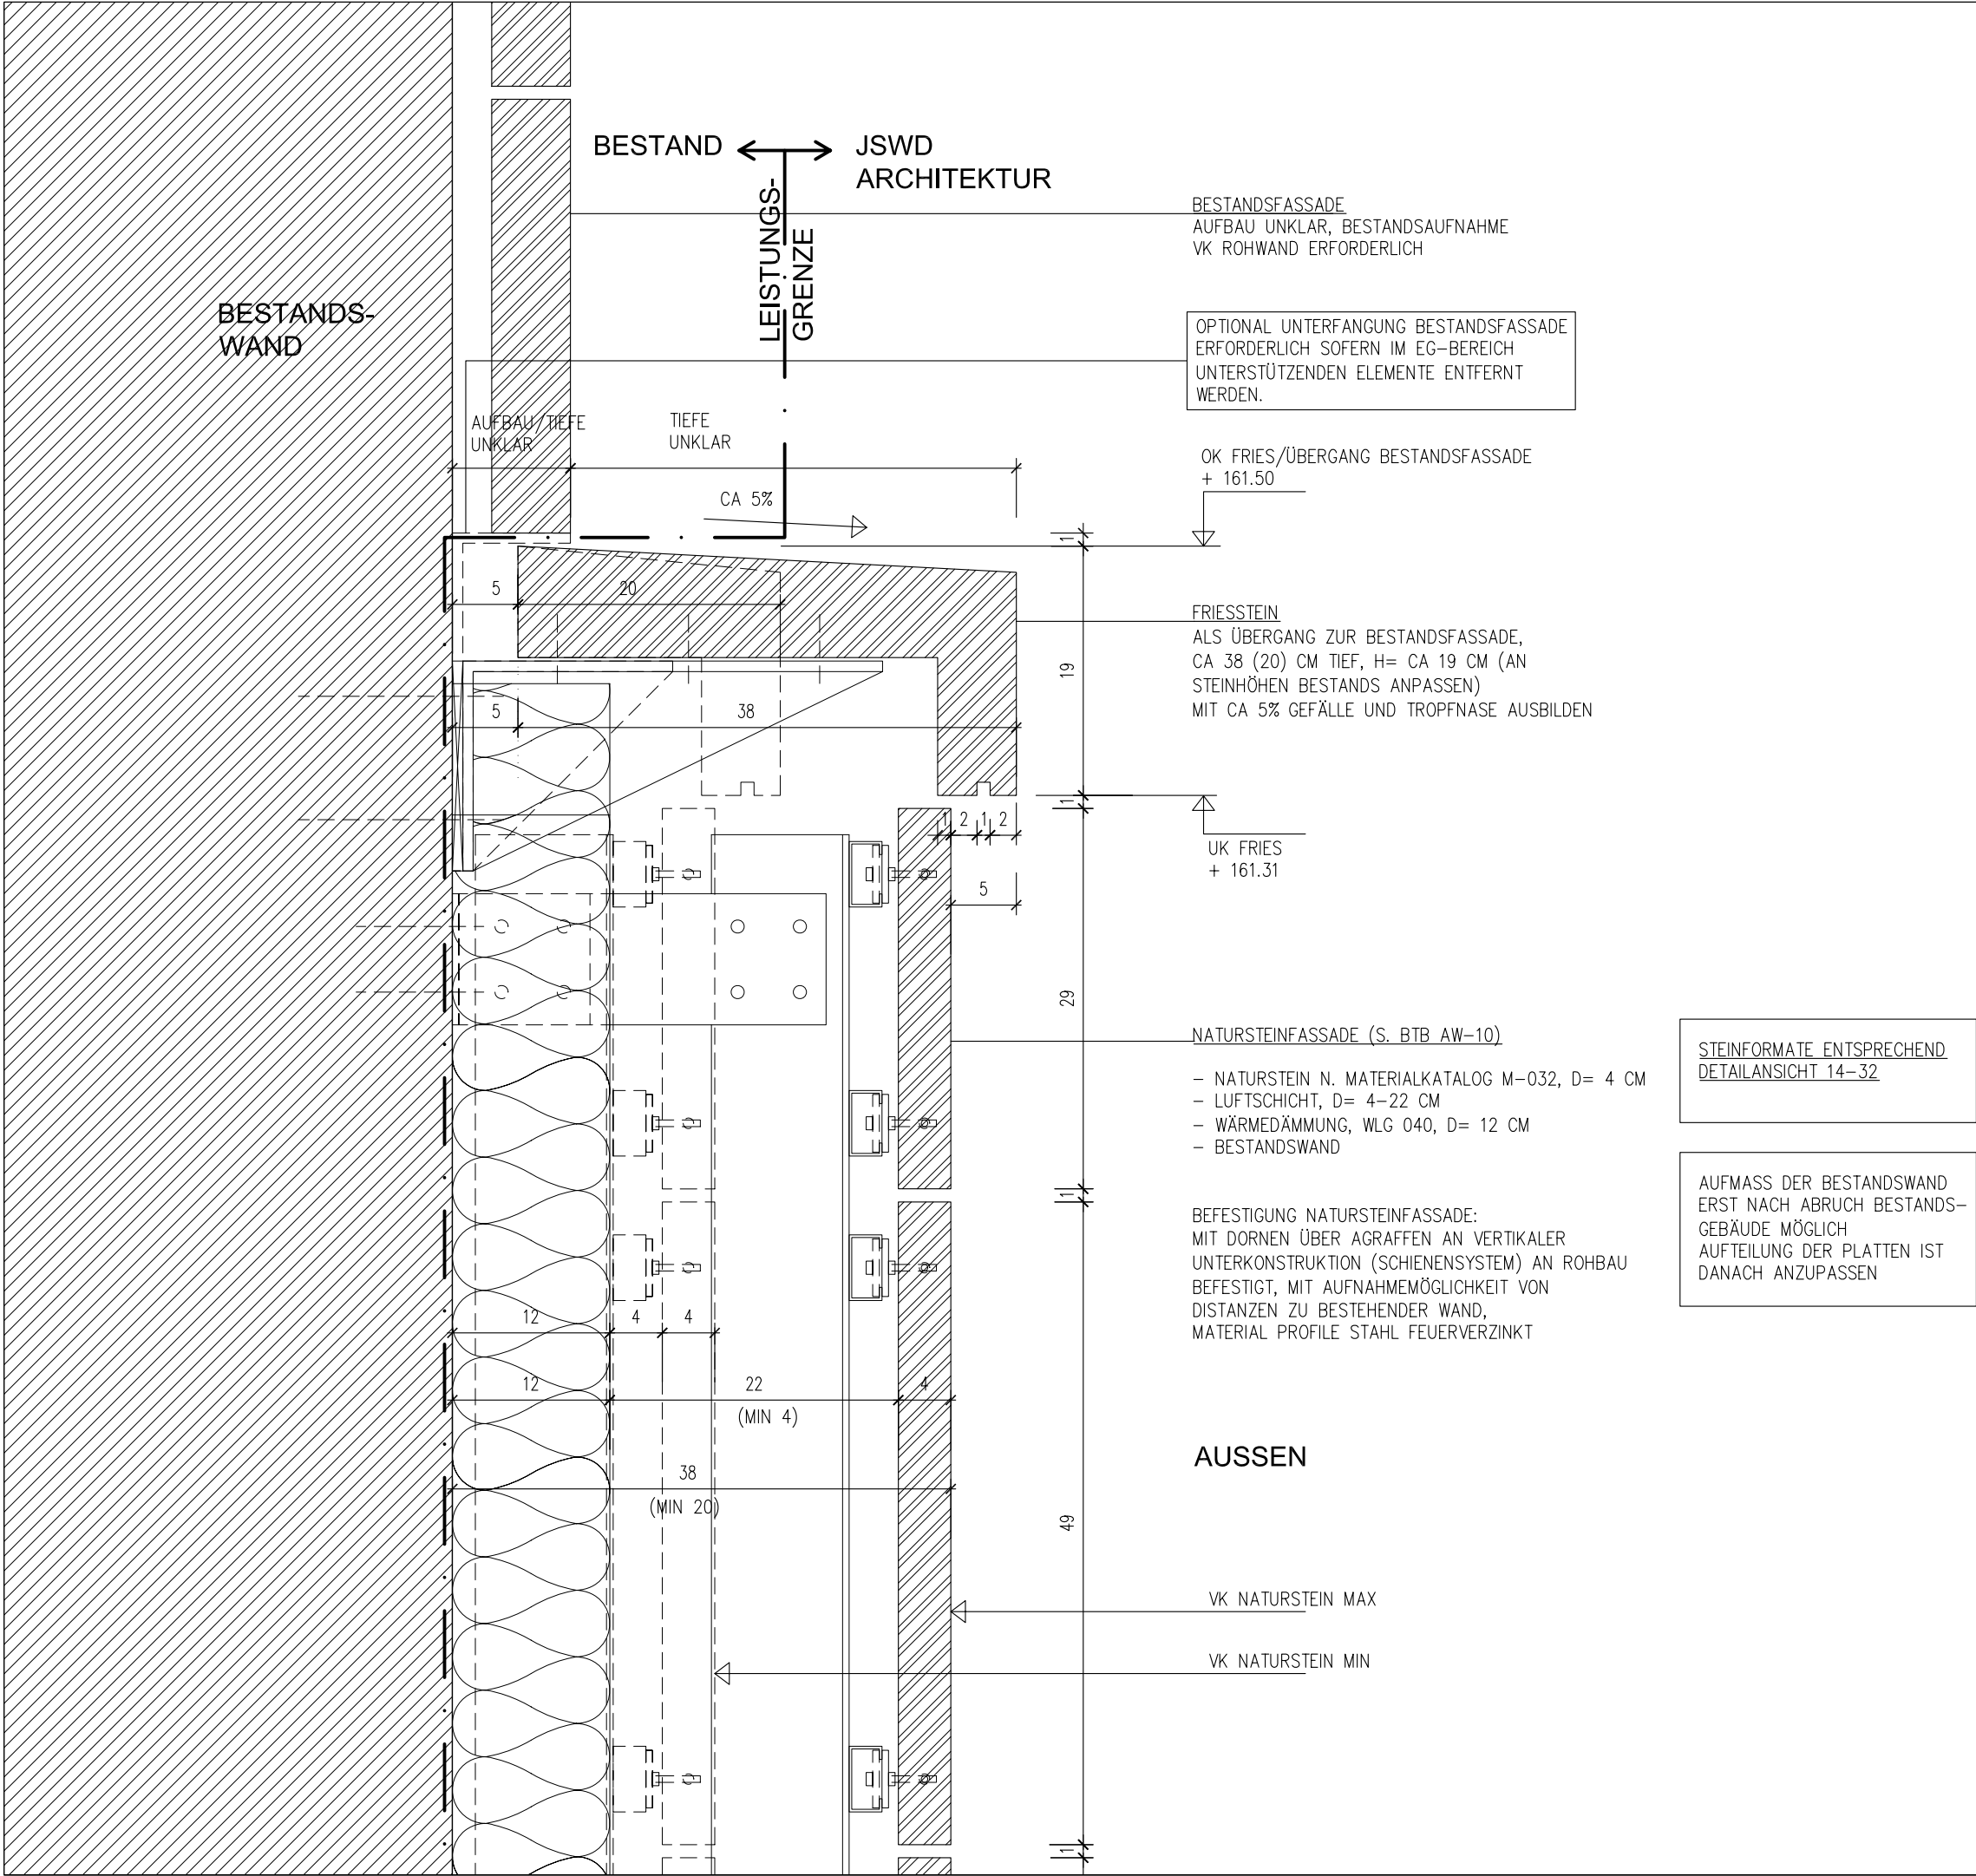

±0.00= +150.10 üNNH

ARCHITEKTENZEICHNUNG NUR IM ZUSAMMENHANG MIT FREIGEGBENER FACHPLANUNG GÜLTIG.
NOTWENDIGE DURCHBRÜCHE UND SCHLITZE SIND DEN PLÄNEN DER HEIZUNGS-, SANITÄR- UND ELEKTROFIRMEN ZU ENTNEHMEN.
ANGABEN SIND NUR IM ZUSAMMENHANG MIT SCHAL- UND BEWEHRUNGSPLANUNG GÜLTIG.

DIE GENAUIGKEIT ALLER MASZE INNERHALB EINES PLANES UND DIE ÜBEREINSTIMMUNG MIT DEN SCHAL- UND SCHLITZPLÄNEN UND DEN AUSGEFÜHRTEN BAUTEILEN IST ZU PRÜFEN: UNSTIMMIGKEITEN SIND MIT DER BAULEITUNG ZU KLÄREN. FÜR FOLGEN, DIE DURCH UNTERLASSUNG DER KONTROLLE UND ABSTIMMUNG ENTSTEHEN, HAFTET DER UNTERNEHMER, DESSEN LEISTUNG VON DIESER UNSTIMMIGKEIT BEEINFLUSST WRD.ALLE TRAGENDEN WÄNDE, PFEILER, STÜTZEN, SCHACHTWÄNDE, TREPPENRAUMWÄNDE, GESCHOSSDECKEN, SOFERN NICHT ANDERS BESCHRIEBEN, SIND IN F90 AUSZUFÜHREN. ERGÄNZENDE ANGABEN ZUM BRANDSCHUTZ GEM. AKTUELLEM BRANDSCHUTZKONZEPT BFT COGNOS. FLÄCHENDECKENDE BRANDMELDEANLAGE IN MALL UND PARKDECK.

HÖHENKOTEN IM AUSSENBEREICH SIND DER AUSSENANLAGENPLANUNG ZU ENTNEHMEN. TÜRRÖHEN UND BRÜSTUNGSHÖHEN BEZIEHEN SICH AUF OKF. FÜR BAUTEILE MIT ANFORDERUNGEN AN DIE BAUPHYSIK SIEHE BAUTEILBESCHREIBUNG GEM. BAUTEILBLÄTTER FA. HANSEN ING.

ALLE SICHTBAREN SCHRAUBTEILE INKLUSIVE BEFESTIGUNGSMITTEL IN V4A, NICHT SICHTBARE IM INNENBEREICH ALTERNATIV VOLLVERZINKT. ALLE STAHLTEILE SIND EINSCHLIESSLICH ALLER BEFESTIGUNGSMITTEL, LASCHEN, PASSTÜCKE, KONSOLEN USW. ZU ERBRINGEN. ANGABEN ÜBER ERFORDERLICHE MATERIALSTÄRKEN, GRÖSSE DER ANKERPLATTEN, DÜBEL, SCHRAUBEN UND SCHWEISSNÄHTE GEMÄSS STATIK FA. DORSCH CONSULT.

ALLE BETONTEILE SIND ZU FASEN, FASE = 1CM. IM BEREICH DER ABDICHTUNG = 3CM.
AUSGLEICH VON ROHBAUTOLERANZEN AN STAHLANSCHLUSSTEILEN ÜBER LANGLÖCHER.

VERTEILERLISTE	
INDEX	BAUHERR	PS	HM/ANP	WSW	DB	S&S	AG	DORSCH	HANSEN	ING.	bft	COGNOS	PGH	RWI	RMP	JSWD	

PLANÄNDERUNGSLISTE			
INDEX	BEMERKUNG/ÄNDERUNG	DATUM	NAME
AA	PLAN ERSTELLT	16.01.09	EW
AB	ALLGEMEINE ÄNDERUNGEN	28.08.09	EW
AC	ABGABE AFPL	11.09.09	EW

Planbezeichnung: Detailplan Natursteinfassade		
Planinhalt: Fassade Empfangsgebäude Vertikalschnitt Anschluss Bestand		
Plan Nr.: BM-5-AP-JSWDJSWD-0514-34-AC	Maßstab: 1:5	Format: A3

Projekt: Neugestaltung Wuppertal Döppersberg	Generalplaner: JSWD GENERALPLANER GmbH Maternusplatz 11 50996 Köln Tel: 0221 93 555 00 Fax: 0221 93 555 055 Info@jswd-architekten.de
Bauherr: Stadt Wuppertal Geschäftsbereich Stadtentwicklung, Bauen, Verkehr, Umwelt	Fachplaner: JSWD ARCHITEKTEN Maternusplatz 11 50996 Köln Tel: 0221 93 555 00 Fax: 0221 93 555 055 Info@jswd-architekten.de