


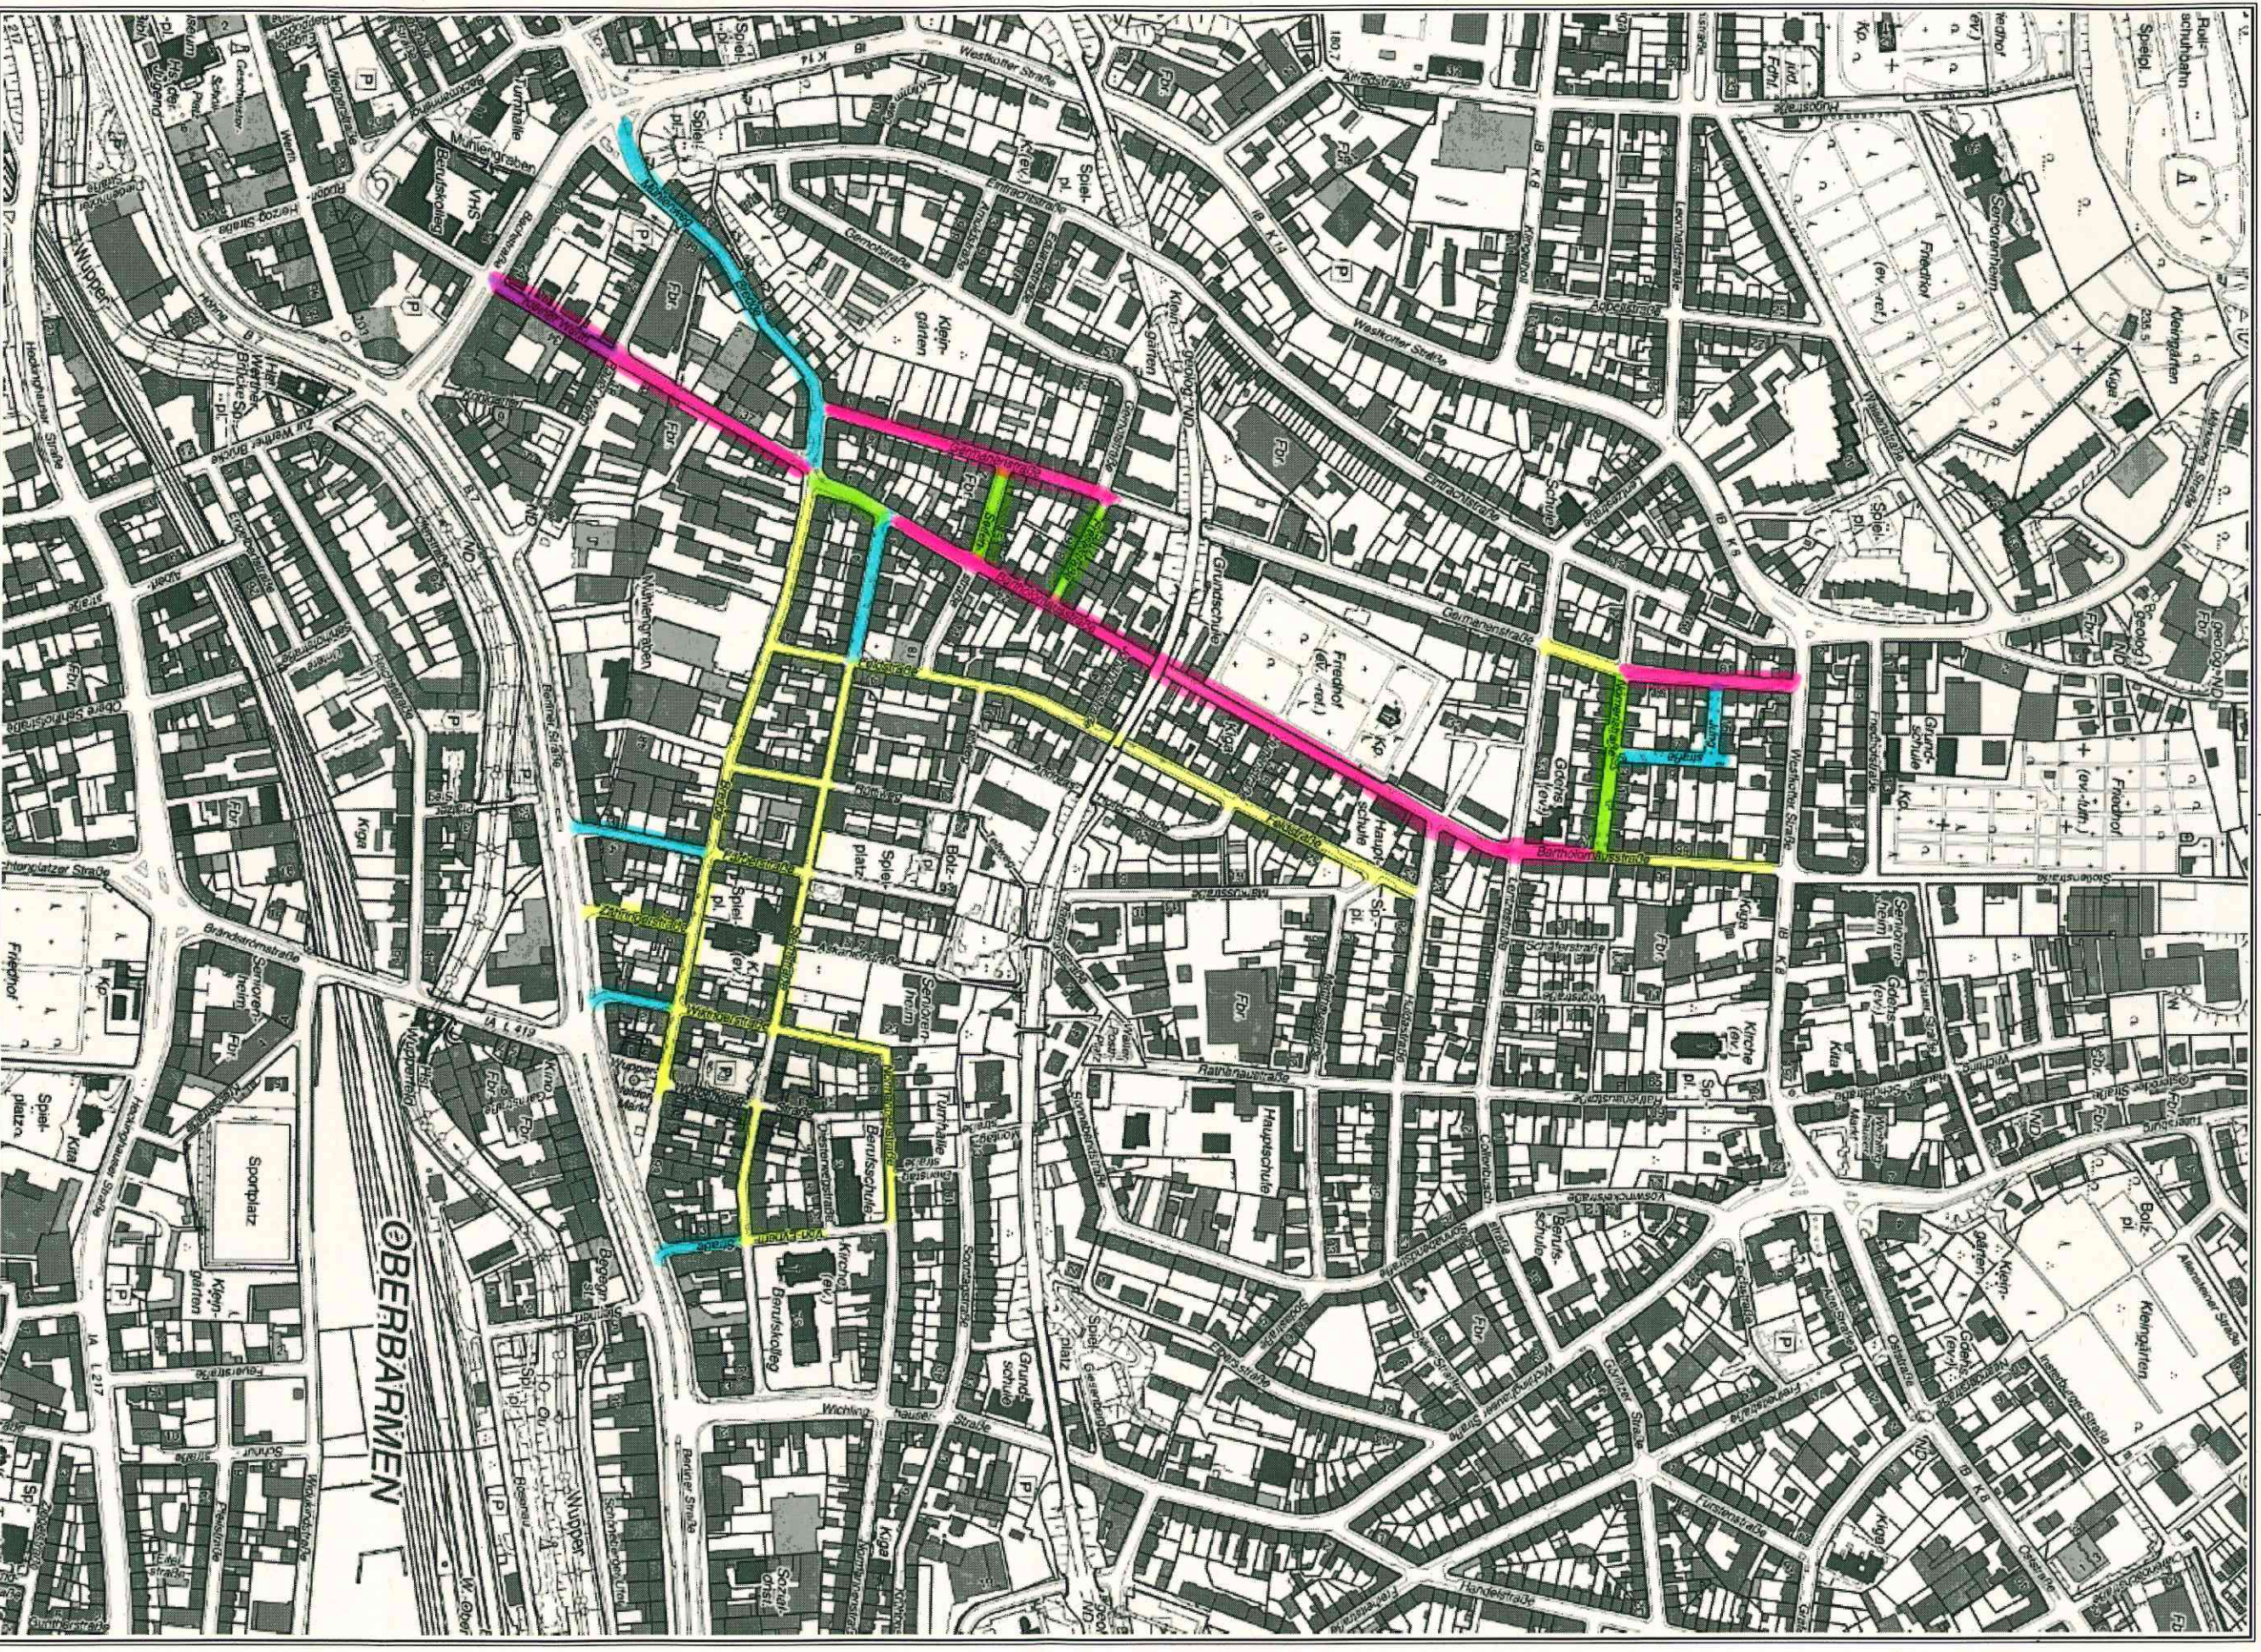

Herausgeber:
Stadt Wuppertal
Ressort Vermessung, Katasteramt und Geodäten

Übersichtsplan

Maßstab 1:4687

Erstellt am 17.05.2016

Dieser Ausdruck ist gesetzlich geschützt. Veräußerungen, Vervielfältigungen oder die Weitergabe an Dritte nur mit Zustimmung des Herausgebers, ausgenommen Vervielfältigungen und Umarbeitungen zur innerbetrieblichen Verwendung bei Behörden oder zum eigenen Gebrauch.

Bereits für den Radverkehr freigegebene Einbahnstraße
 Einbahnstraße, wo die Öffnung für den gegenläufigen Radverkehr befürwortet
 wird
 Einbahnstraße, wo die Öffnung für den gegenläufigen Radverkehr zurück
 gesteckt werden muss
 Einbahnstr. wo die Öffnung für den gegenl. Radverkehr nicht empfohlen wird