


Vorentwurfskonzept Wupperpark Ost
Bietergemeinschaft hks + dtp

Draufsicht mit eingetragenen Platzhaltern für
Bunkerzugänge und Notausgang Bunker
26.08.16 wz

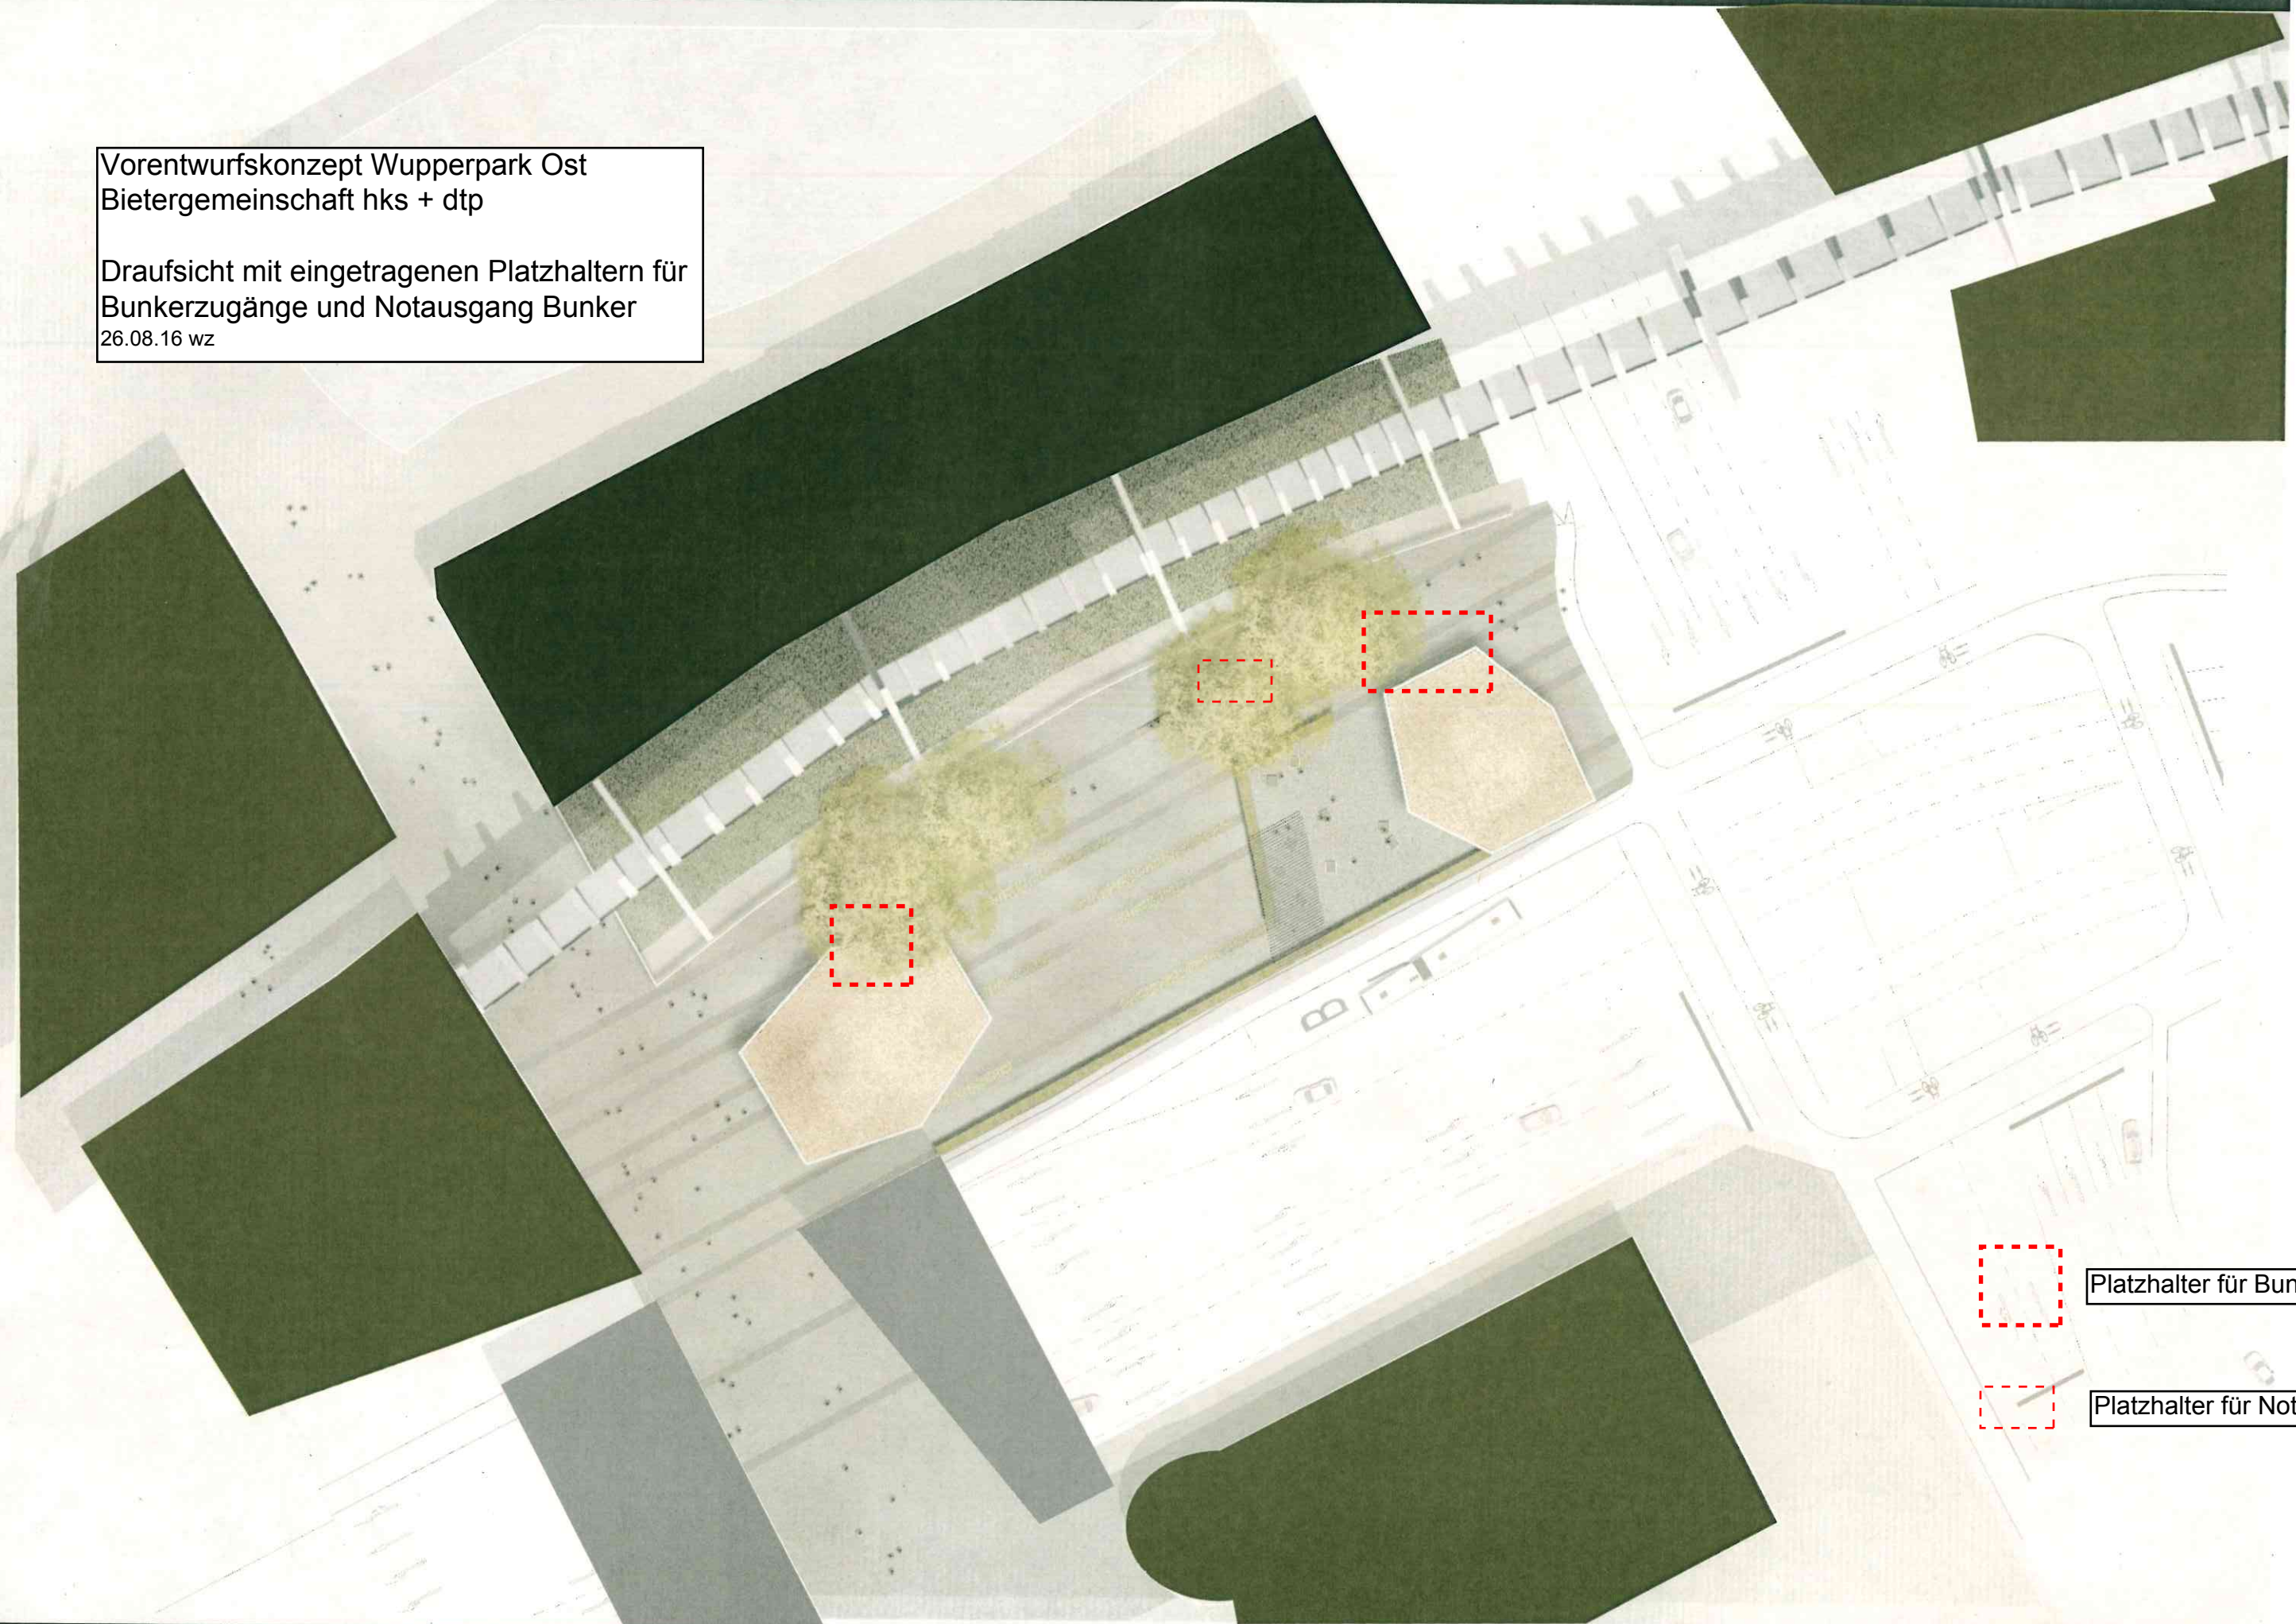

Platzhalter für Bunkereingang

Platzhalter für Notausgang