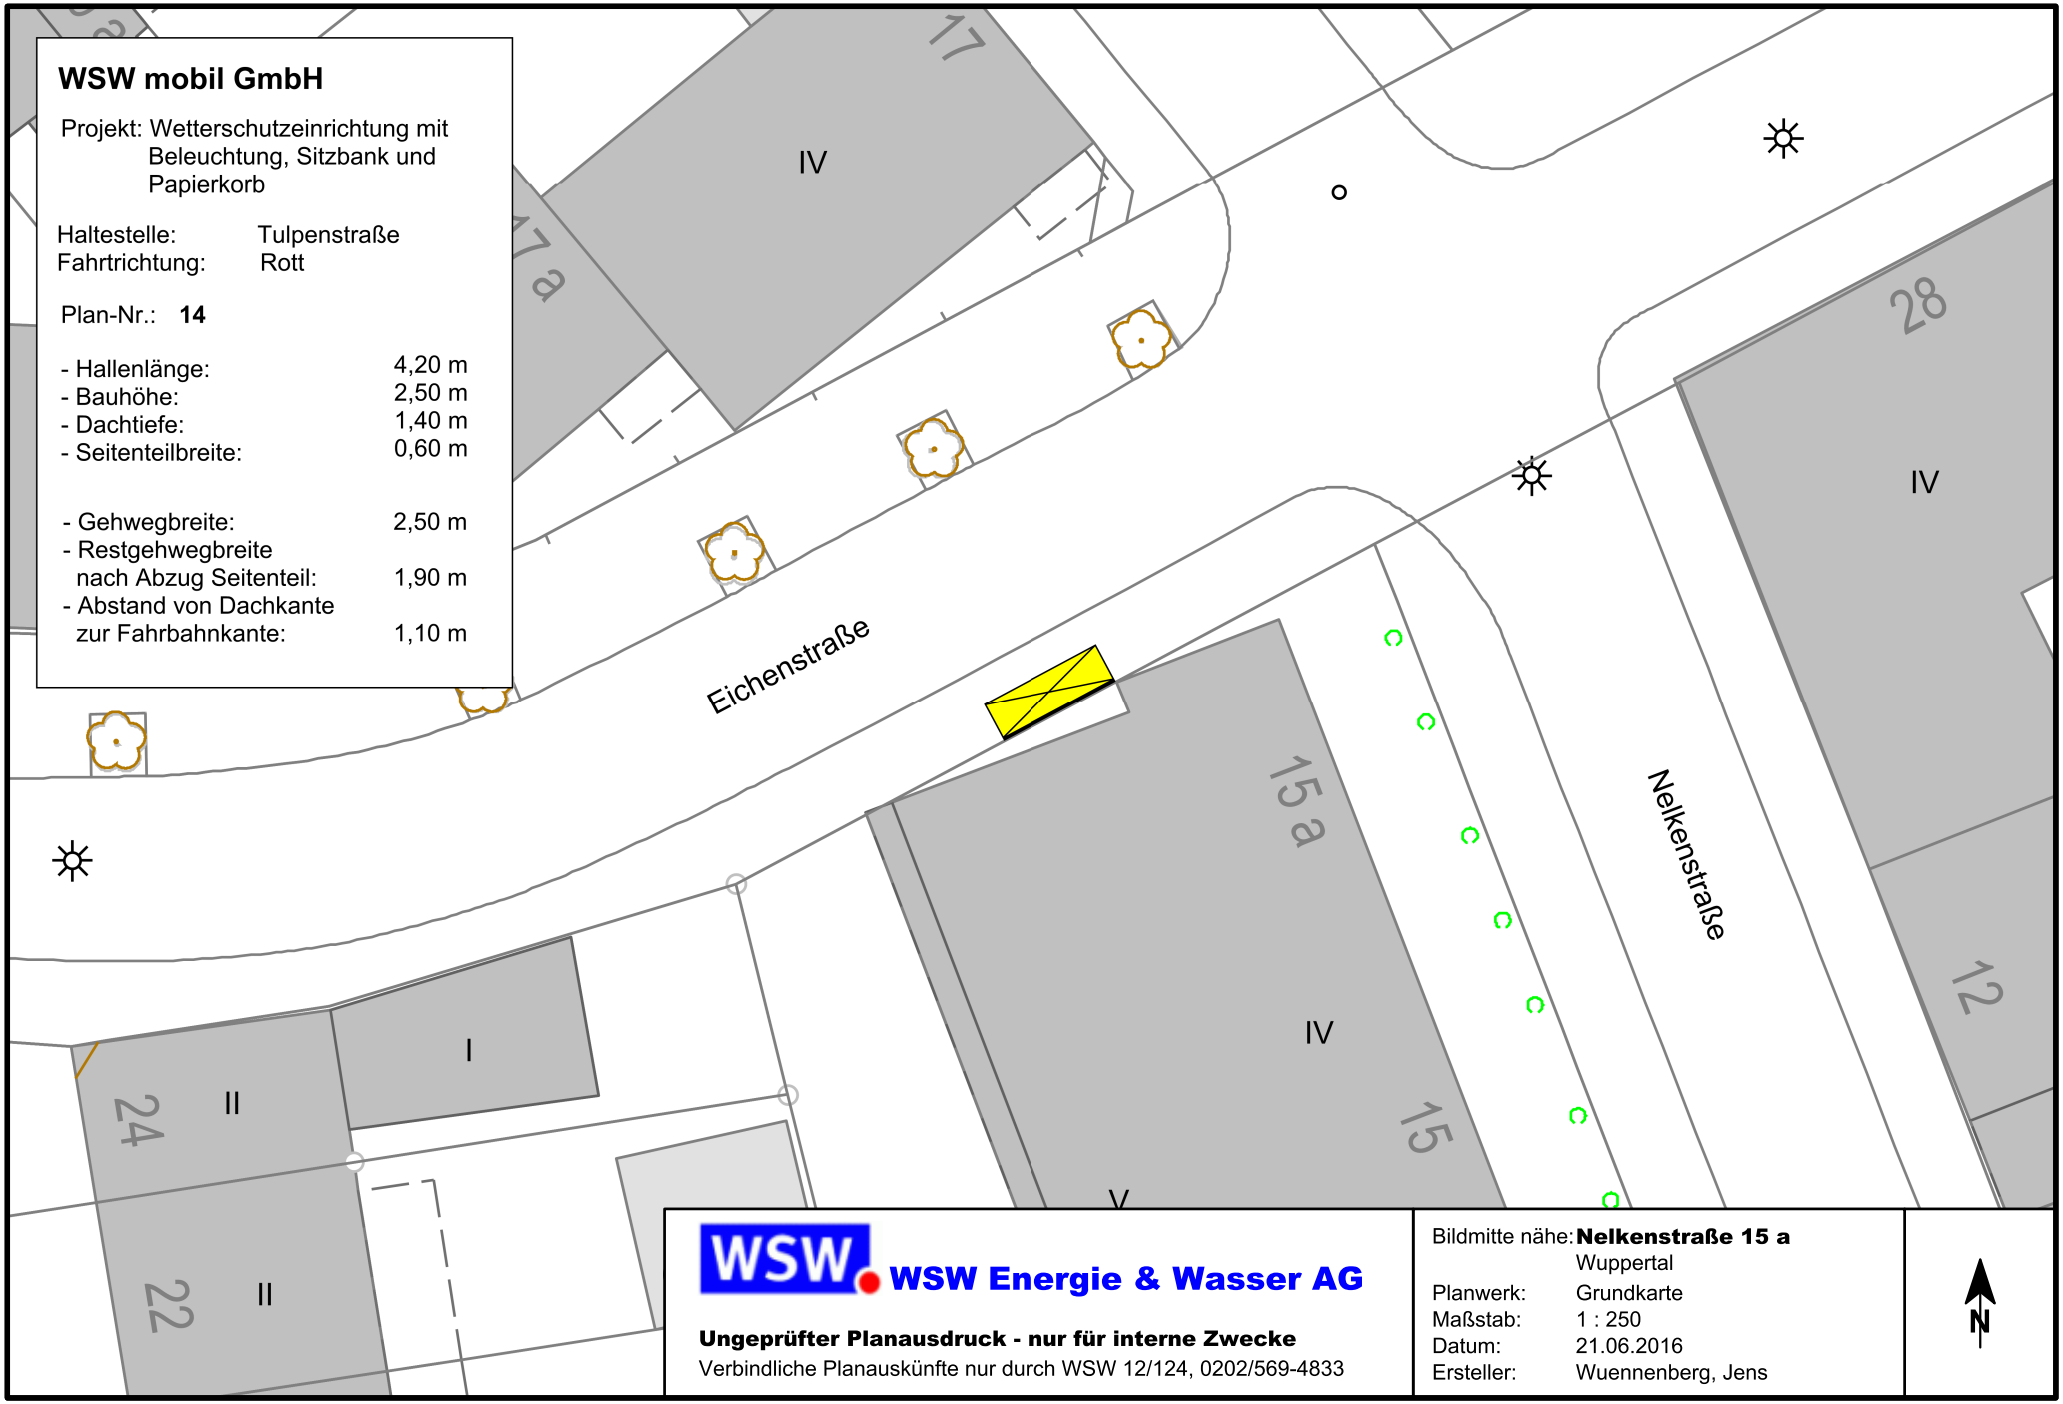
WSW mobil GmbH
Projekt: Wetterschutzeinrichtung mit Beleuchtung, Sitzbank und Papierkorb
Haltestelle: Tulpenstraße
Fahrtrichtung: Rott
Plan-Nr.: 14
- Hallenlänge: 4,20 m
- Bauhöhe: 2,50 m
- Dachtiefe: 1,40 m
- Seitenteilbreite: 0,60 m
- Gehwegbreite: 2,50 m
- Restgehwegbreite nach Abzug Seitenteil: 1,90 m
- Abstand von Dachkante zur Fahrbahnkante: 1,10 m
Eichenstraße
Nelkenstraße
17
IV
17 a
28
IV
15 a
IV
15
V
12
I
24
II
22
II
WSW Energie & Wasser AG
Ungeprüfter Planausdruck - nur für interne Zwecke
Verbindliche Planauskünfte nur durch WSW 12/124, 0202/569-4833
Bildmitte nähe: Nelkenstraße 15 a
Wuppertal
Planwerk: Grundkarte
Maßstab: 1 : 250
Datum: 21.06.2016
Ersteller: Wuennenberg, Jens
N