


WSW mobil GmbH

Projekt: Wetterschutzeinrichtung mit
Beleuchtung, Sitzbank und
Papierkorb

Haltestelle: Elsasser Straße
Fahrtrichtung: Villa Media

Plan-Nr.: 15

- Hallenlänge: 4,20 m
- Bauhöhe: 2,50 m
- Dachtiefe: 1,40 m
- Seitenteilbreite: 0,60 m
- Abstand Halle zur
hinteren Gehwegkante: 0,20 m
- Gehwegbreite: 2,40 m
- Restgehwegbreite
nach Abzug Seitenteil:
1,60 m
- Abstand von Dachkante
zur Fahrbahnkante: 0,80 m

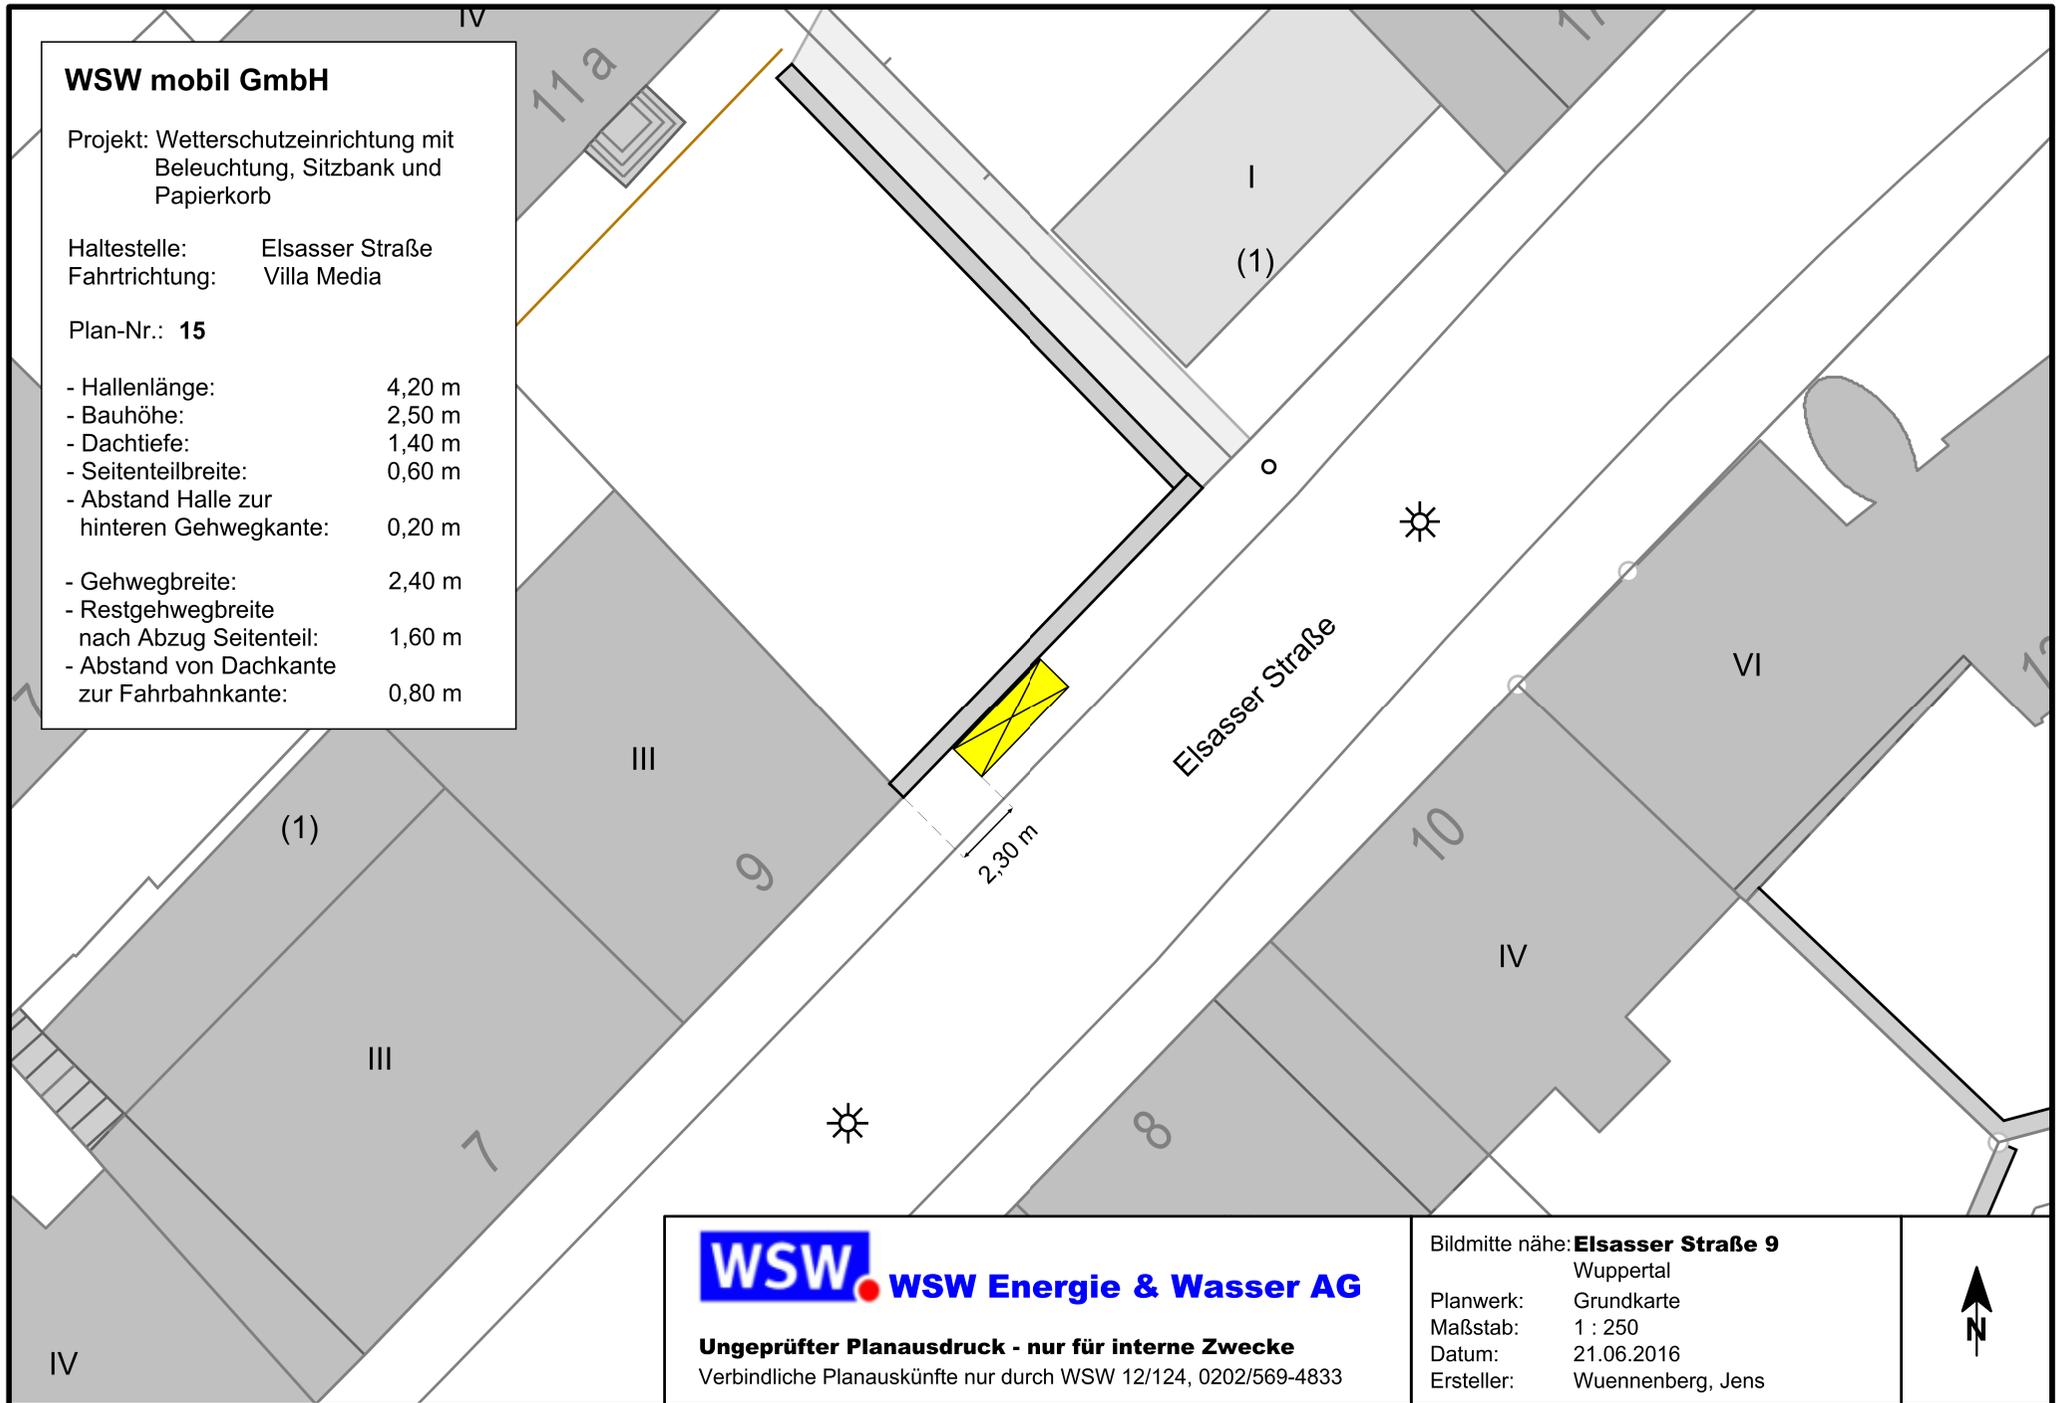

WSW WSW Energie & Wasser AG

Ungeprüfter Planausdruck - nur für interne Zwecke
Verbindliche Planauskünfte nur durch WSW 12/124, 0202/569-4833

Bildmitte nahe: **Elsasser Straße 9**
Wuppertal

Planwerk: Grundkarte
Maßstab: 1 : 250
Datum: 21.06.2016
Ersteller: Wuennenberg, Jens

