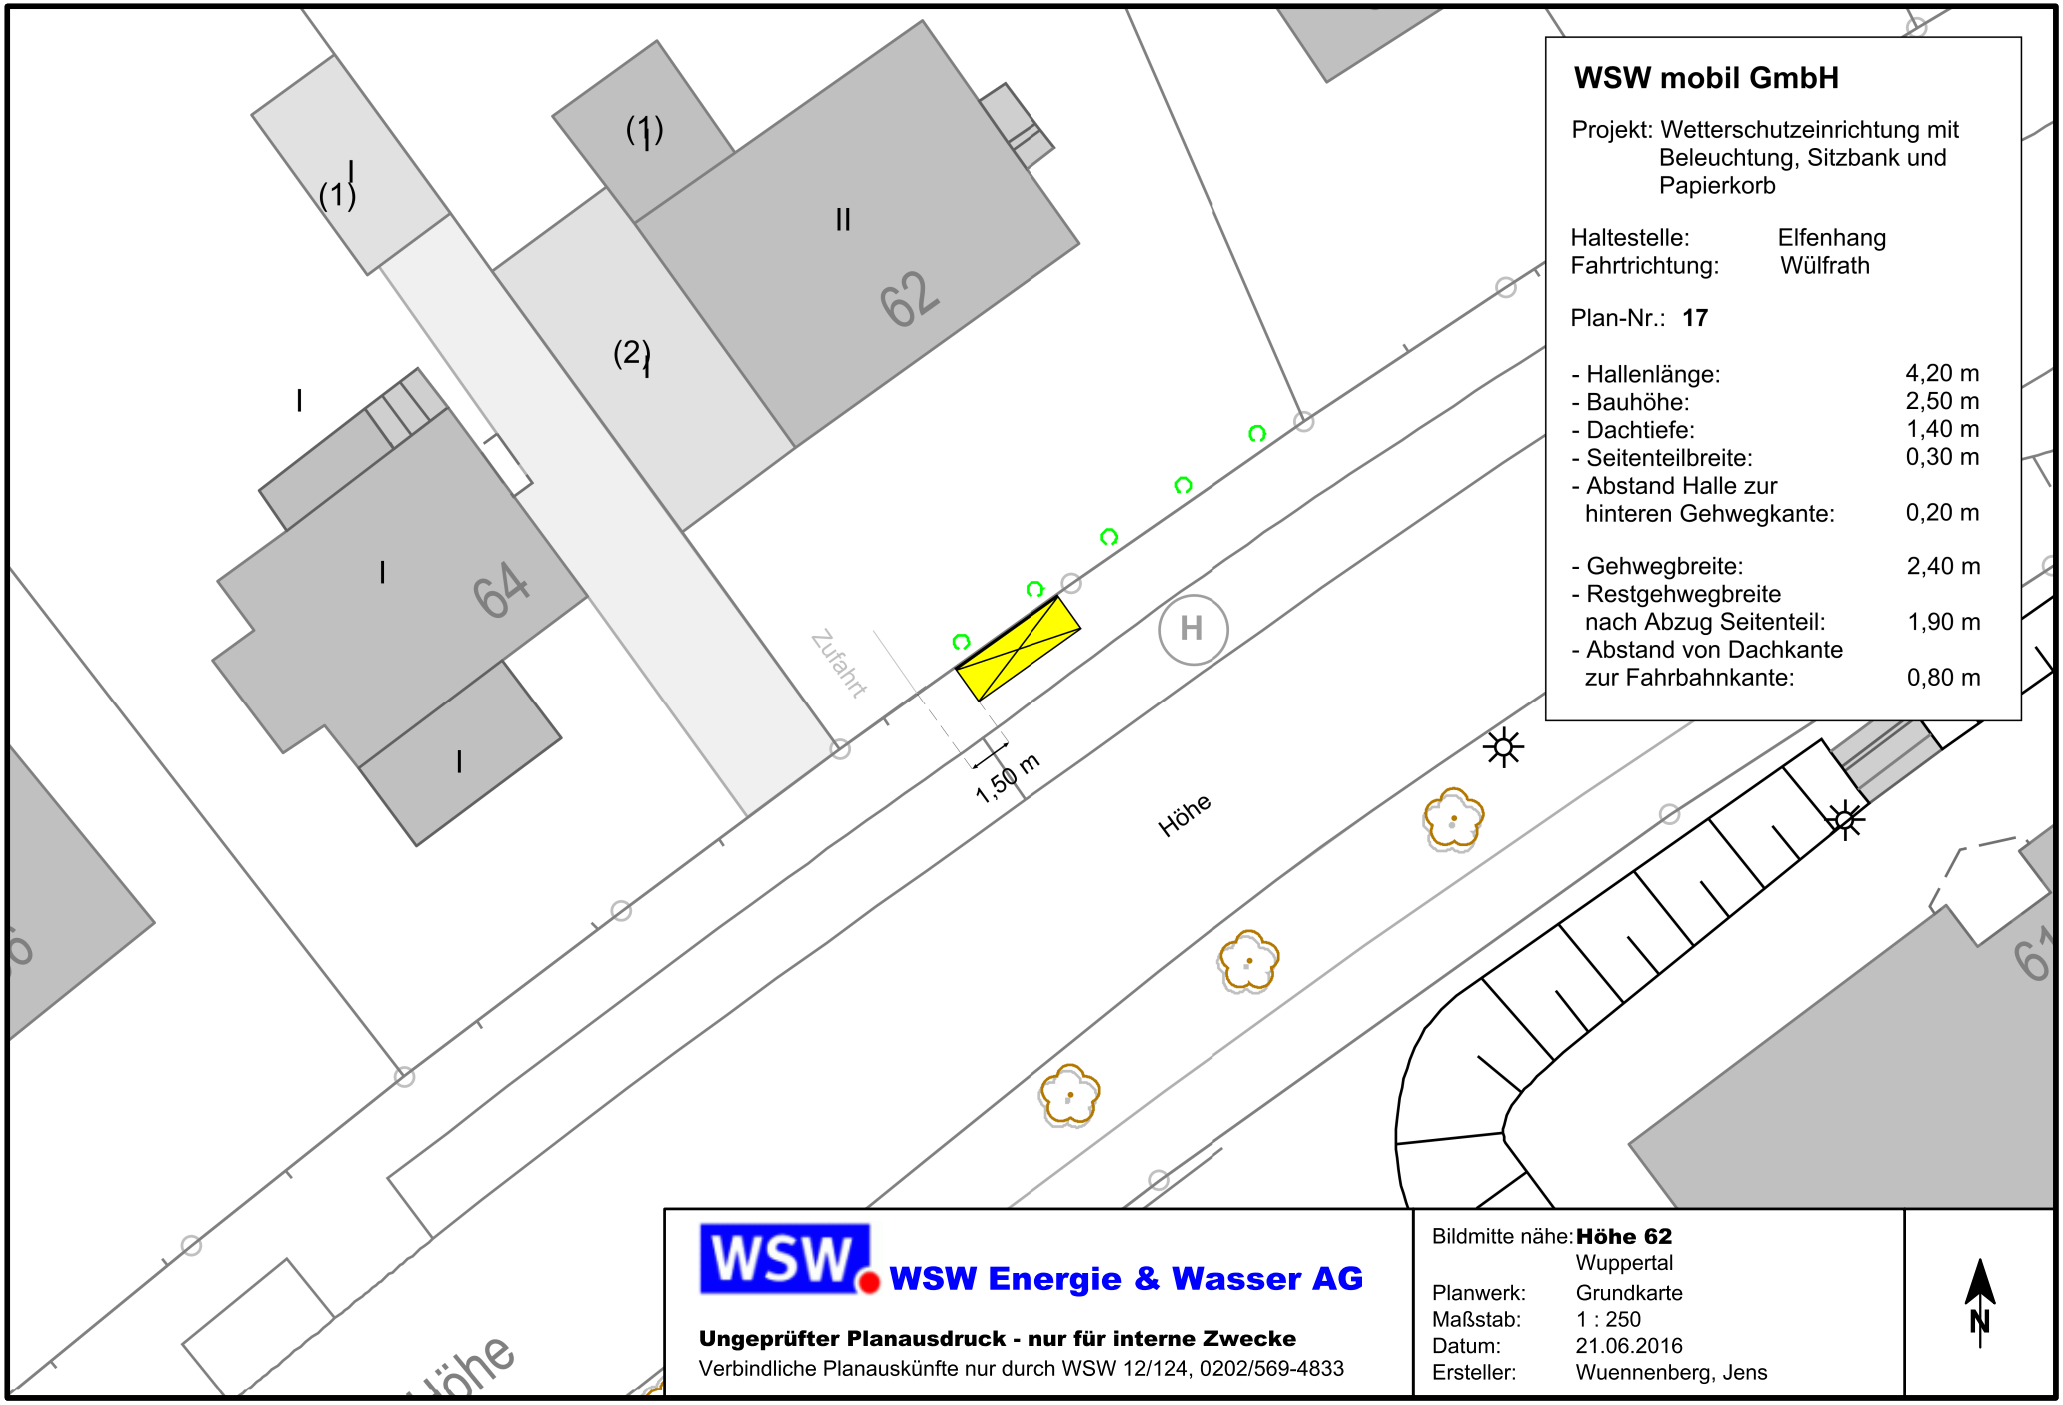

WSW mobil GmbH

Projekt: Wetterschutzeinrichtung mit Beleuchtung, Sitzbank und Papierkorb

Haltestelle: Elfenhang
Fahrtrichtung: Wülfrath

Plan-Nr.: **17**

- Hallenlänge:	4,20 m
- Bauhöhe:	2,50 m
- Dachtiefe:	1,40 m
- Seitenteilbreite:	0,30 m
- Abstand Halle zur hinteren Gehwegkante:	0,20 m
- Gehwegbreite:	2,40 m
- Restgehwegbreite nach Abzug Seitenteil:	1,90 m
- Abstand von Dachkante zur Fahrbahnkante:	0,80 m

WSW Energie & Wasser AG

Ungeprüfter Planausdruck - nur für interne Zwecke
Verbindliche Planauskünfte nur durch WSW 12/124, 0202/569-4833

Bildmitte nähe: **Höhe 62**
Wuppertal
Planwerk: Grundkarte
Maßstab: 1 : 250
Datum: 21.06.2016
Ersteller: Wuennenberg, Jens

N