


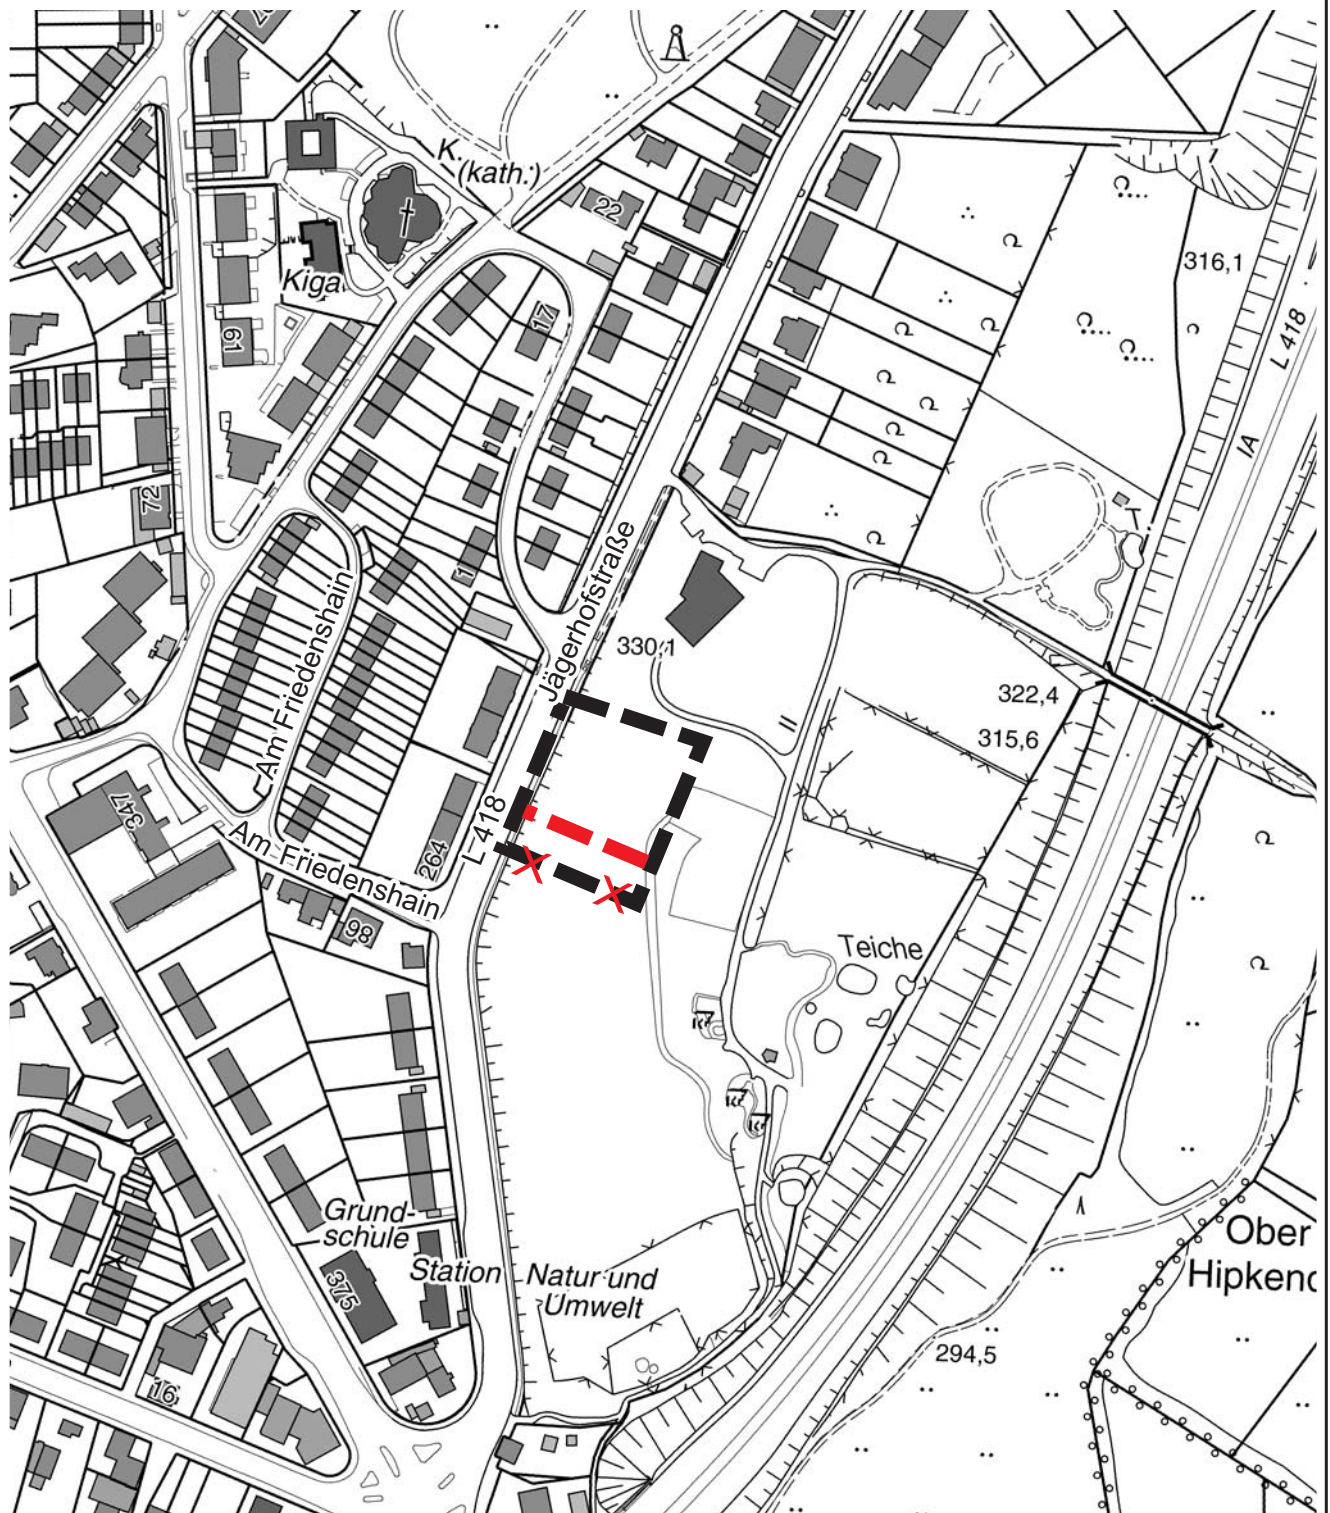

Mit Genehmigung des Ressorts 102
laut Rahmenvereinbarung



STADT WUPPERTAL

Ressort
Bauen und Wohnen
R 105.1

Projekt:
Bebauungsplan 1187V
- Jägerhofstraße -
Geltungsbereich der erneuten Offenlage



Maßstab: ohne	Bearbeitet: Kassubek	Gezeichnet: Tkocz	Datum: 2016-09-21
Plan-Nr.: 1187V_erneute OF_tko-2016-09-21.cdr			