




- LEGENDE**
- Hinweis Nebenrundweg
 - Maßnahme, punkthaft
 - Hinweis, Gefahr
 - ÖPNV, Haltestelle**
 - ART**
 - BAHN
 - SCHWEBEBAHN
 - Radweg**
 - GEWICHTBEM, RICHTBEM**
 - Hauptweg, OW
 - Hauptweg, WO
 - Hauptweg, beide
 - alternativ, OW
 - alternativ, WO
 - alternativ, beide
 - Fußweg**
 - GEWICHTBEM, RICHTBEM**
 - Hauptweg, beide
 - alternativ, beide
 - Nebenrundweg, Radweg
 - Nebenrundweg, Fußweg
 - ÖPNV, Verbindung**
 - DAUERBEM**
 - geplant
 - langfristig
 - vorbereitend
 - NBT_Rad**
 - BEZ, TYPBEM**
 - Umleitung Tunnel Schee, Straße, Weg
 - Tescher Stsch. nat. Bahn
 - NBT, nat. Bahn
 - NBT, Straße, Weg
 - BEZ, TYPBEM**
 - Wohnighan Bf - Langerfeld, nat. Bahn

VORABZUG 06.10.2016

Auftraggeber:	neue ufer wuppertal e.v.		
Projekt:	Wupperradweg		
Darstellung:	Übersichtsplan		
gezeichnet:	Oktober 2016	Maßstab: 1 : 20 000	Auftraggeber:
bearbeitet:	Oktober 2016	Plan-Nr.: 9032/xxxxx	
gesehen:	Oktober 2016	Blatt-Nr.:	
Projektor: MS	Zeichner: MfA		

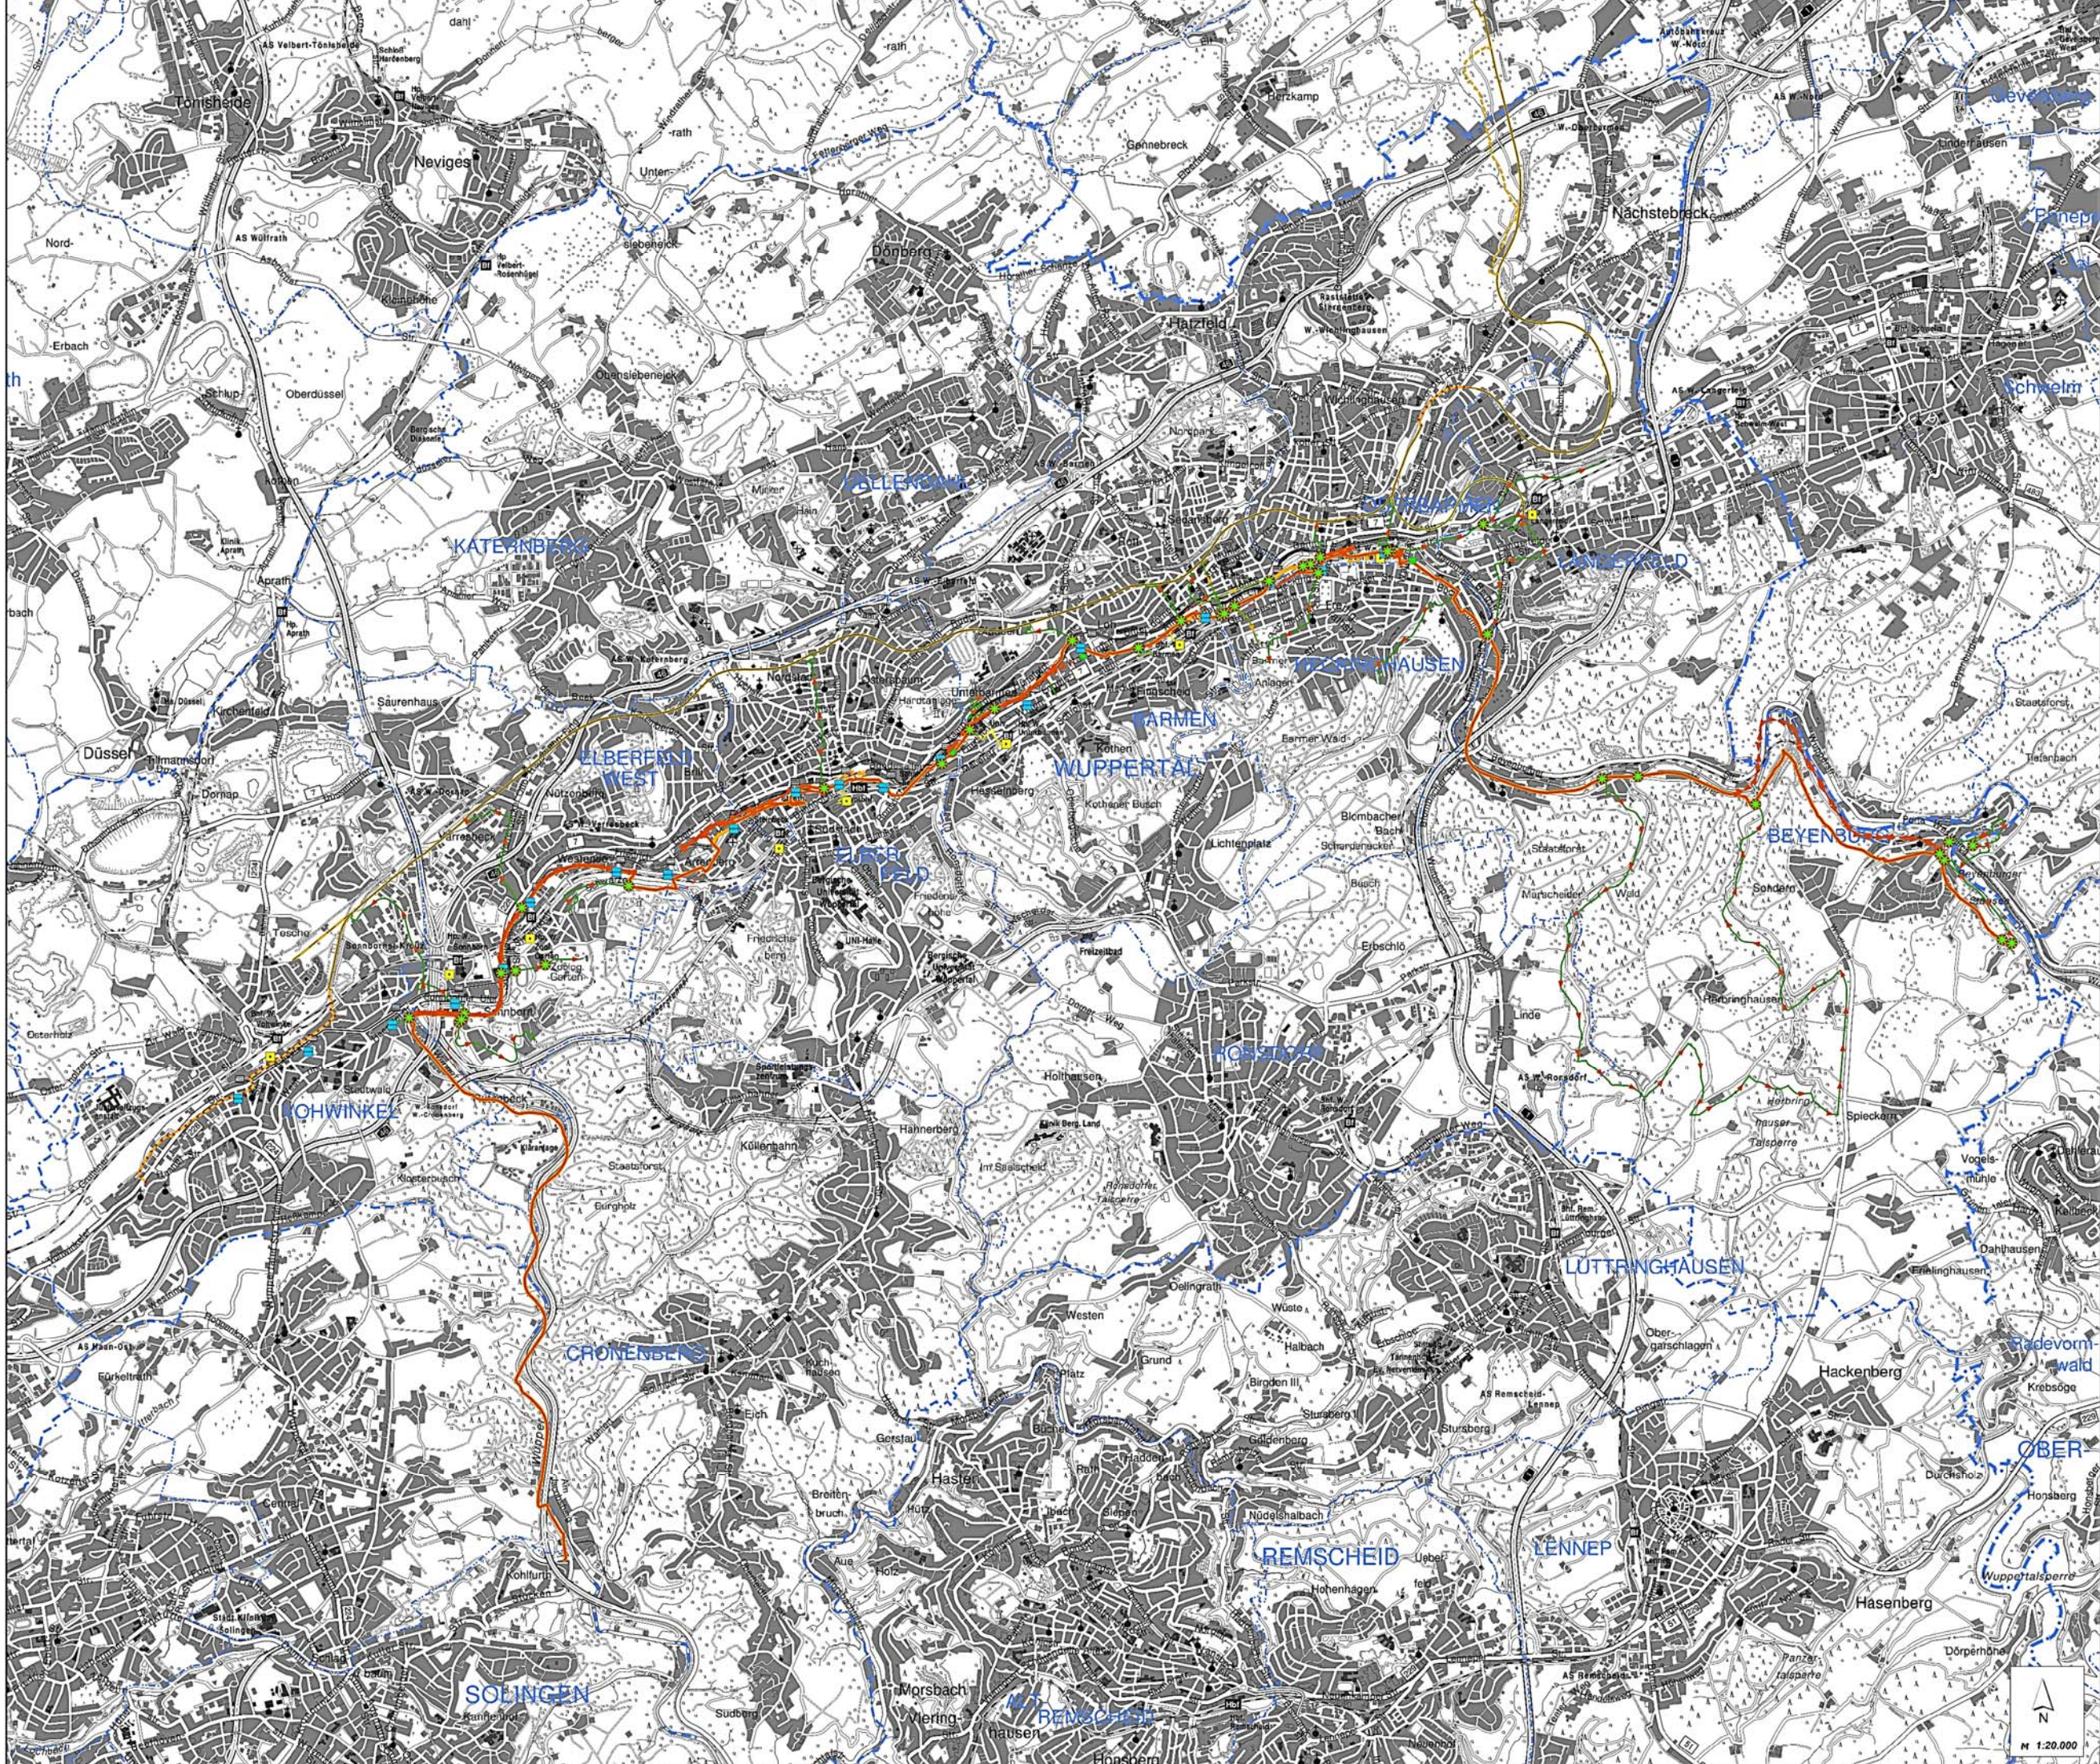