


Nebenzeichnung 1
Maßstab 1:250

Nevigeser Straße L 427

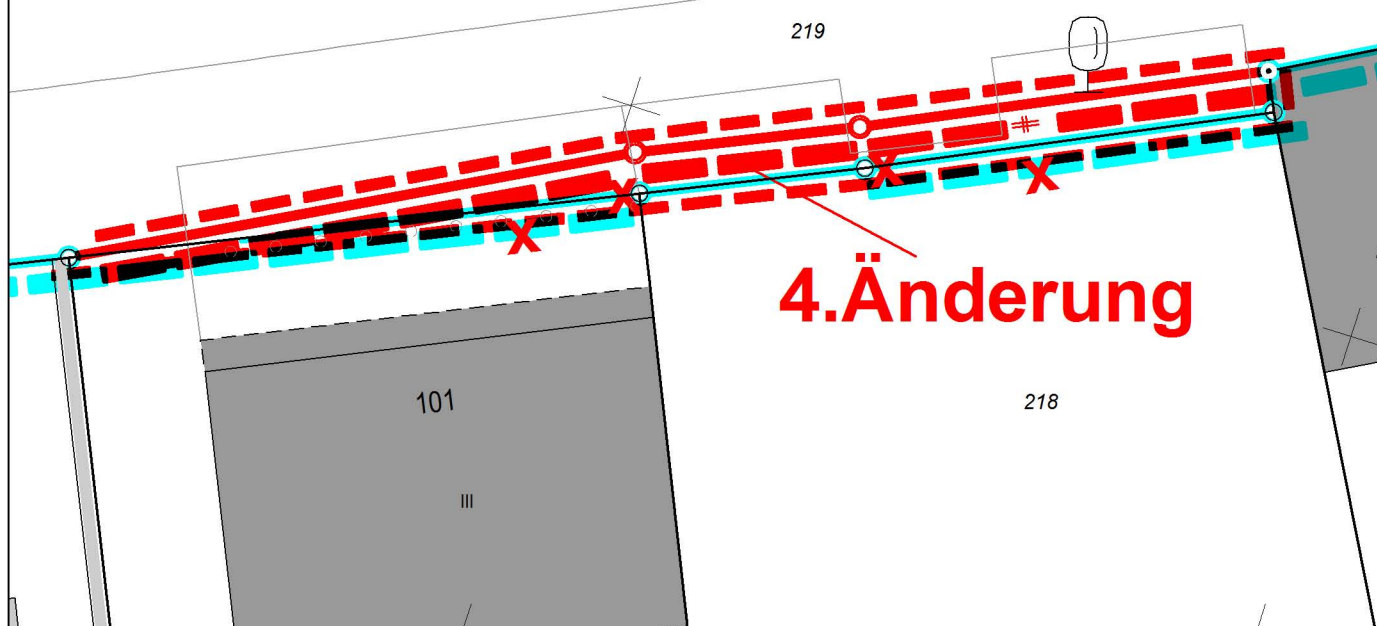

Nebenzeichnung 2
Maßstab 1:250

Nevigeser Straße L 427

