




Ansicht Ost

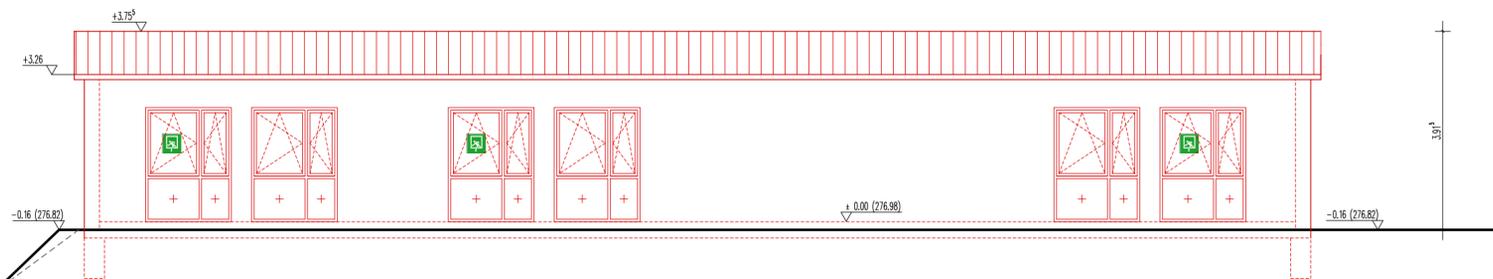

Ansicht West

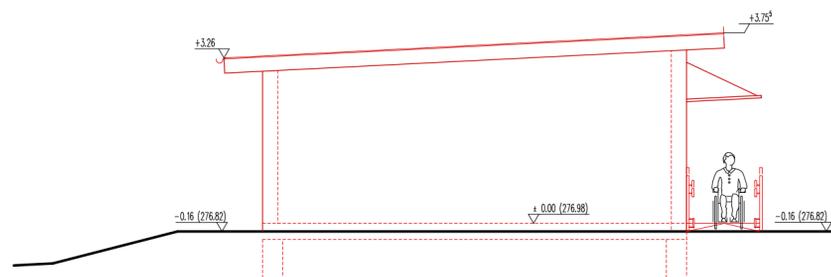

Ansicht Nord

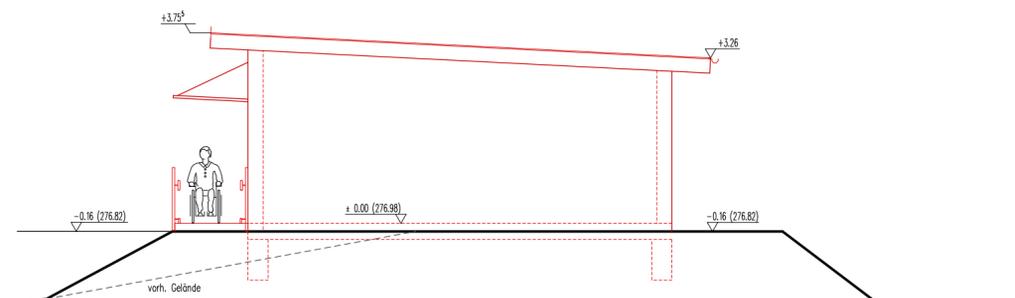

Ansicht Süd


- Bestand
- neu zu errichtende Bauteile
- Abbruch
- nicht Gegenstand des Bauantrages

Index	Datum	Änderung	gez.
C	07.09.2016	Flachdach; Fensteraufteilung	NK
B	01.09.2016	Technikraum größer; Pultdach; Fensteraufteilung	NK
A	25.07.2016	Barrierefreies WC	NK



**GMW**  
Gebäudemanagement  
der Stadt Wuppertal

Müngstener Str. 10    42285 Wuppertal

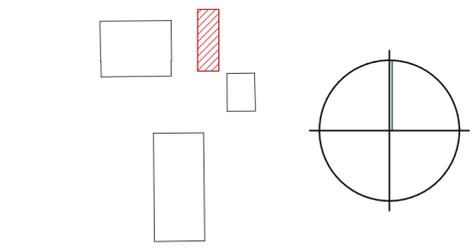

Projekt  
Erstellung eines Modulbaus  
Grundschule Birkenhöhe  
Birkenhöhe 60/62, 42113 Wuppertal

Planinhalt  
**GENEHMIGUNGSPLANUNG**  
ANSICHTEN

Entwurfsverfasser  
büro 360°  
M.Sc. Katarzyna Friedrich, Architektin AKNW  
Friedrich-Engels-Allee 160, 42285 Wuppertal  
Tel.: 0202-946495-0, Fax: 0202-946495-15

Produktmanager  
Thomas Lehn

Datum	Maßstab	Bearb.	Blattgröße	Kostensammler	Dateiname	Blatt-Nr.
07.09.16	1:100	NK	A2	-	160907_ANA_N-O-S-W	3