


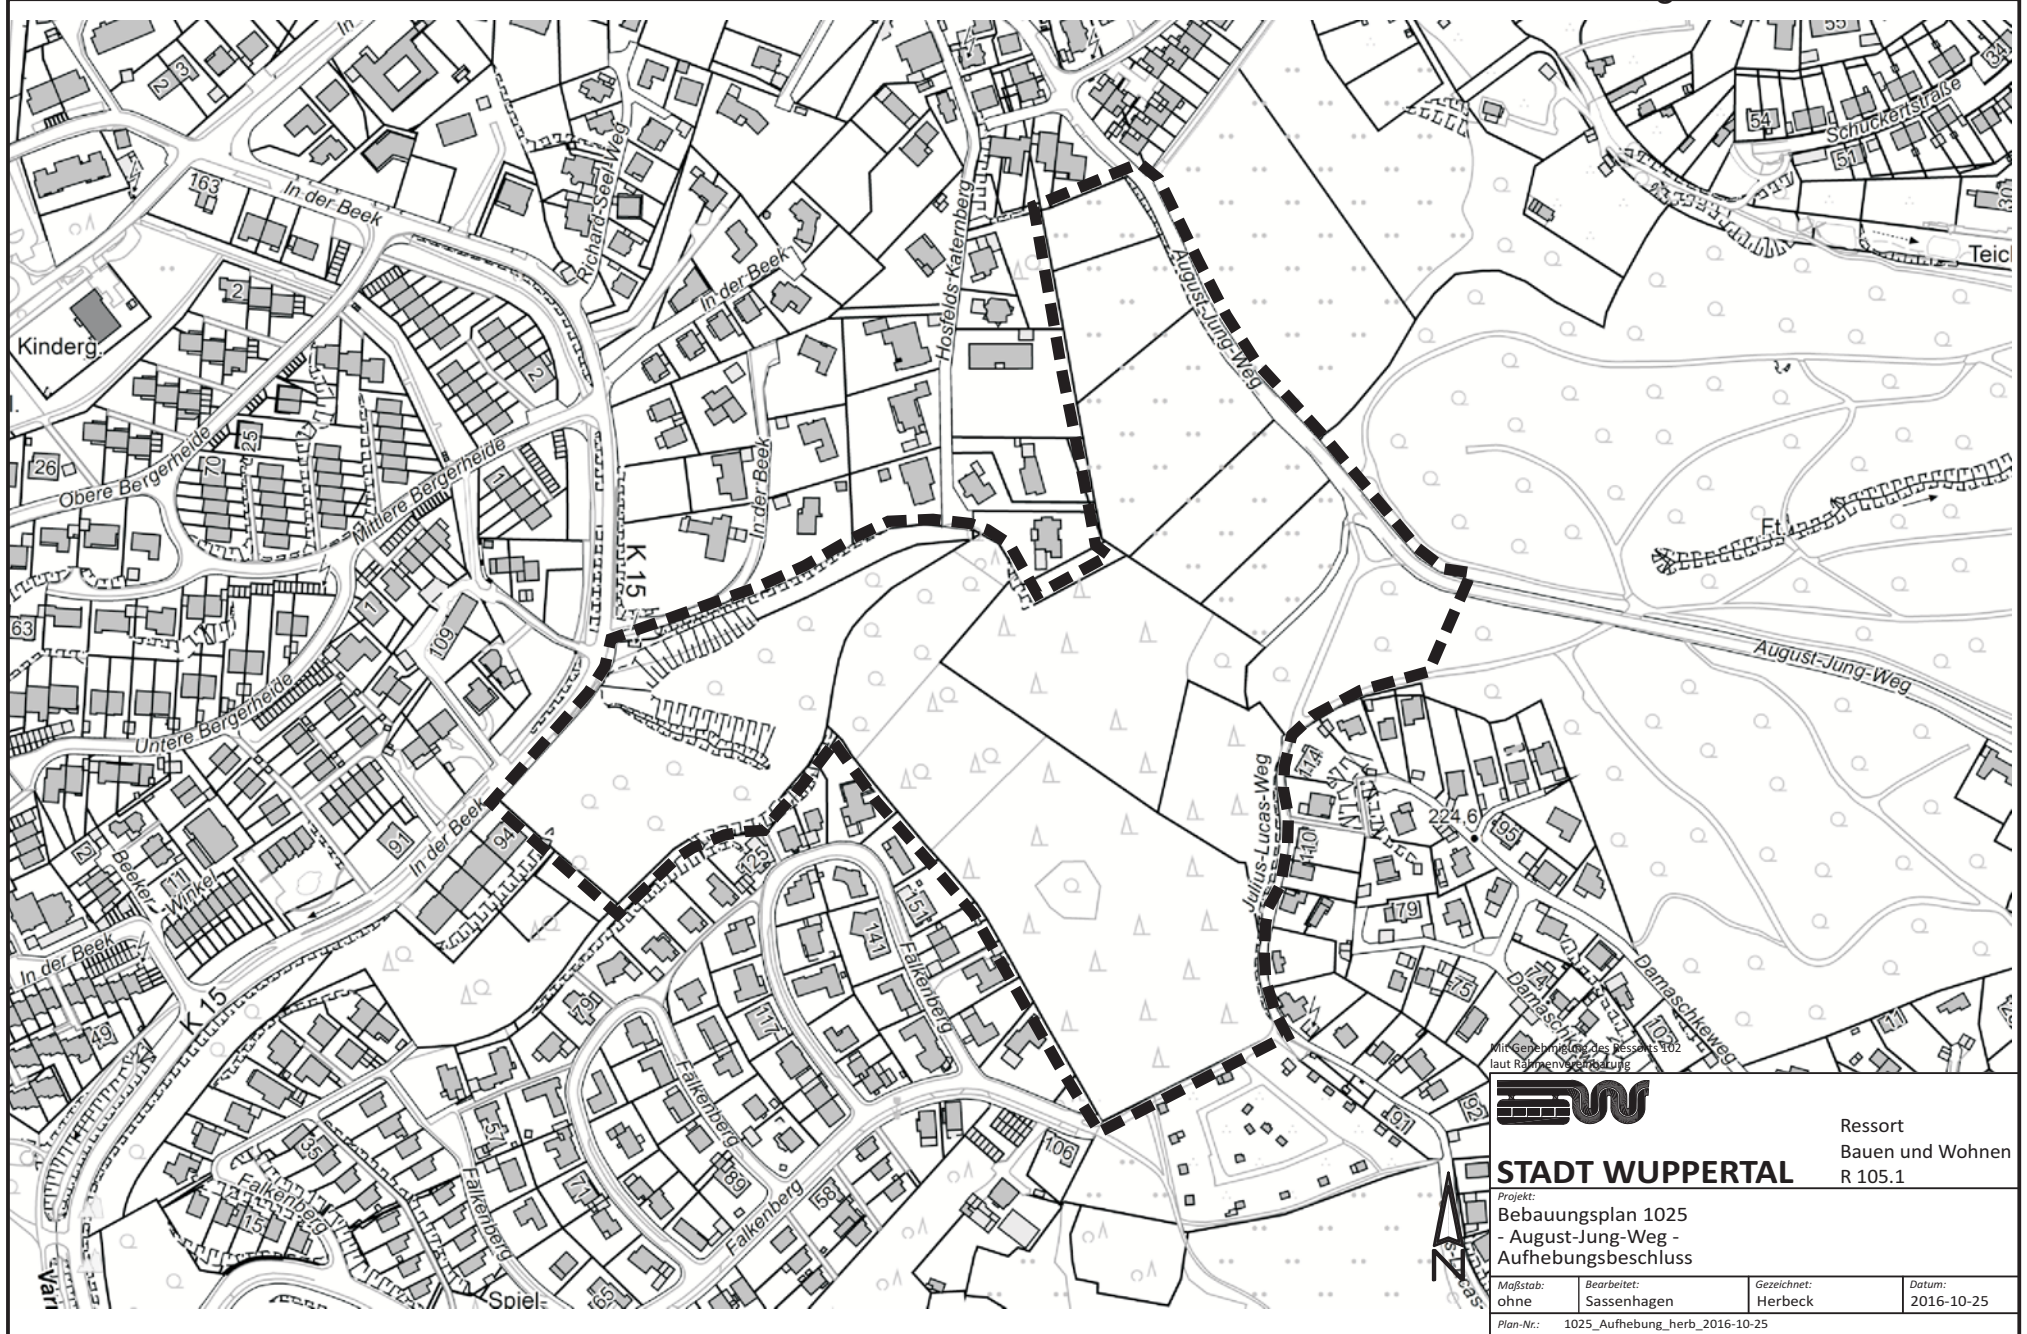

Mit Genehmigung des Ressorts 102
laut Rahmenvereinbarung



STADT WUPPERTAL

Ressort
Bauen und Wohnen
R 105.1

Projekt:
Bebauungsplan 1025
- August-Jung-Weg -
Aufhebungsbeschluss

Maßstab: ohne	Bearbeitet: Sassenhagen	Gezeichnet: Herbeck	Datum: 2016-10-25
Plan-Nr.: 1025_Aufhebung_herb_2016-10-25			