


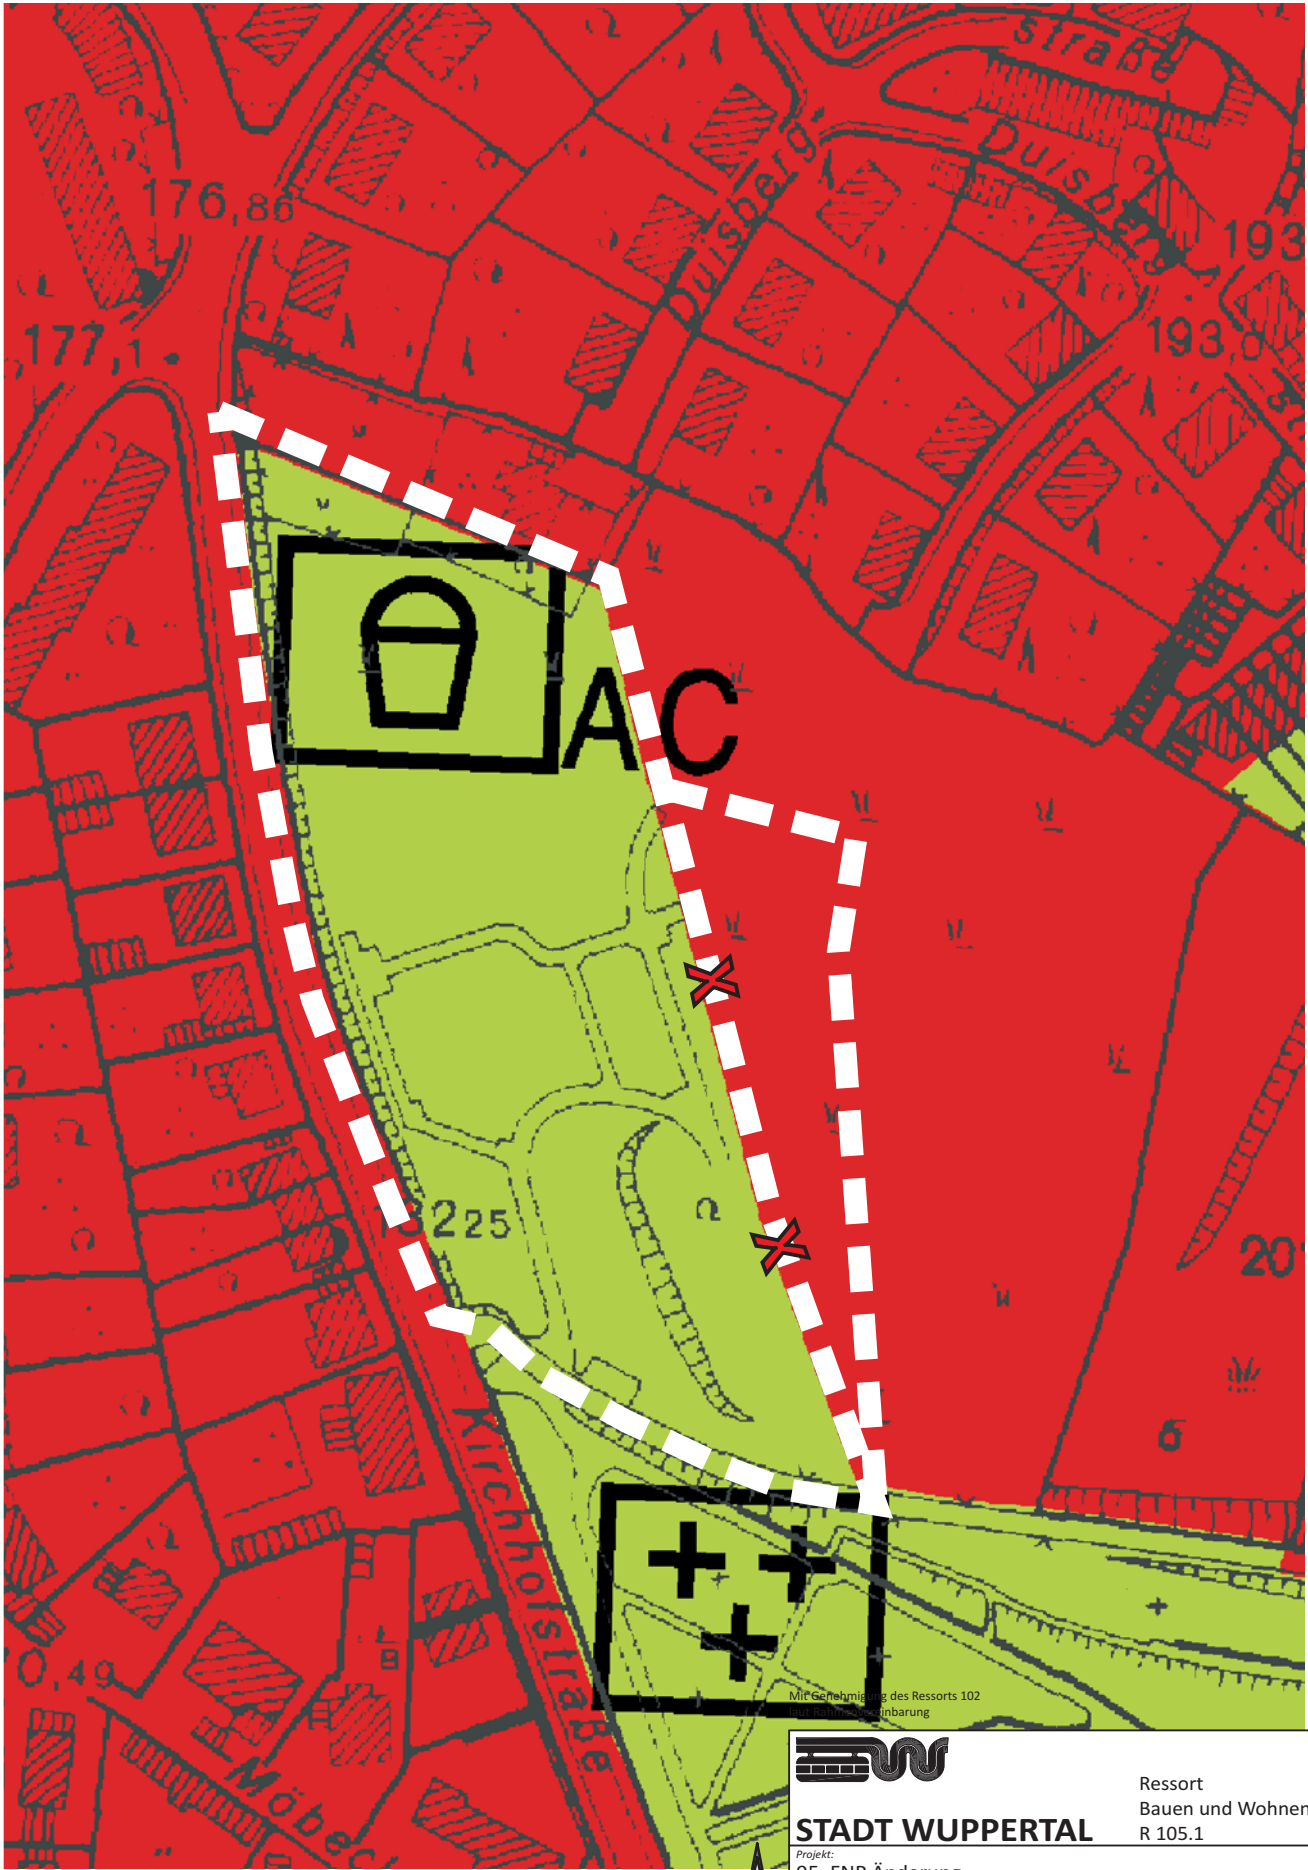

Ressort
Bauen und Wohnen
R 105.1

STADT WUPPERTAL

Projekt:
95. FNP Änderung
- Kirchhofstraße -
Vergrößerung des Geltungsbereiches

Maßstab: ohne	Bearbeitet: Kahrau	Gezeichnet: Herbeck	Datum: 2016-09-29
Plan-Nr.:			