


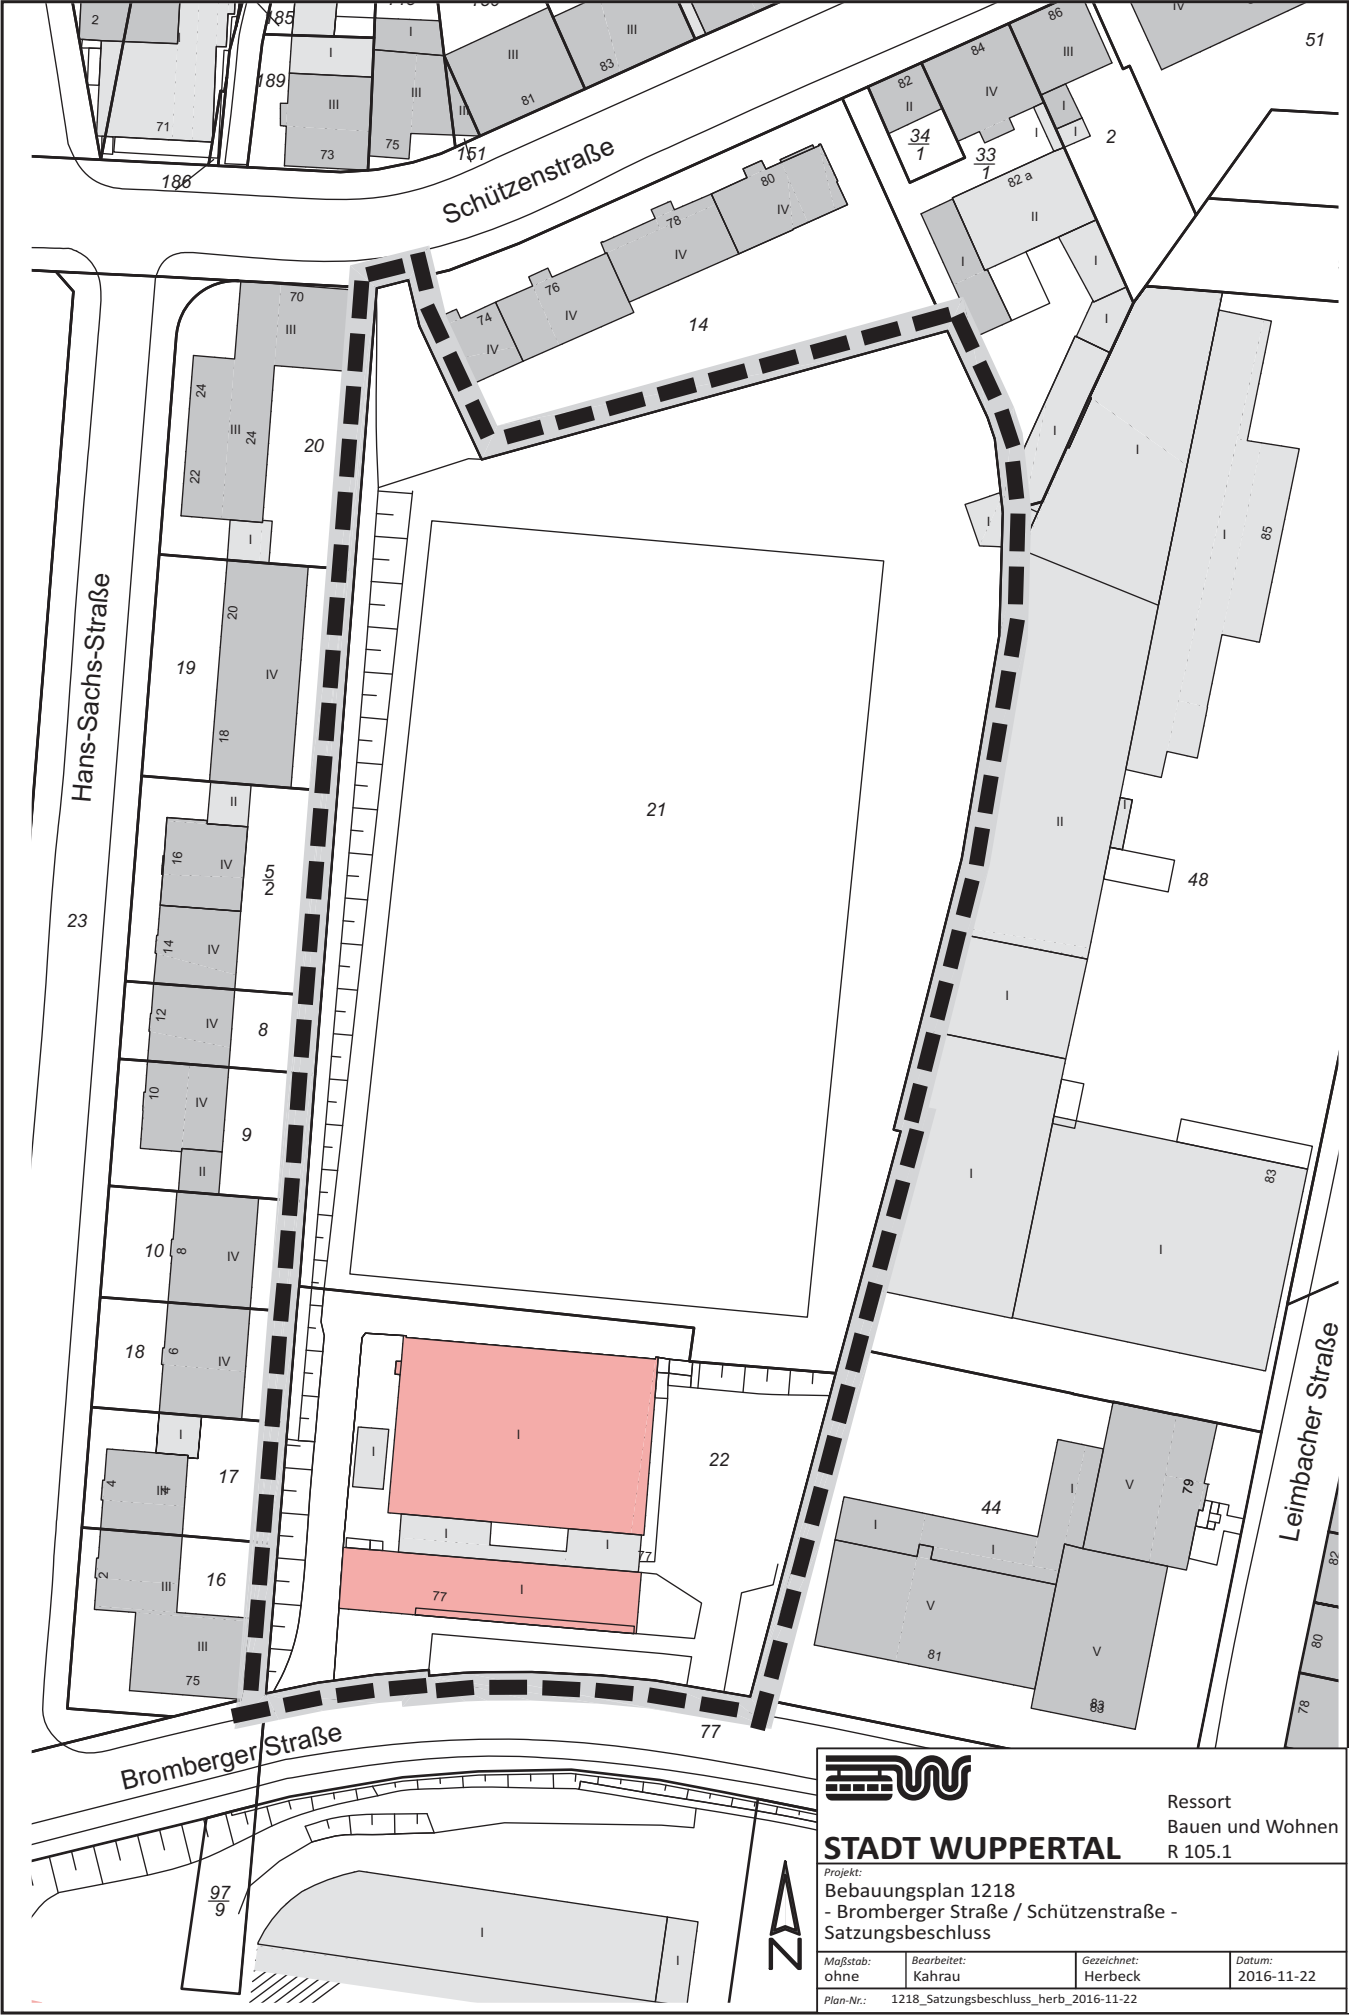

STADT WUPPERTAL
Projekt:
Bebauungsplan 1218
- Bromberger Straße / Schützenstraße -
Satzungsbeschluss

Ressort
Bauen und Wohnen
R 105.1

Maßstab:	Bearbeitet:	Gezeichnet:	Datum:
ohne	Kahrau	Herbeck	2016-11-22
Plan-Nr.:	1218_Satzungsbeschluss_herb_2016-11-22		