
[illegible]

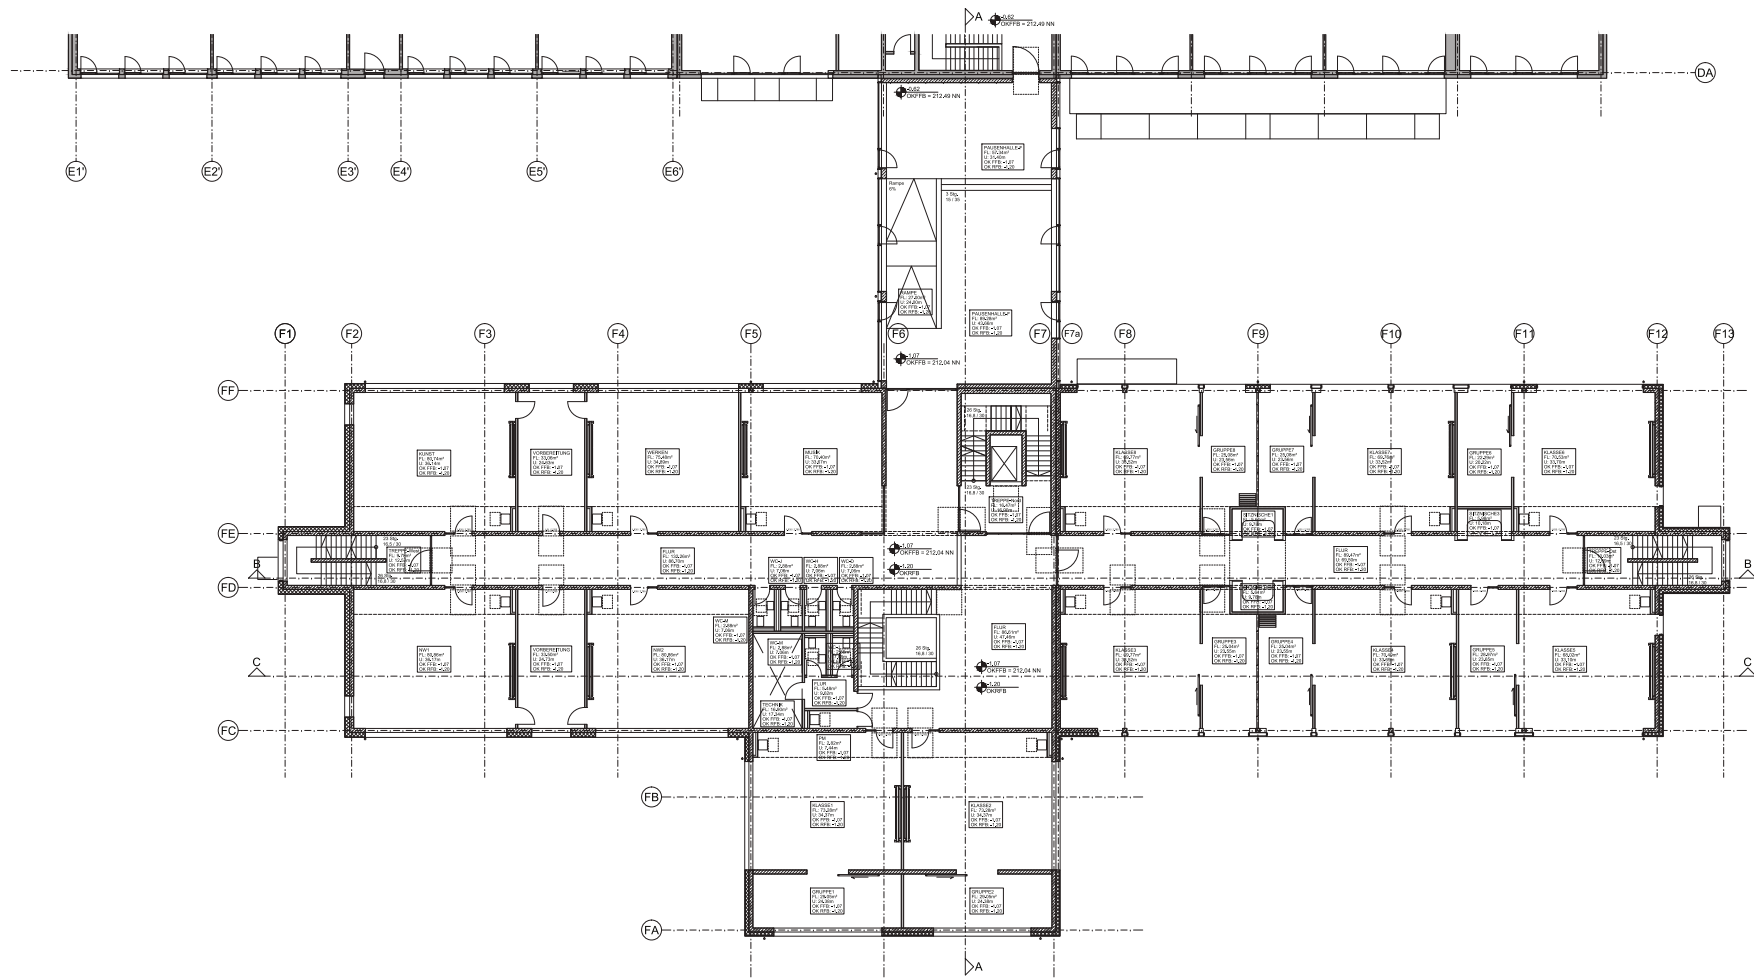

VORABZUG
15.12.16

 Mönchengladbach		Bauteil A Bauteil B Bauteil C Bauteil D Bauteil E Bauteil F
Ersatzbau Grundschule und Erweiterung Gesamtschule Kuppelstraße 139-141, Wuppertal-Eberfeld Gemarkung: Eberfeld, Flur 402, Flurstück 101		
Grundriss Erdgeschoss		
Projektant: Dipl.-Ing. Architektin Andrea Hoppe Mönchengladbach Str. 10, 42285 Wuppertal Tel. 0202 301-2041 Fax 0202 3002 3009		
Datum: 15.12.16 Blatt: 1 von 1 Maßstab: 1:500 Projekt: 15.12.16		

10

