


55. FNP - Änderung Bredde / Berliner Straße

Änderungsverfahren gem. § 2 ff BauGB (siehe auch Bebauungsplan Nr. 1069)

Fassung 17.01.2005

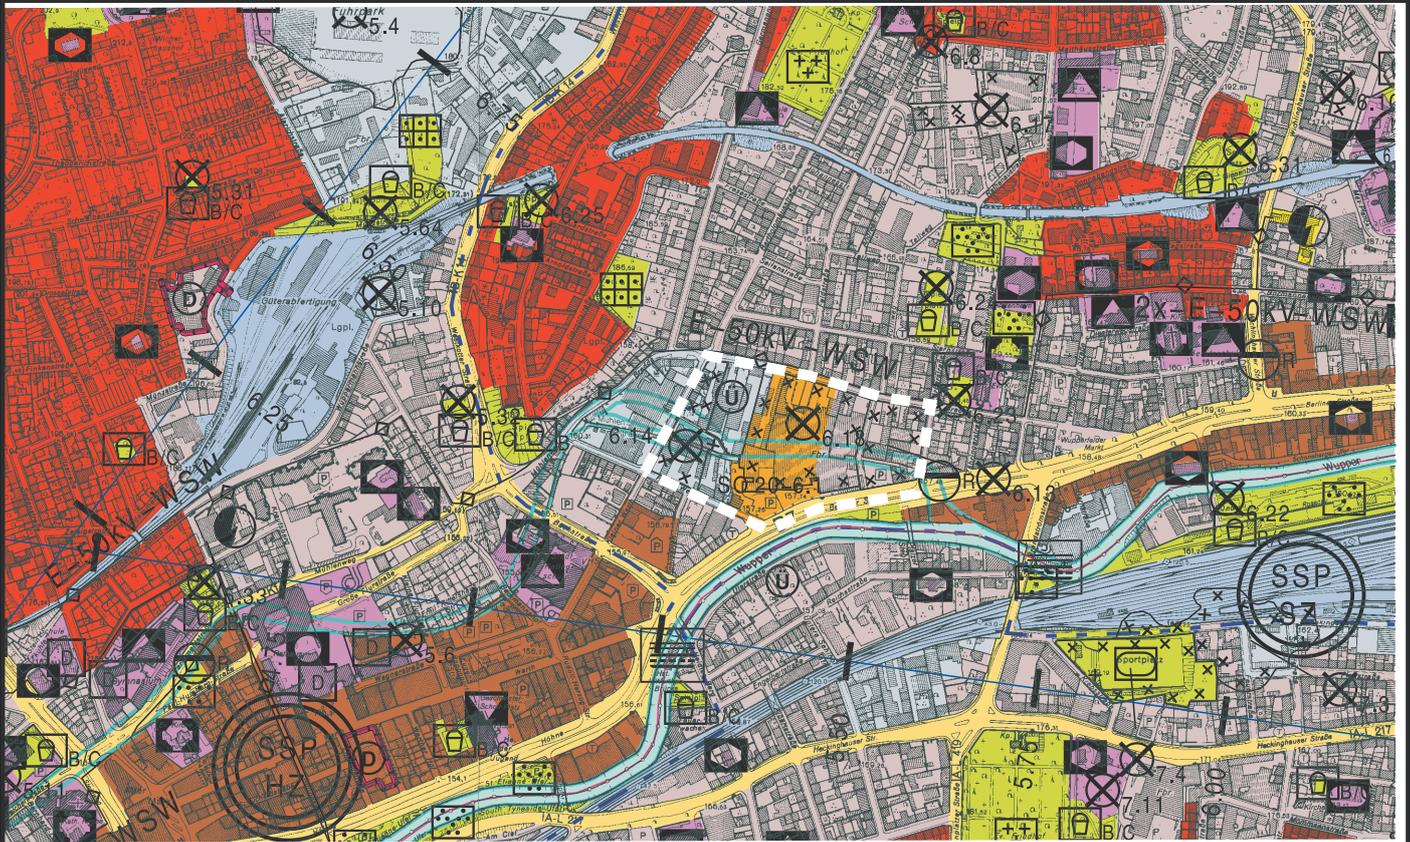

Aufstellungsbeschluss 07.12.2011 (VO/0992/11)