Ansicht Süden

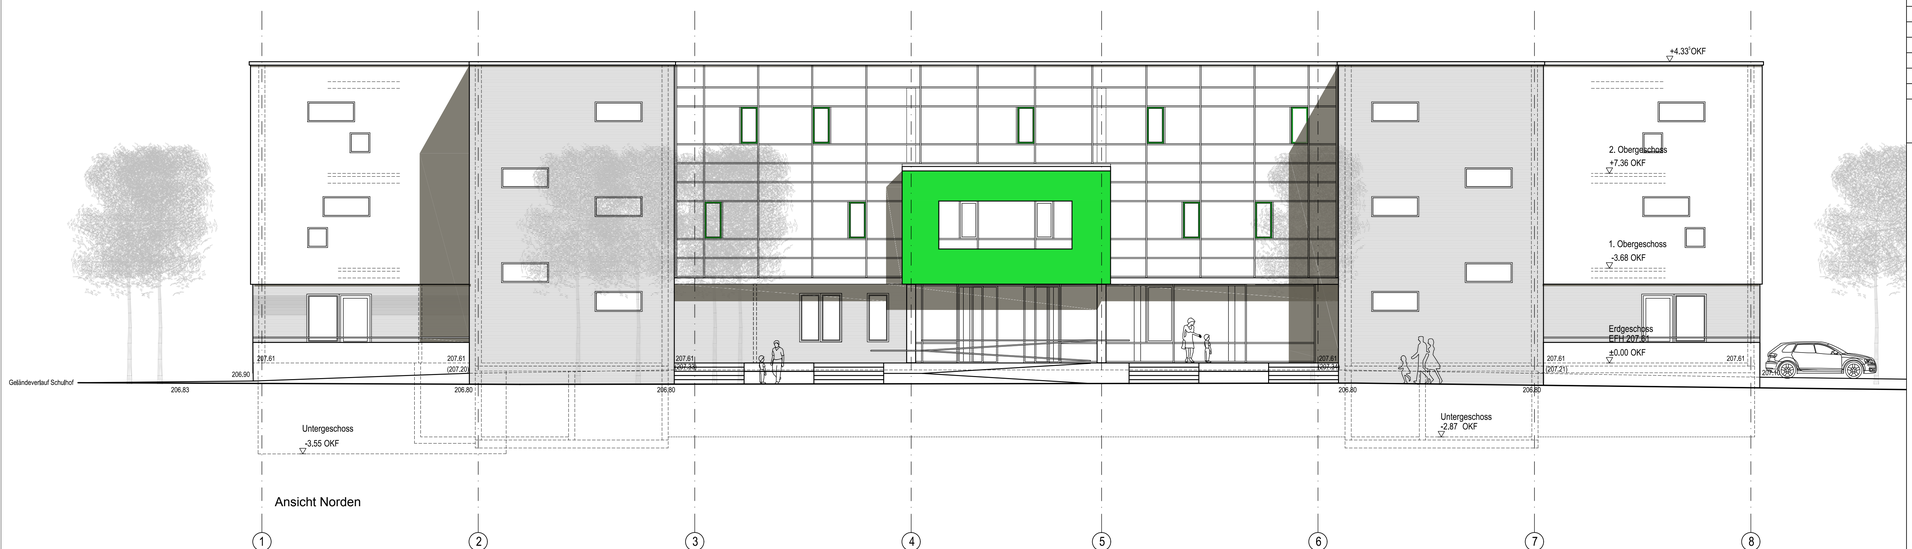

Ansicht Norden

Legende

- Bauteile neu
- Bauteile Bestand
- Bauteile Abbruch

N

Index	Datum 06.12.2016 KW
GMW - Frau Hann FB1	X
Ingenieurbüro Kopper	X
Ingenieurbüro Heiming	X
BSCON	X

Planverteilung

Index:	Datum:	Änderung:	ge.:
			Ha

GMW Gebäudemanagement der Stadt Wuppertal

Mümgstener Str. 10 42285 Wuppertal

Projekt:
OGS Nathrather Straße
Neubau einer Grundschule auf vorhandenem Untergeschoss
Nathrather Straße 156, 42327 Wuppertal
Gemarkung Vohwinkel Flur 7 Flurstück 2919

Planinhalt:
Ansicht Süden, Ansicht Norden VORABZUG

Entwurfsverfasser:
Thomas Sebralla
Dipl.-Ing. Architekt
Friedrich-Ebert-Straße 112
58454 Witten
Fon: 02302 - 801755
Fax: 02302 - 801736
info@sebralla-architekten.de

Ort, Datum: Unterschrift: Stempel:

Produktmanager:
Ort, Datum: Unterschrift:

Datum:	Maßstab:	Bearb:	Blattgr:	Kostensammler	Dateiname	Blatt-Nr.:
06.12.16	1:100	Ha	600x900		M-19-00062_161206_0779_AEG_N-S	05