



Standort Streetballkorb

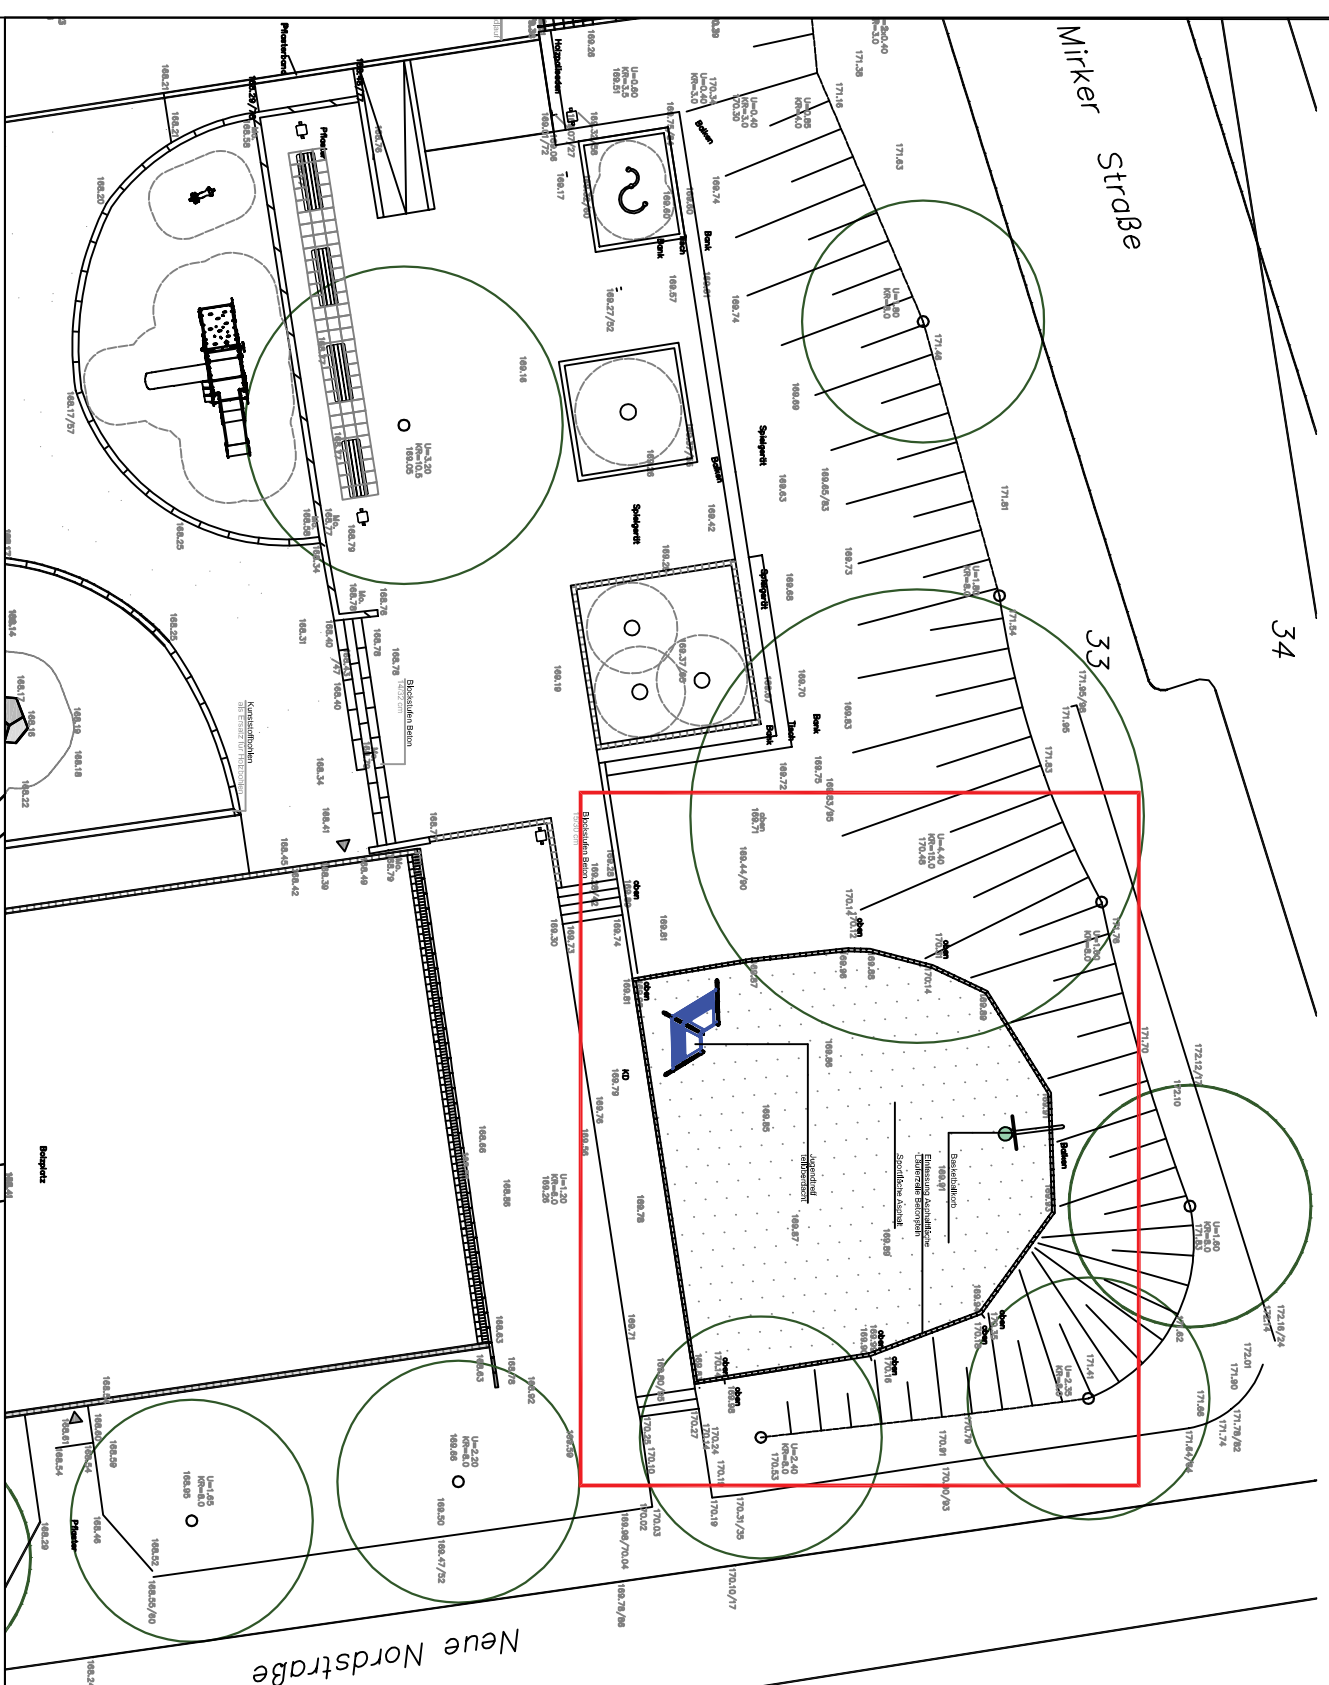


Umbau Bereich Streetballkorb

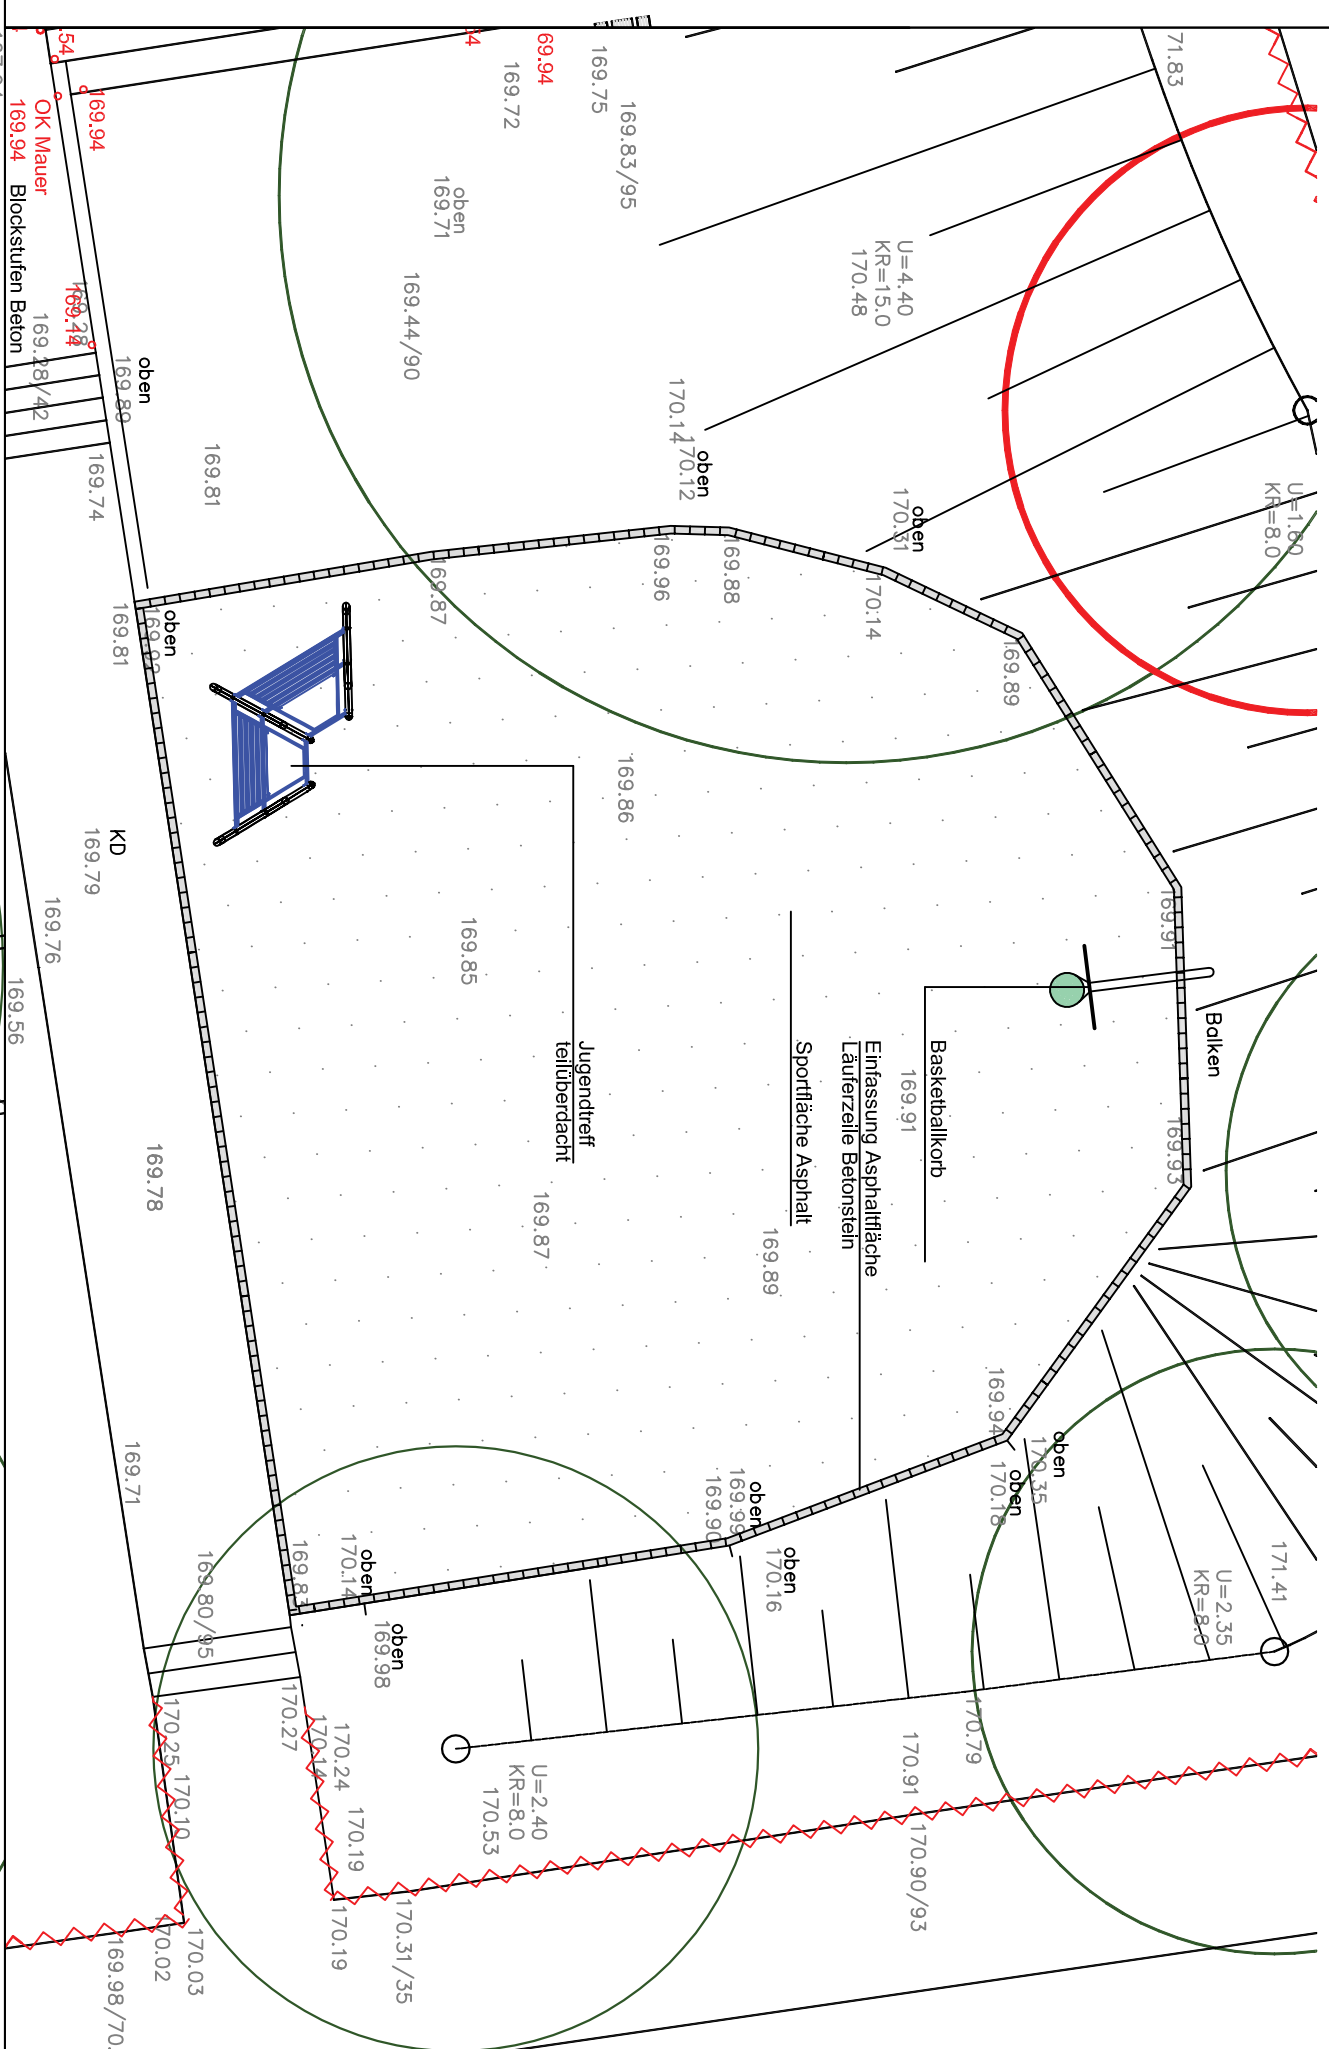

Gemarkung Elberfeld

Flur 61

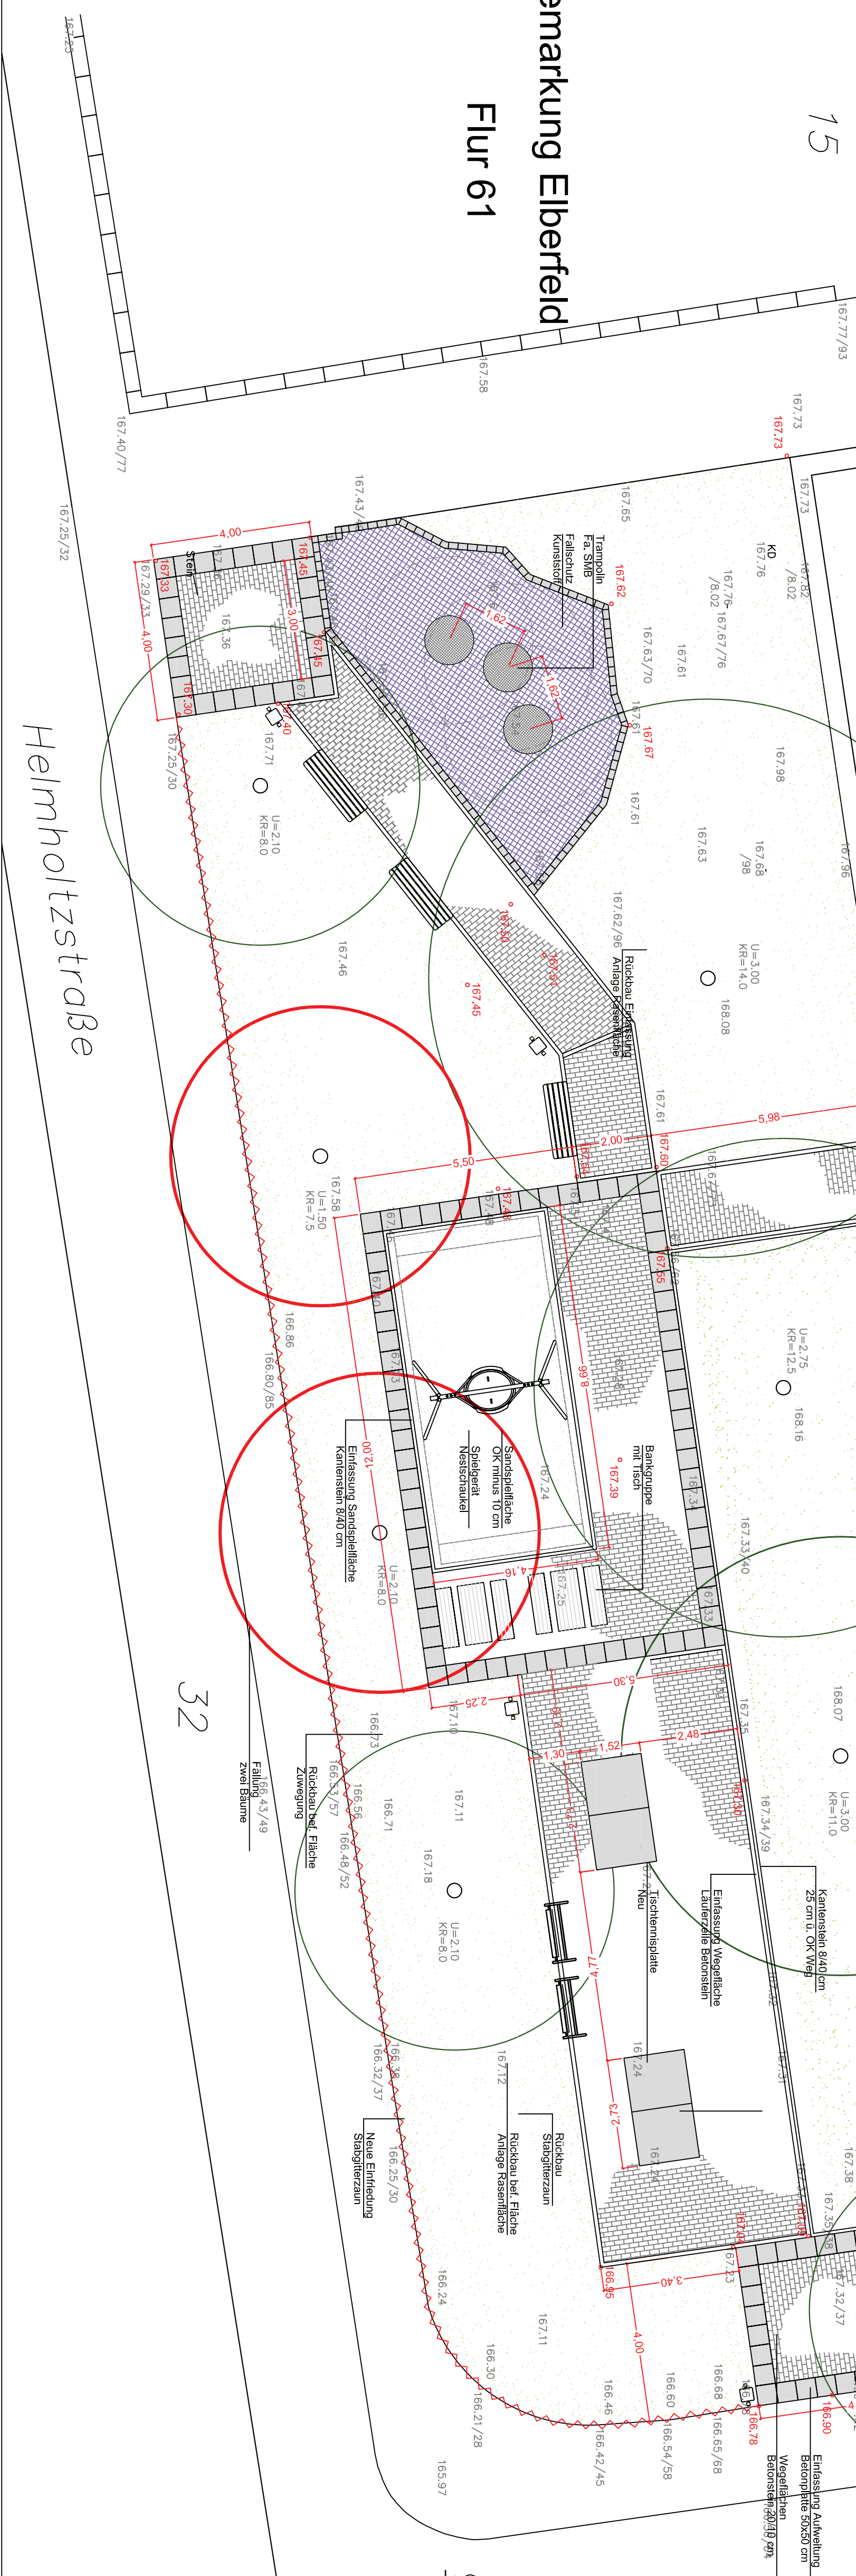[illegible]

DER OBERBÜRGERMEISTER
 WUPPERTAL
 RESSORT 103
 GRÜNLÄCHEN U. FORSTEN
 103.14. PLANUNG UND BAU VON FREIANLAGEN

PROJEKT: KSP HELMHOLTZSTRASSE
BEREICH SÜD
BAUHERR: 208 JUGEND & FREIZEIT
UNTERSCHRIFT: _____

AUSFÜHRUNGSPLAN BEREICH SÜD		M 1 : 100
PLAN		MASSSTAB
RICKEN		RI
PLANVERFASSTER	ABTEILUNGS-	GEZ.
18.01.2017		
DATUM		REGISTRIER NR.