Y 32373771.790
X 5681710.395

Y 32373954.290
X 5681710.395

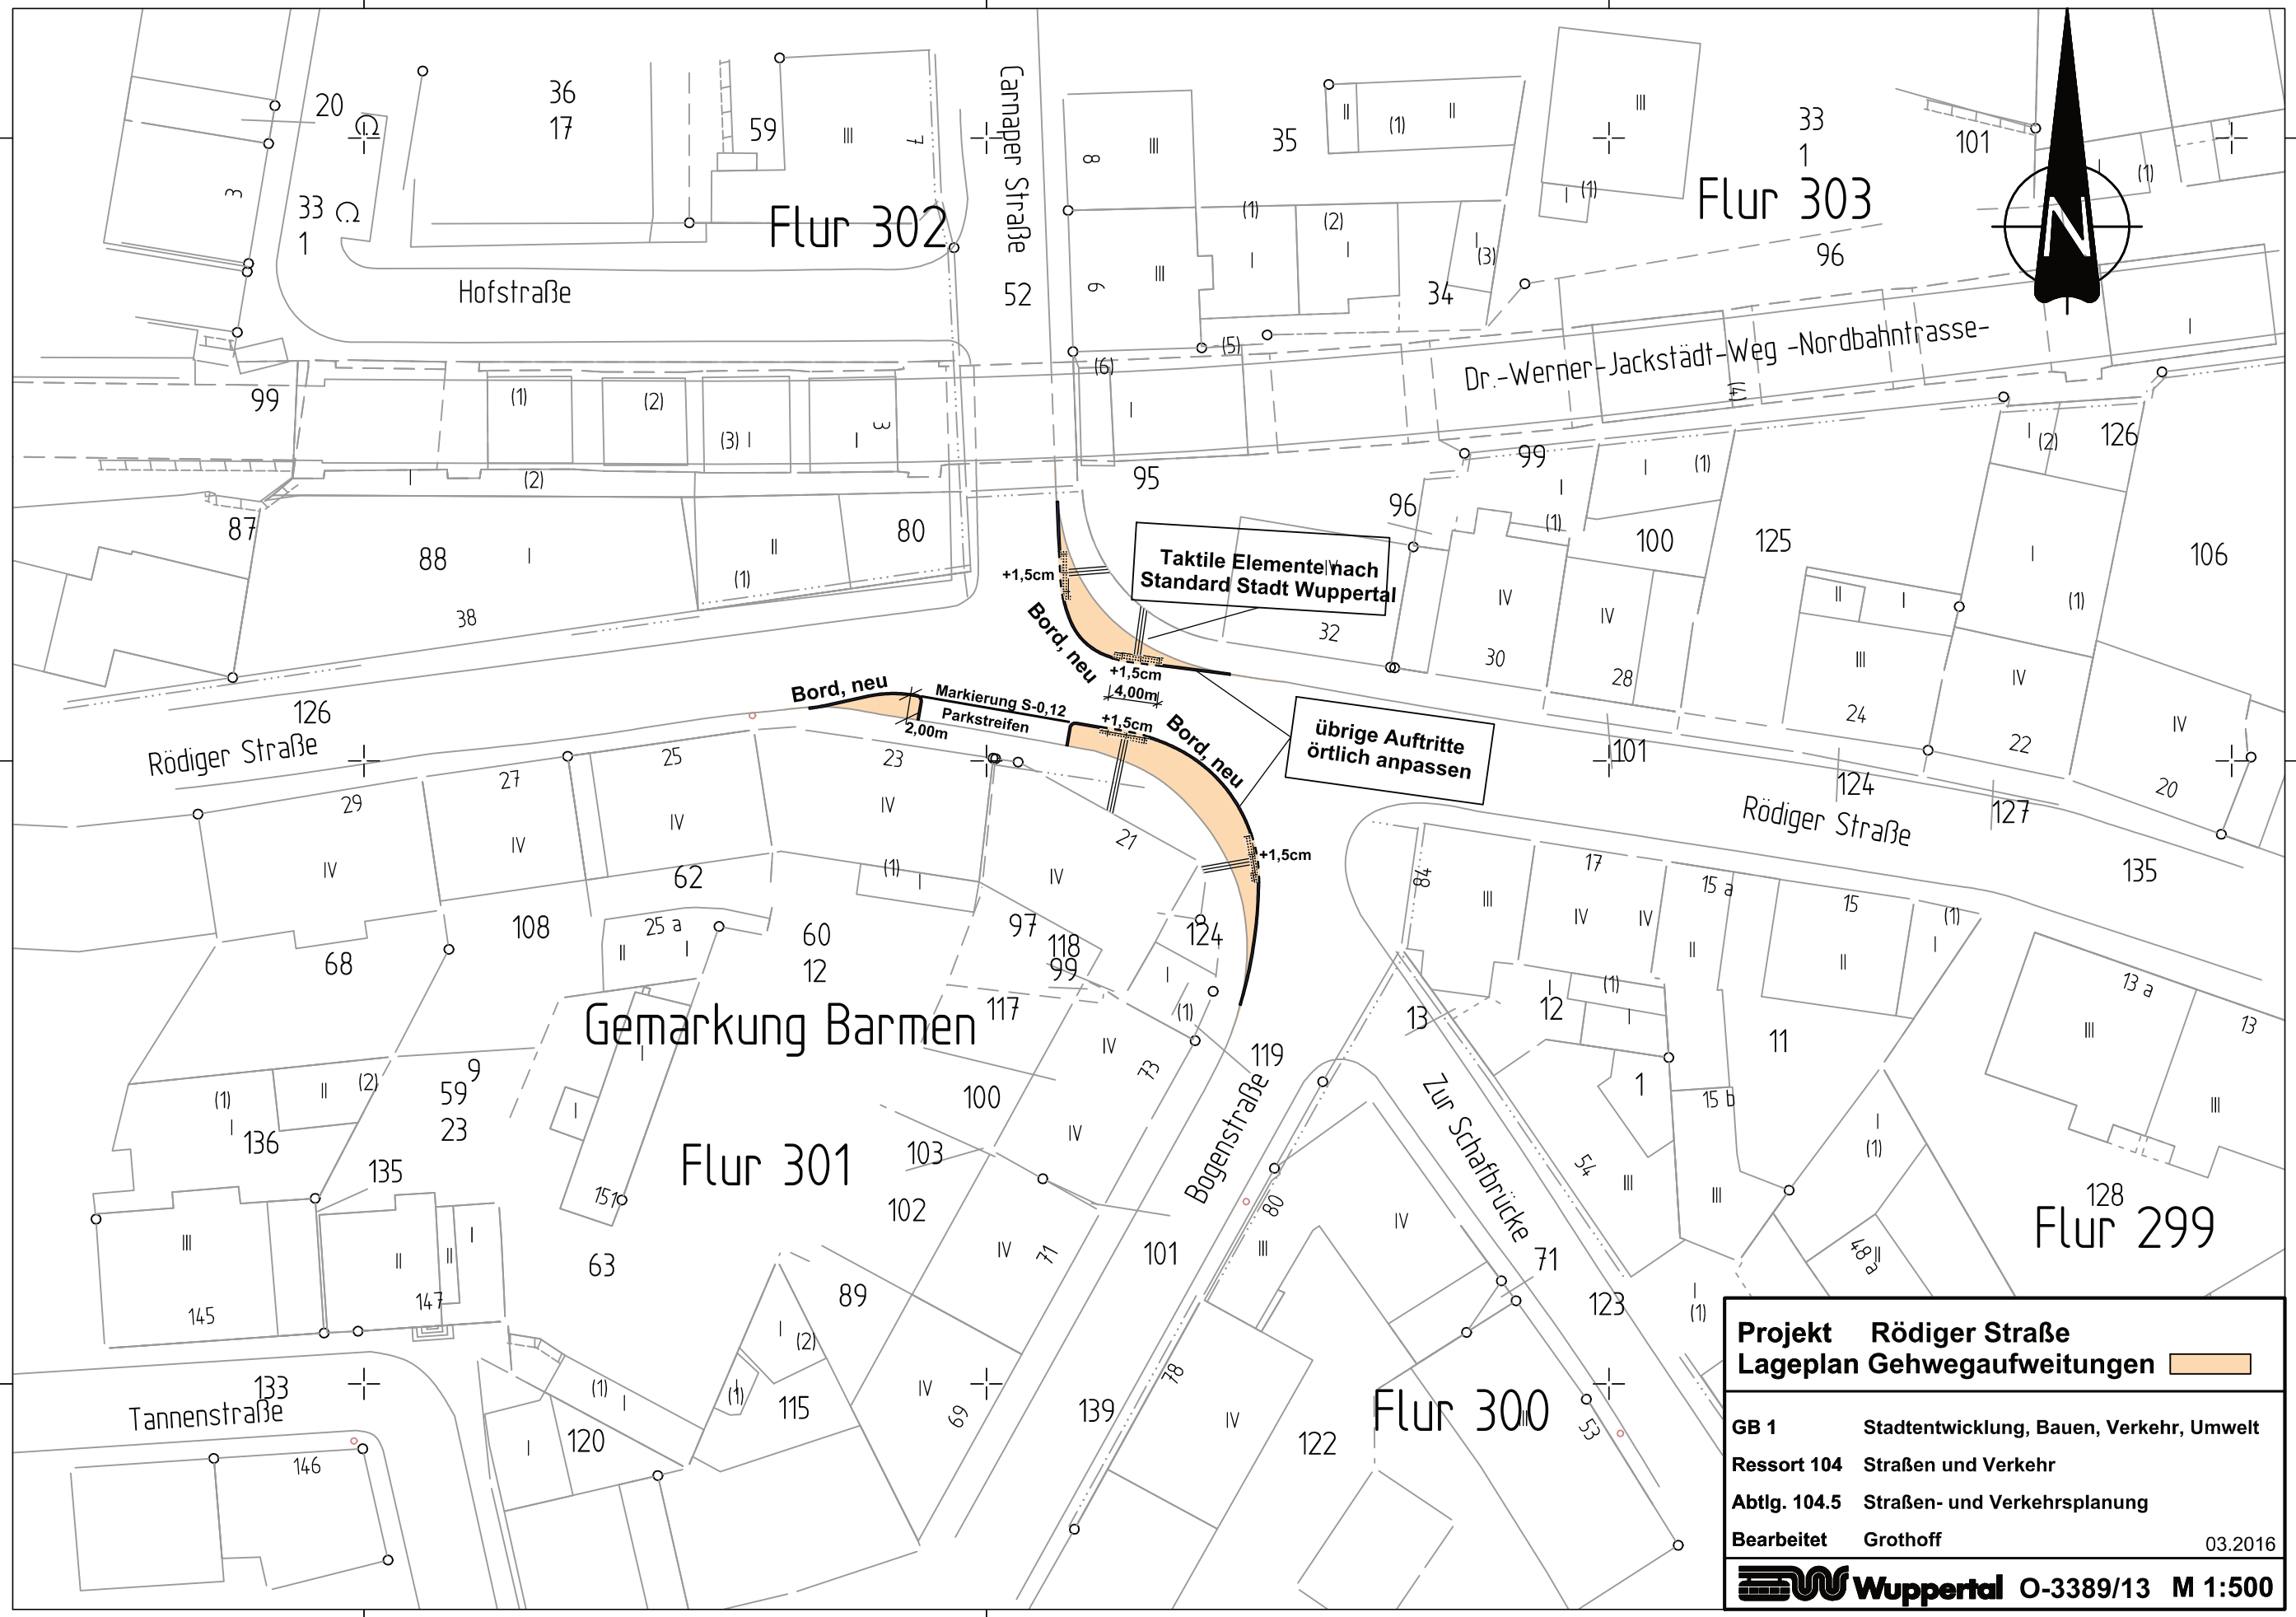

Y 32373771.790
X 5681581.895

Y 32373909.290
X 5681581.895

Projekt Rödiger Straße
Lageplan Gehwegaufweitungen

GB 1	Stadtentwicklung, Bauen, Verkehr, Umwelt
Ressort 104	Straßen und Verkehr
Abtlg. 104.5	Straßen- und Verkehrsplanung
Bearbeitet	Grothoff 03.2016

Wuppertal O-3389/13 M 1:500

T:\104.52\104-52-Entwurfsplanung\VESTRA\Projekte\Grothoff\Rödiger_Str\ PLOTM 6HXK19 Blatt: 01 M 1:500 08.03.2016 02:56