



**Stadt Wuppertal
Katasteramt**

Johannes-Rau-Platz 1
42275 Wuppertal


Anlage 1

**Auszug aus dem
Liegenschaftskataster**


- mit kommunalen Ergänzungen -
Stadtgrundkarte 1:500

Flurstück: 285
Flur: 136
Gemarkung: Elberfeld
Alte Freiheit, Wuppertal

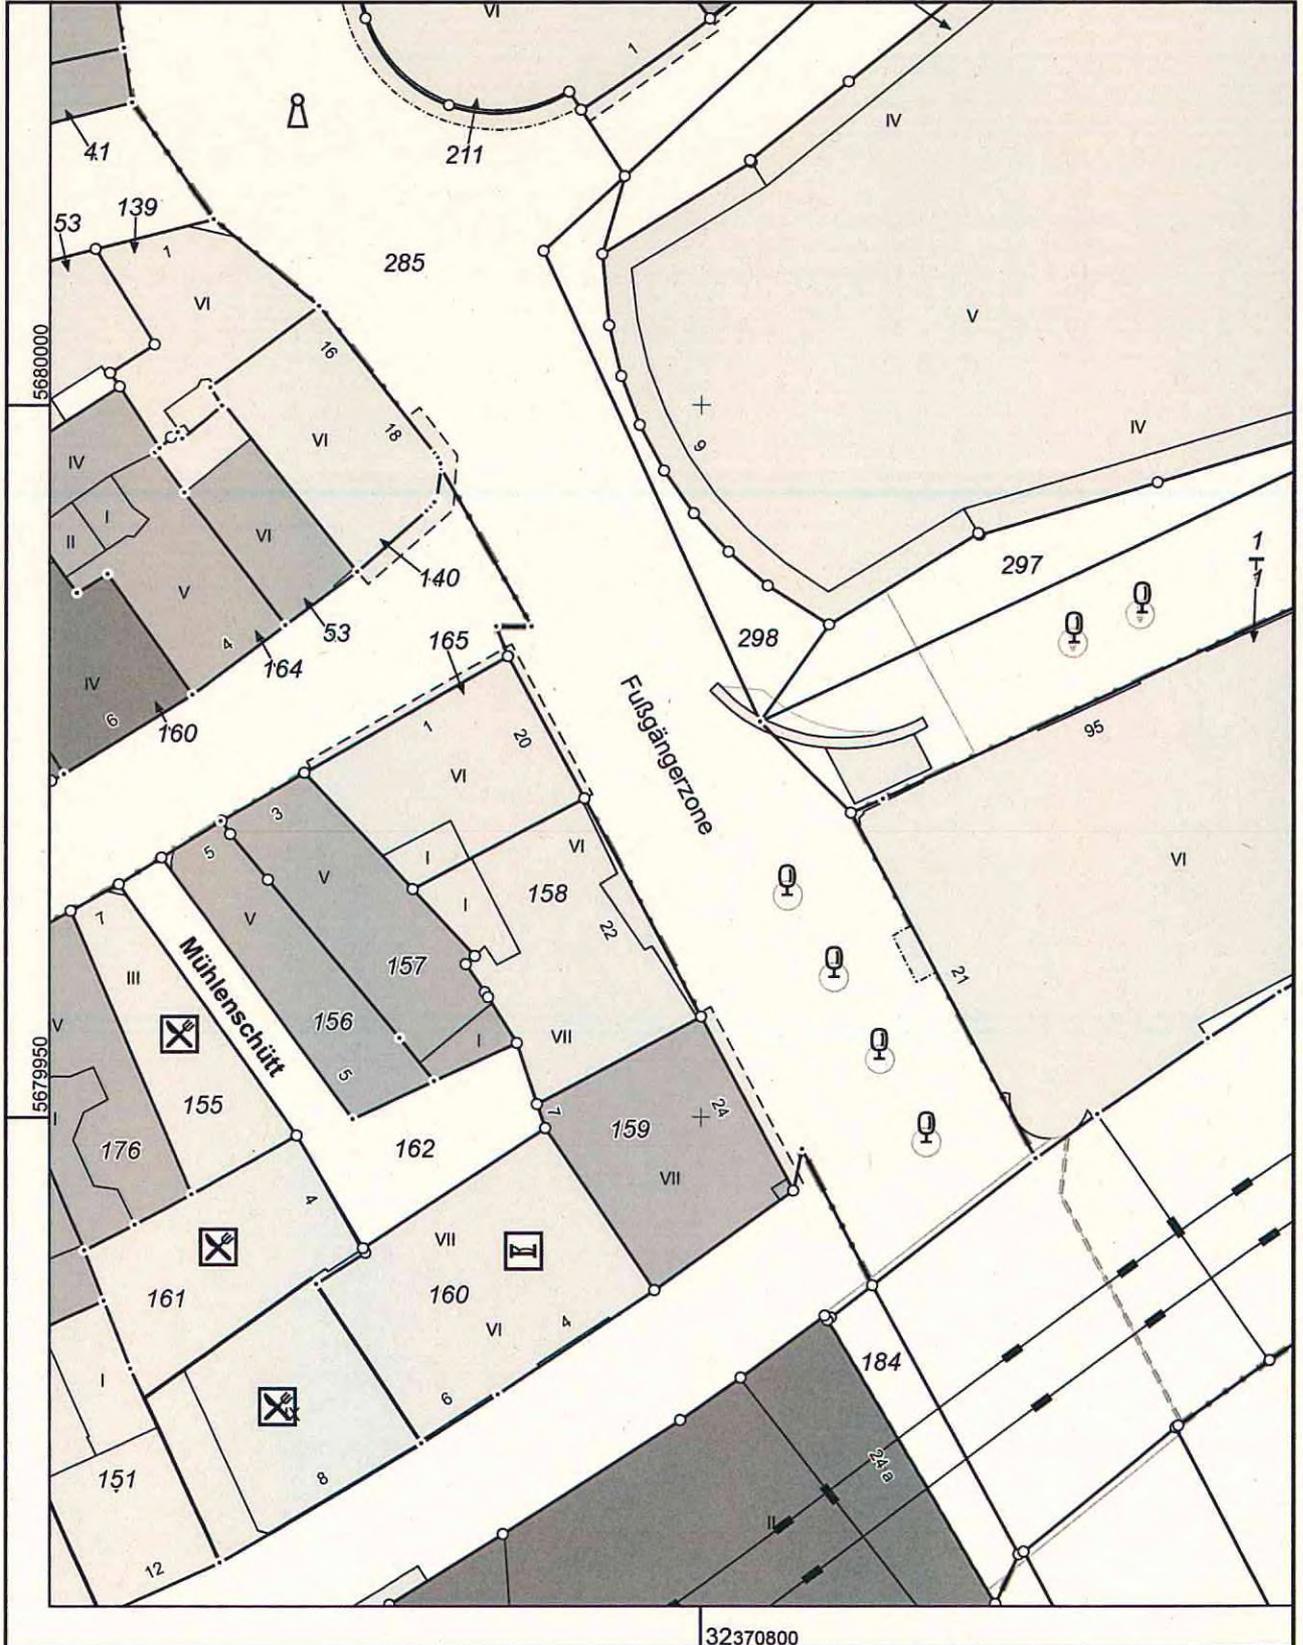Erstellt: 05.08.2016
Zeichen: 16-2704



Maßstab 1 : 500

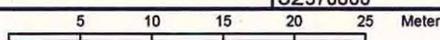

© Stadt Wuppertal



Auszug aus dem Liegenschaftskataster
 - mit kommunalen Ergänzungen -
 Stadtgrundkarte 1:500
 Erstellt: 05.08.2016
 Zeichner: 16-2704

Maßstab 1 : 500
 © Stadt Wuppertal

Stadt Wuppertal
 Katasteramt
 Johannes-Rau-Platz 1
 42275 Wuppertal

Flurstück: 167
 Flur: 346
 Gemarkung: Elberfeld
 Herzogstraße, Wuppertal





Stadt Wuppertal Katasteramt

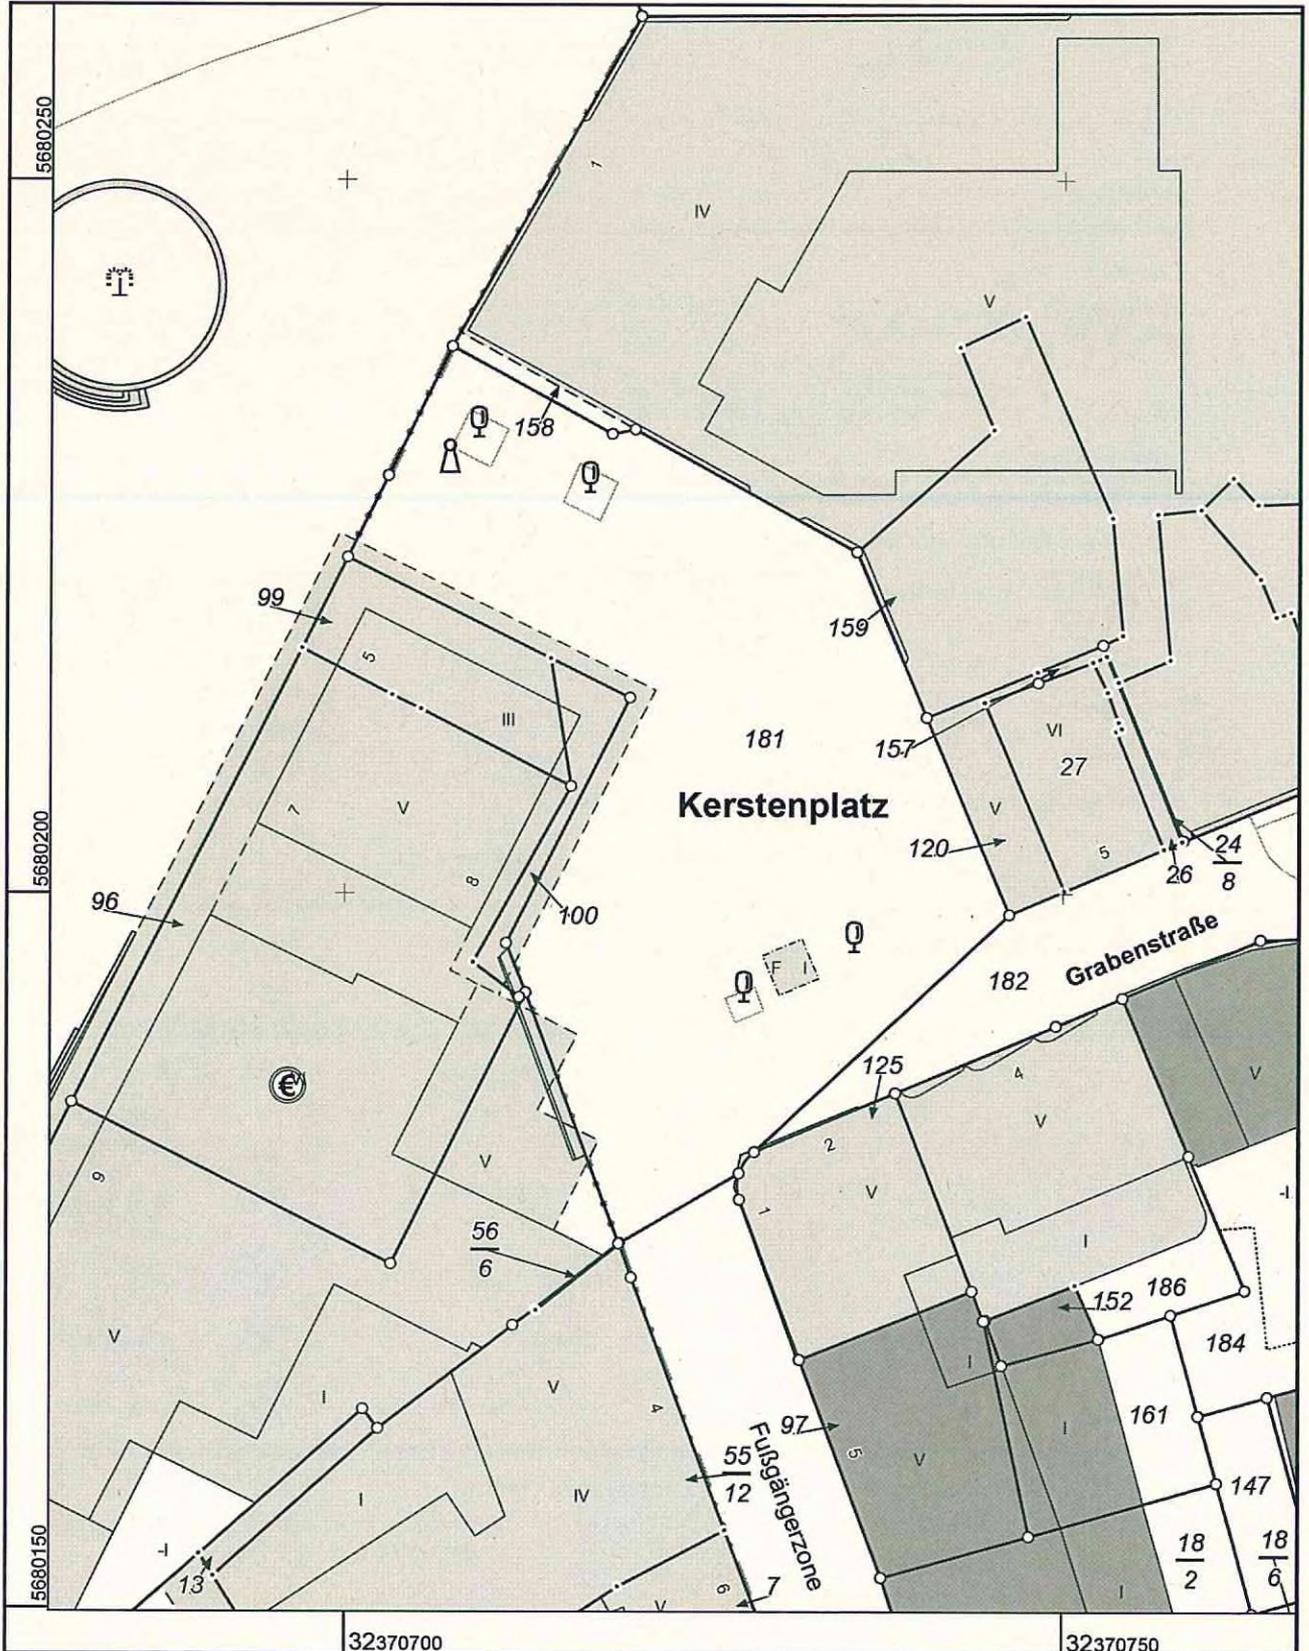
Johannes-Rau-Platz 1
42275 Wuppertal

Auszug aus dem Liegenschaftskataster

- mit kommunalen Ergänzungen -
Stadtgrundkarte 1:500

Flurstück: 181
Flur: 137
Gemarkung: Elberfeld
Kerstenplatz, Wuppertal

Erstellt: 05.08.2016
Zeichen: 16-2704



Maßstab 1 : 500

5 10 15 20 25 Meter

© Stadt Wuppertal



**Stadt Wuppertal
Katasteramt**

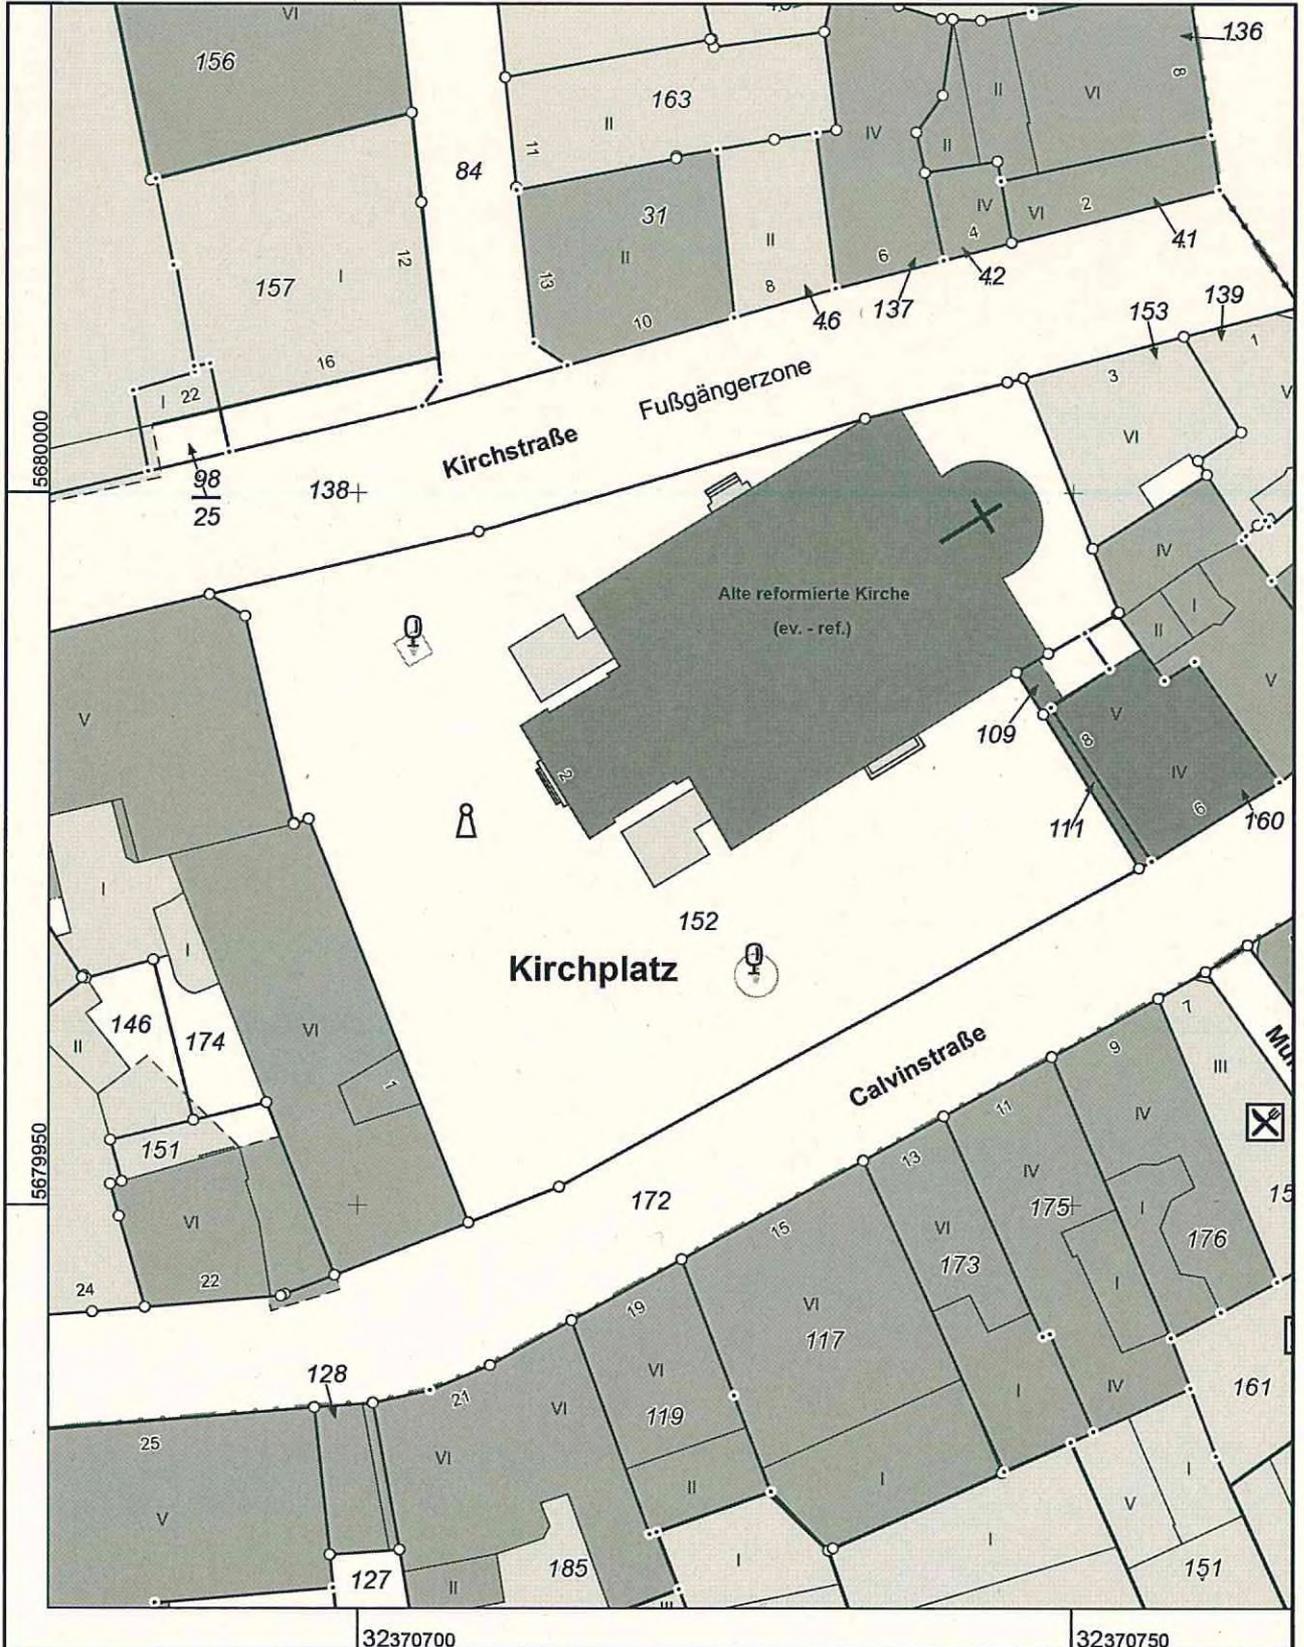
Johannes-Rau-Platz 1
42275 Wuppertal

**Auszug aus dem
Liegenschaftskataster**


- mit kommunalen Ergänzungen -
Stadtgrundkarte 1:500

Flurstück: 152
Flur: 135
Gemarkung: Elberfeld
Kirchplatz 2, Wuppertal


Erstellt: 05.08.2016
Zeichen: 16-2704



Maßstab 1 : 500

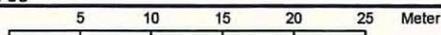


© Stadt Wuppertal

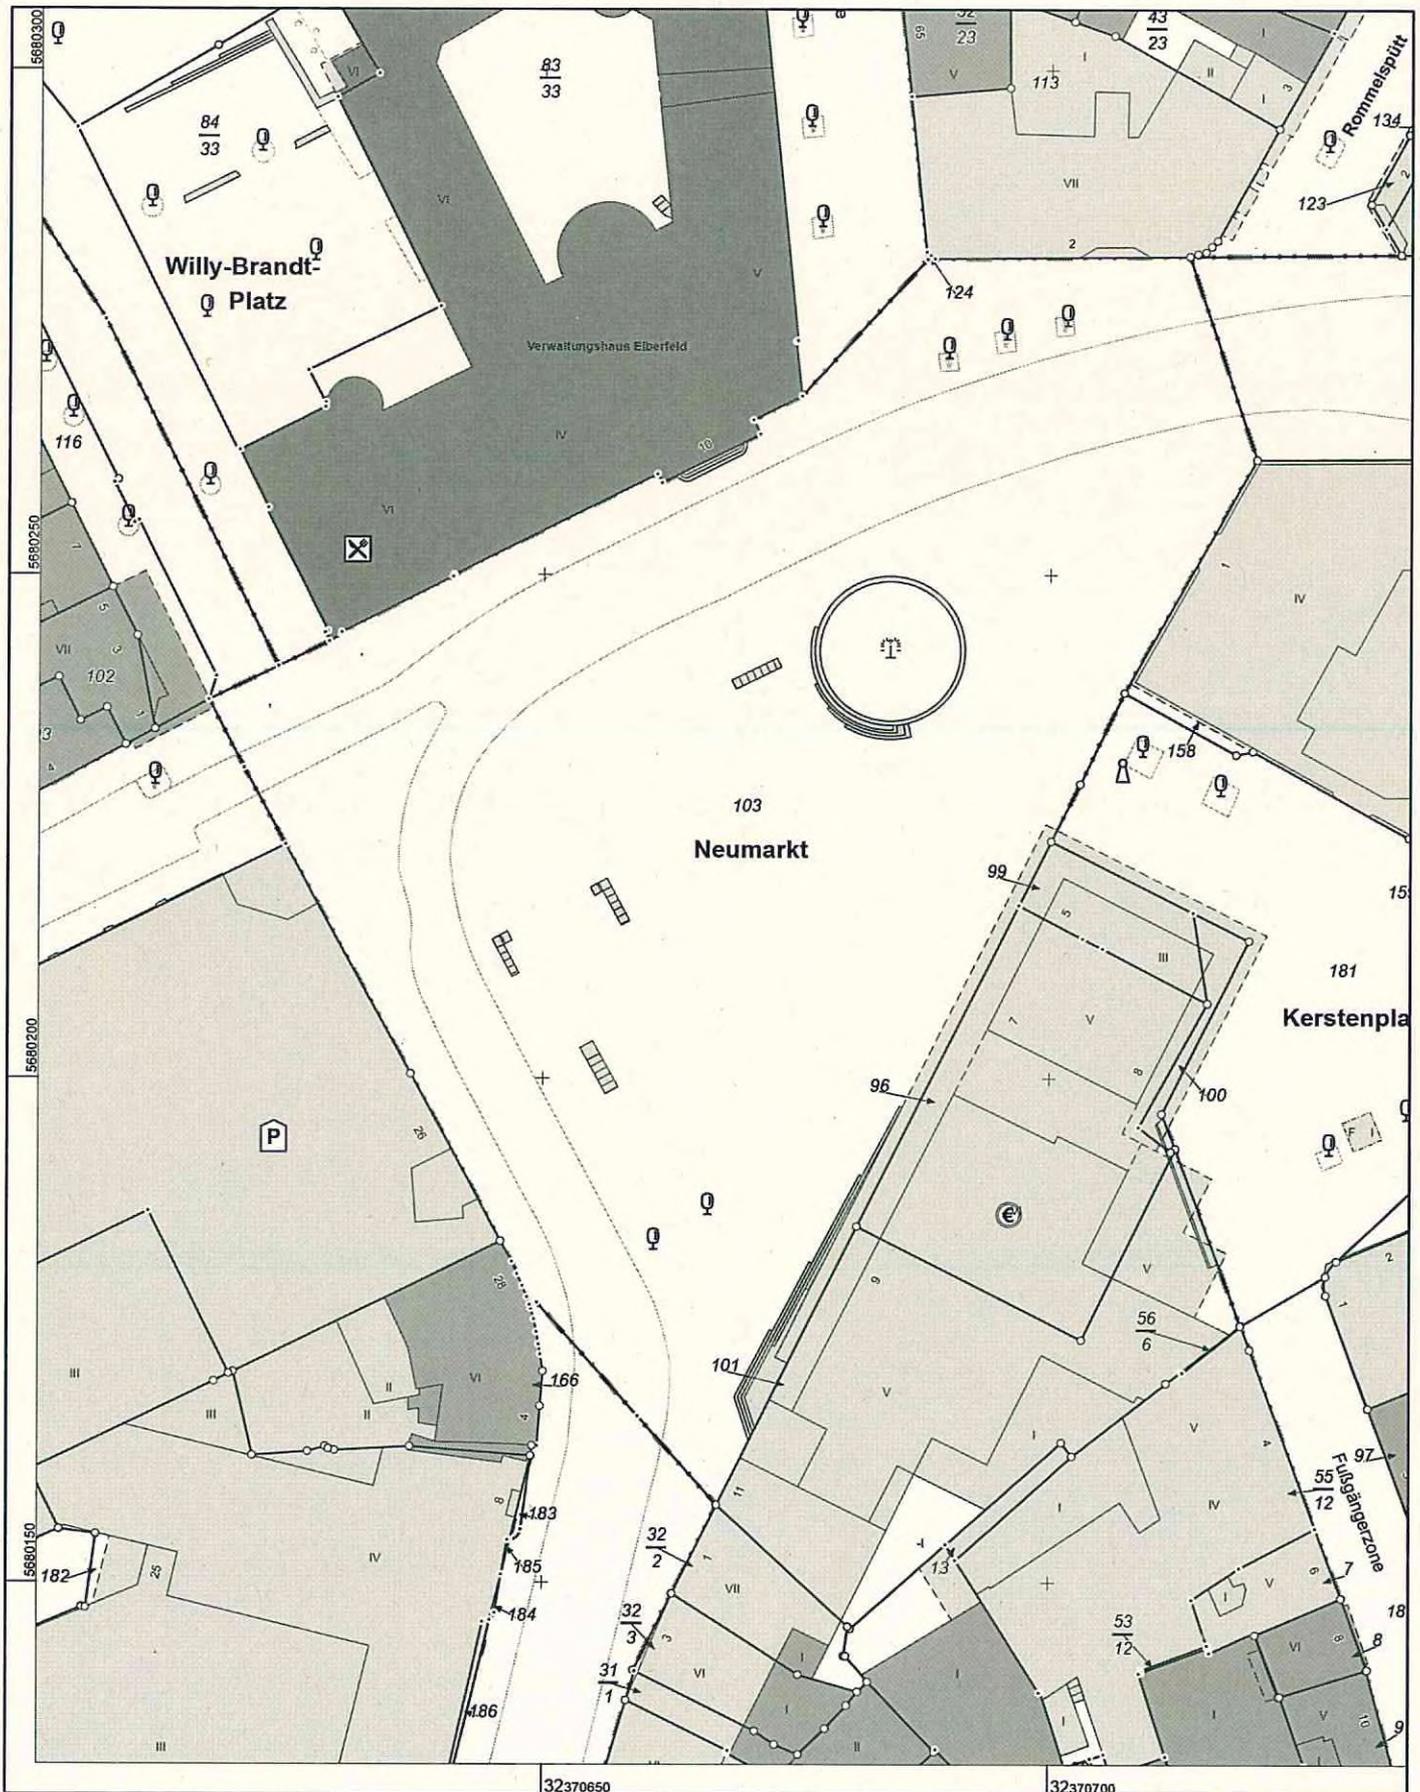

**Stadt Wuppertal
Katasteramt**
Johannes-Rau-Platz 1
42275 Wuppertal

Flurstück: 103
Flur: 134
Gemarkung: Eiberfeld
Neumarkt, Wuppertal

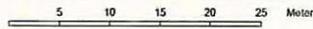Maßstab 1 : 500




© Stadt Wuppertal

**Auszug aus dem
Liegenchaftskataster**

- mit kommunalen Ergänzungen -
Stadtgrundkarte 1:500

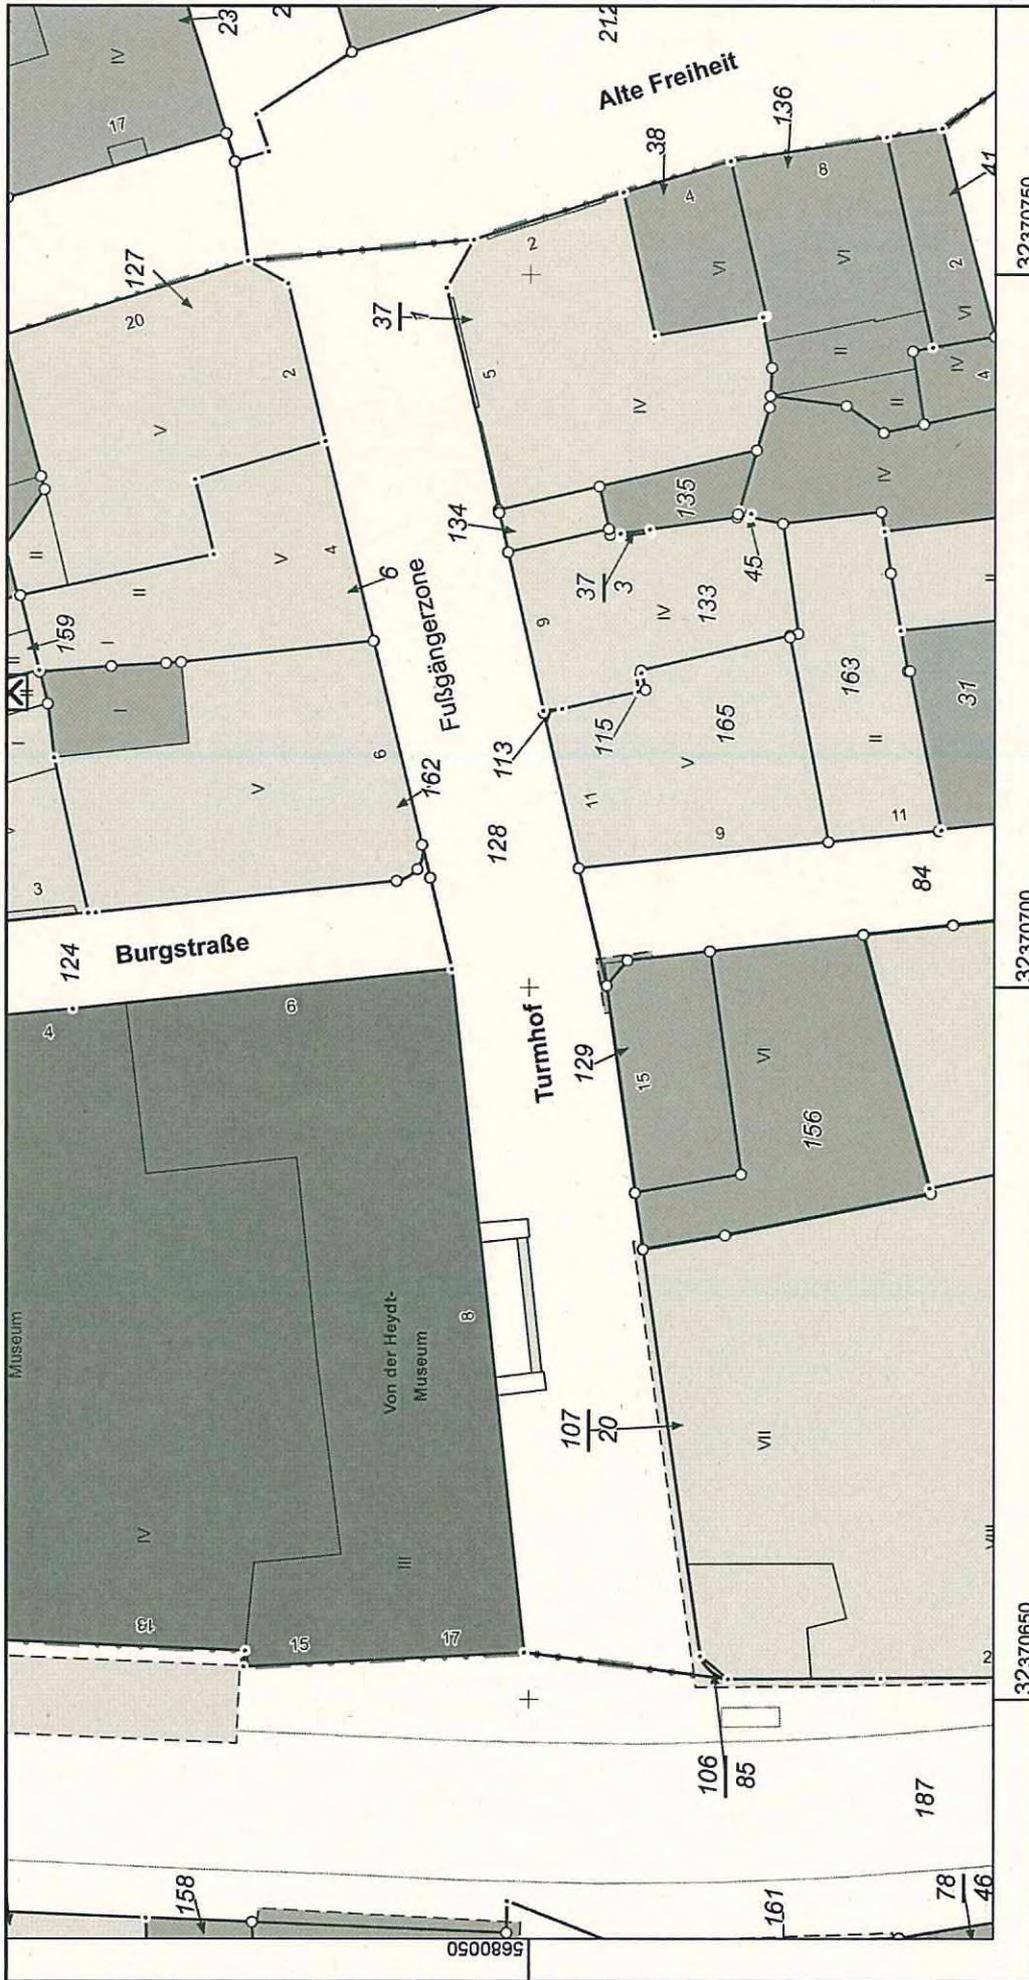Erstellt: 05.08.2016
Zeichen: 16-2704



Stadt Wuppertal
Katasteramt
 Johannes-Rau-Platz 1
 42275 Wuppertal

Flurstück: 128
 Flur: 135
 Gemarkung: Elberfeld
 Turmhof, Wuppertal

Maßstab 1 : 500



© Stadt Wuppertal

32370750

32370700

32370650

Auszug aus dem Liegenschaftskataster

- mit kommunalen Ergänzungen -
 Stadtgrundkarte 1:500

Erstellt: 05.08.2016
 Zeichen: 16-2704



**Stadt Wuppertal
Katasteramt**

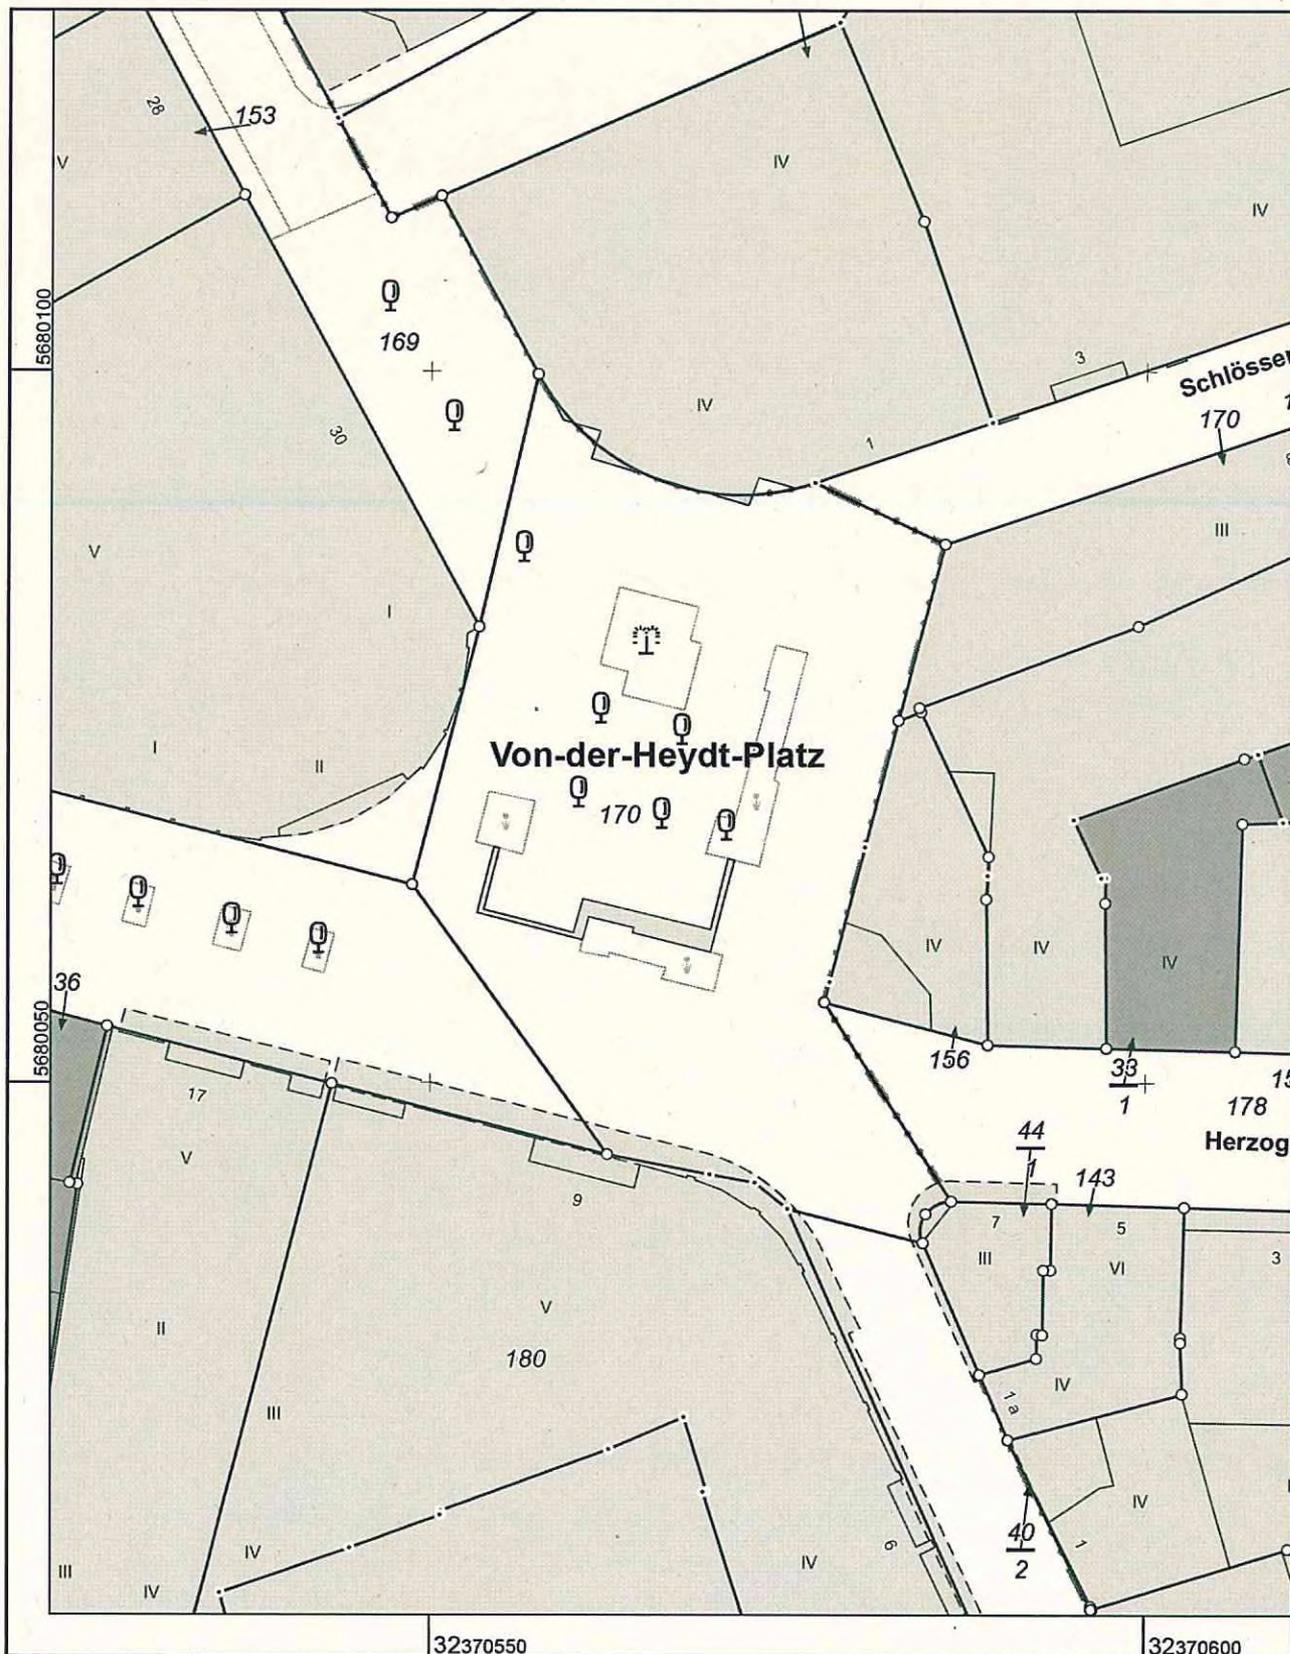
Johannes-Rau-Platz 1
42275 Wuppertal

**Auszug aus dem
Liegenschaftskataster**


- mit kommunalen Ergänzungen -
Stadtgrundkarte 1:500

Flurstück: 170
Flur: 346
Gemarkung: Elberfeld
Von-der-Heydt-Platz, Wuppertal

Erstellt: 05.08.2016
Zeichen: 16-2704



Maßstab 1 : 500

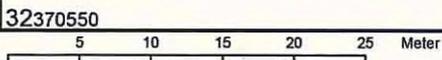

© Stadt Wuppertal



**Stadt Wuppertal
Katasteramt**

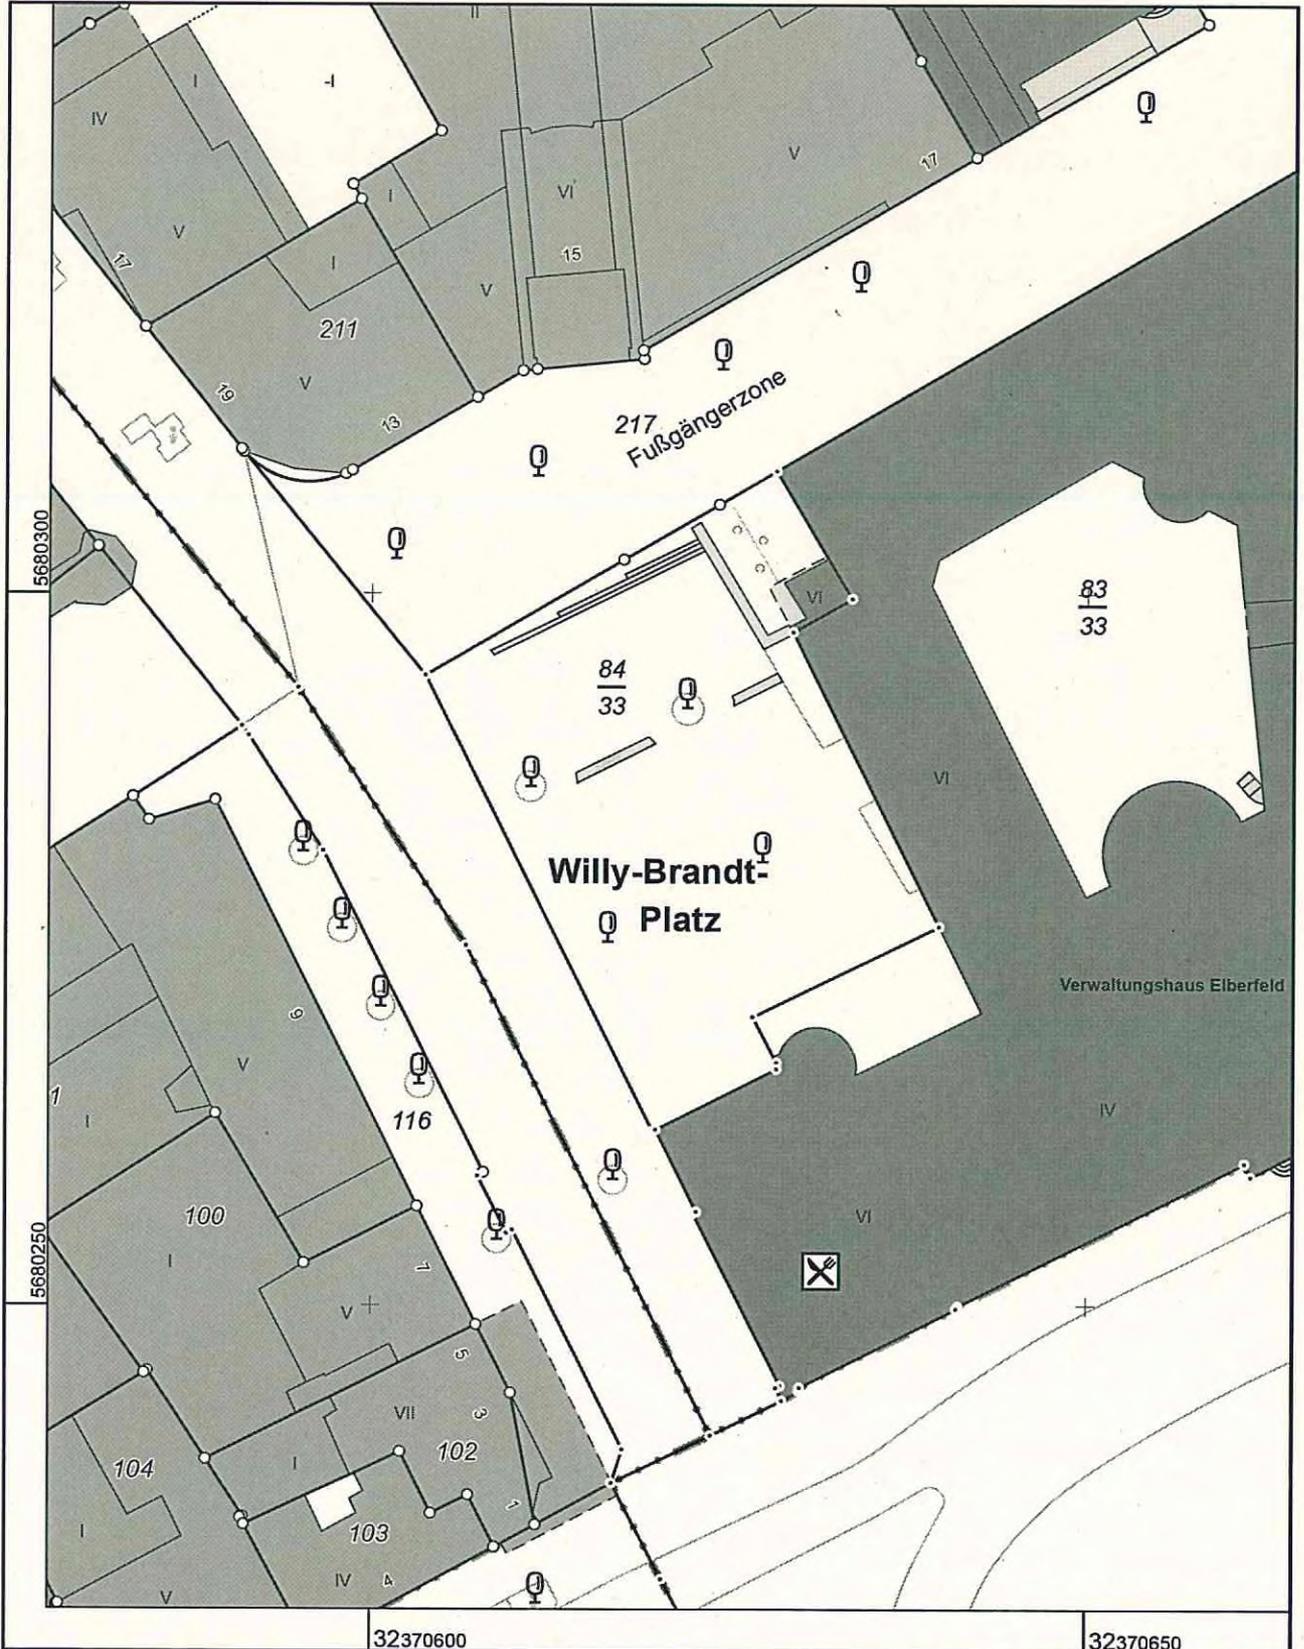
Johannes-Rau-Platz 1
42275 Wuppertal

**Auszug aus dem
Liegenschaftskataster**

- mit kommunalen Ergänzungen -
Stadtgrundkarte 1:500

Flurstück: 84/33
Flur: 133
Gemarkung: Elberfeld
Willy-Brandt-Platz, Wuppertal

Erstellt: 05.08.2016
Zeichen: 16-2704








Maßstab 1 : 500

5 10 15 20 25 Meter




© Stadt Wuppertal

Legende - schwarzweiß Ausgabe - Stadtgrundkarte

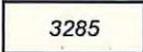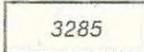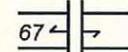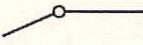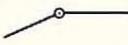Grenzen und Punkte

	Flurstück mit Flurstücksnummer		Flurstück, abweichender Rechtszustand (Bodenordnung)		Zugehörigkeitshaken
	Flurstücksgrenze, abgemarkter Grenzpunkt		Grenzpunkt, ohne Abmarkung		Grenzpunkt, Abmarkung zeitweilig ausgesetzt
	Aufnahmepunkt		Streitige Grenze		Flurgrenze
	Gemarkungsgrenze		Kreisgrenze, Grenze kreisfreier Stadt		Regierungsbezirksgrenze




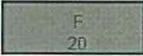
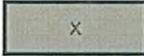
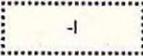
Gebäude

	Wohnen (hier mit Hausnummer und Dachform Flachdach)		Wirtschaft oder Gewerbe (hier Hochhaus mit Anzahl der Geschosse)		Öffentliches Gebäude (hier Hallenbad)
	Unterirdisches Gebäude (hier mit Anzahl der unterirdischen Geschossen)		In seiner Lage nur ungefähr bekanntes Gebäude (hier Wohnen)		Gebäude mit Durchfahrt (hier Wirtschaft oder Gewerbe)

Erläuterungen zu Dachformen:

F = Flächendach, KE = Kegeldach, KU = Kuppeldach, KW = Krüppelwalmdach, M = Mansardendach, P = Pultdach, S = Satteldach, SH = Sheddach, W = Walmdach, Z = Zeltdach

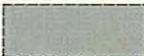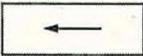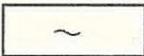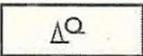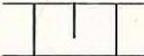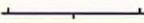Nutzungsarten und Flächen

	Industrie- und Gewerbefläche		Oberdachung, Carport		Vorratsbehälter, Speicherbauwerk
	Fließgewässer		Stehendes Gewässer, Teich		Brücke
	Mischwald (Laub- und Nadelholz)		Böschung, Kliff		Treppe
	Mauer, Stützmauer		Zaun		Fahrbahnbegrenzung
B34	Bundesautobahn, Bundesstraße (hier Bundesstraße 34)	L56	Landes- oder Staatsstraße (hier Landesstraße 56)		


Zeichen und Symbole

	Park		Nadelbaum		Theater, Oper
	Gebüsch		Laubbaum		Krankenhaus
	Gehölz		Zierfläche		Kindertagesstätte, Kindergarten, Kinderkrippe
	Hecke		Unland, vegetationslose Fläche		Spielplatz, Bolzplatz
	Garten		Felsen		Zoo
	Gras, Grünanlage		Denkmal		Botanischer Garten
	Kleingarten		Springbrunnen, Zierbrunnen		Campingplatz

Erläuterungen zum Koordinatenbezugssystem

European Terrestrial Reference System 1989 (ETRS 89), abgebildet mit der Universalen Transversalen Mercatorprojektion (UTM), Koordinaten im Kartenrahmen sind Ostwerte (z.B. 32368100) und Nordwerte (z.B. 5678100) in Metern, die vergrößerte 32 im Ostwert ist die UTM-Zonenkennung

5678100	
	32368100

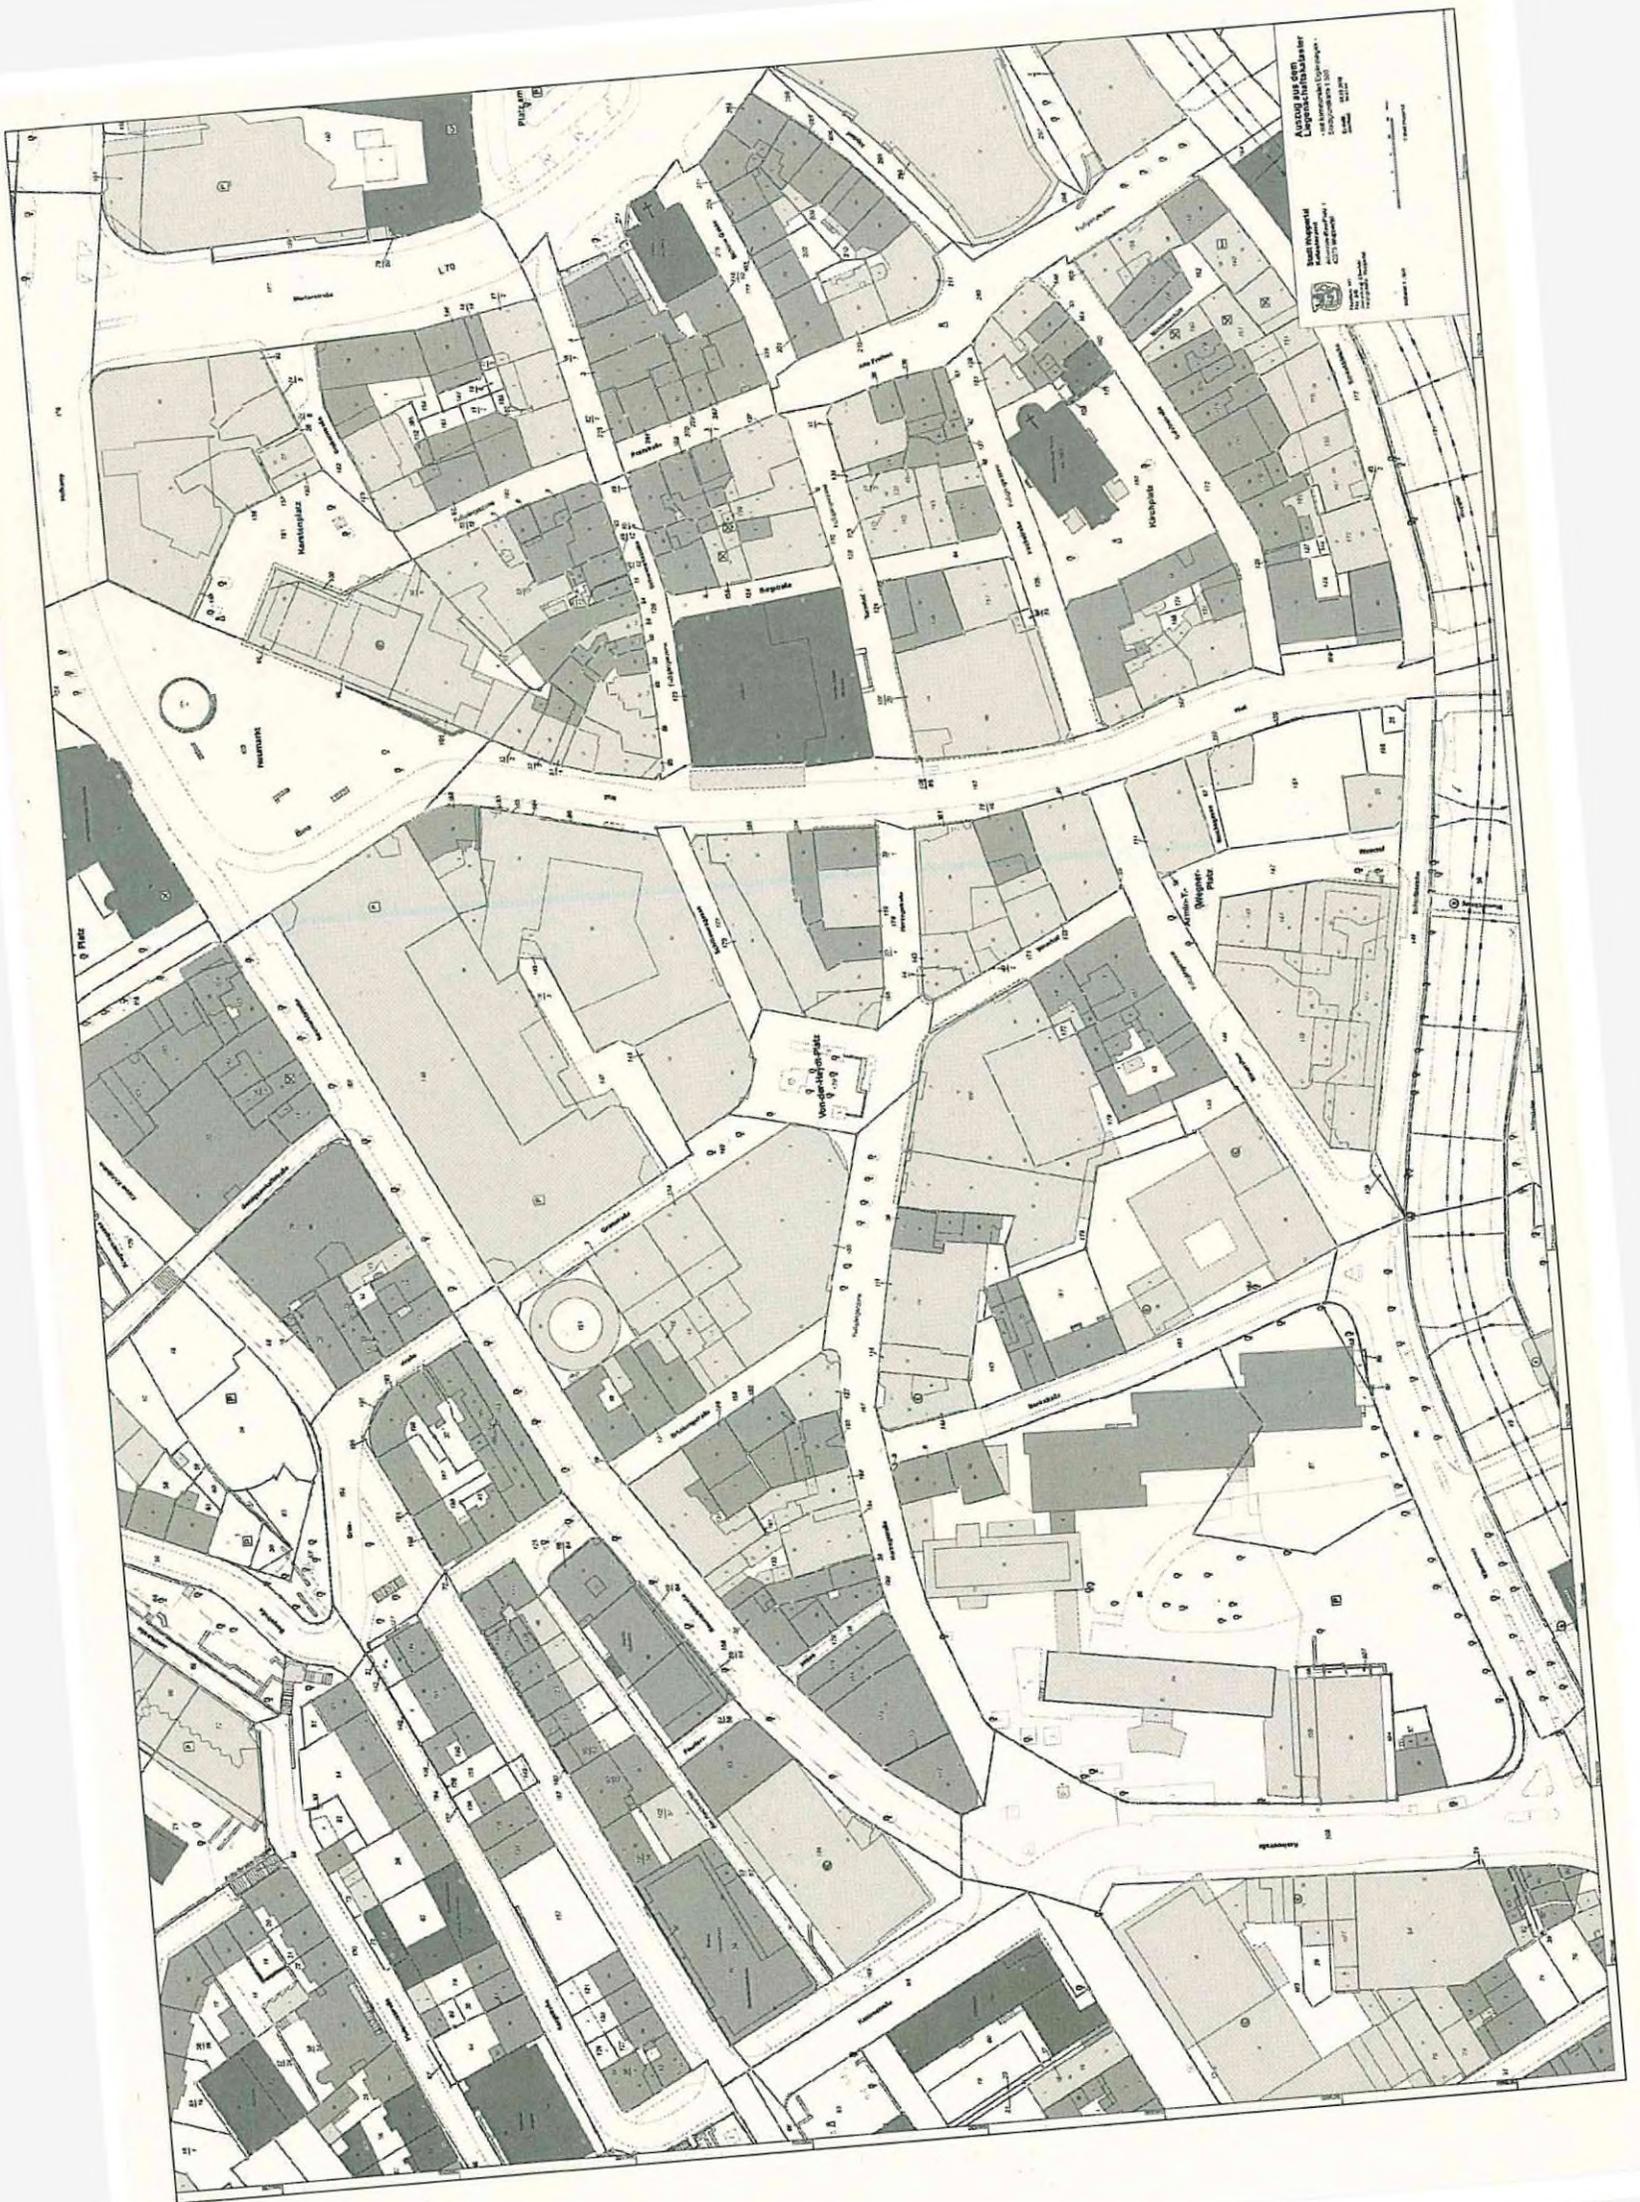

Architect: **ING. GEM. LUDWIG HUBER**
Architect: **ING. GEM. LUDWIG HUBER**
Architect: **ING. GEM. LUDWIG HUBER**
Architect: **ING. GEM. LUDWIG HUBER**



Scale: 1:1000
Date: 1928

