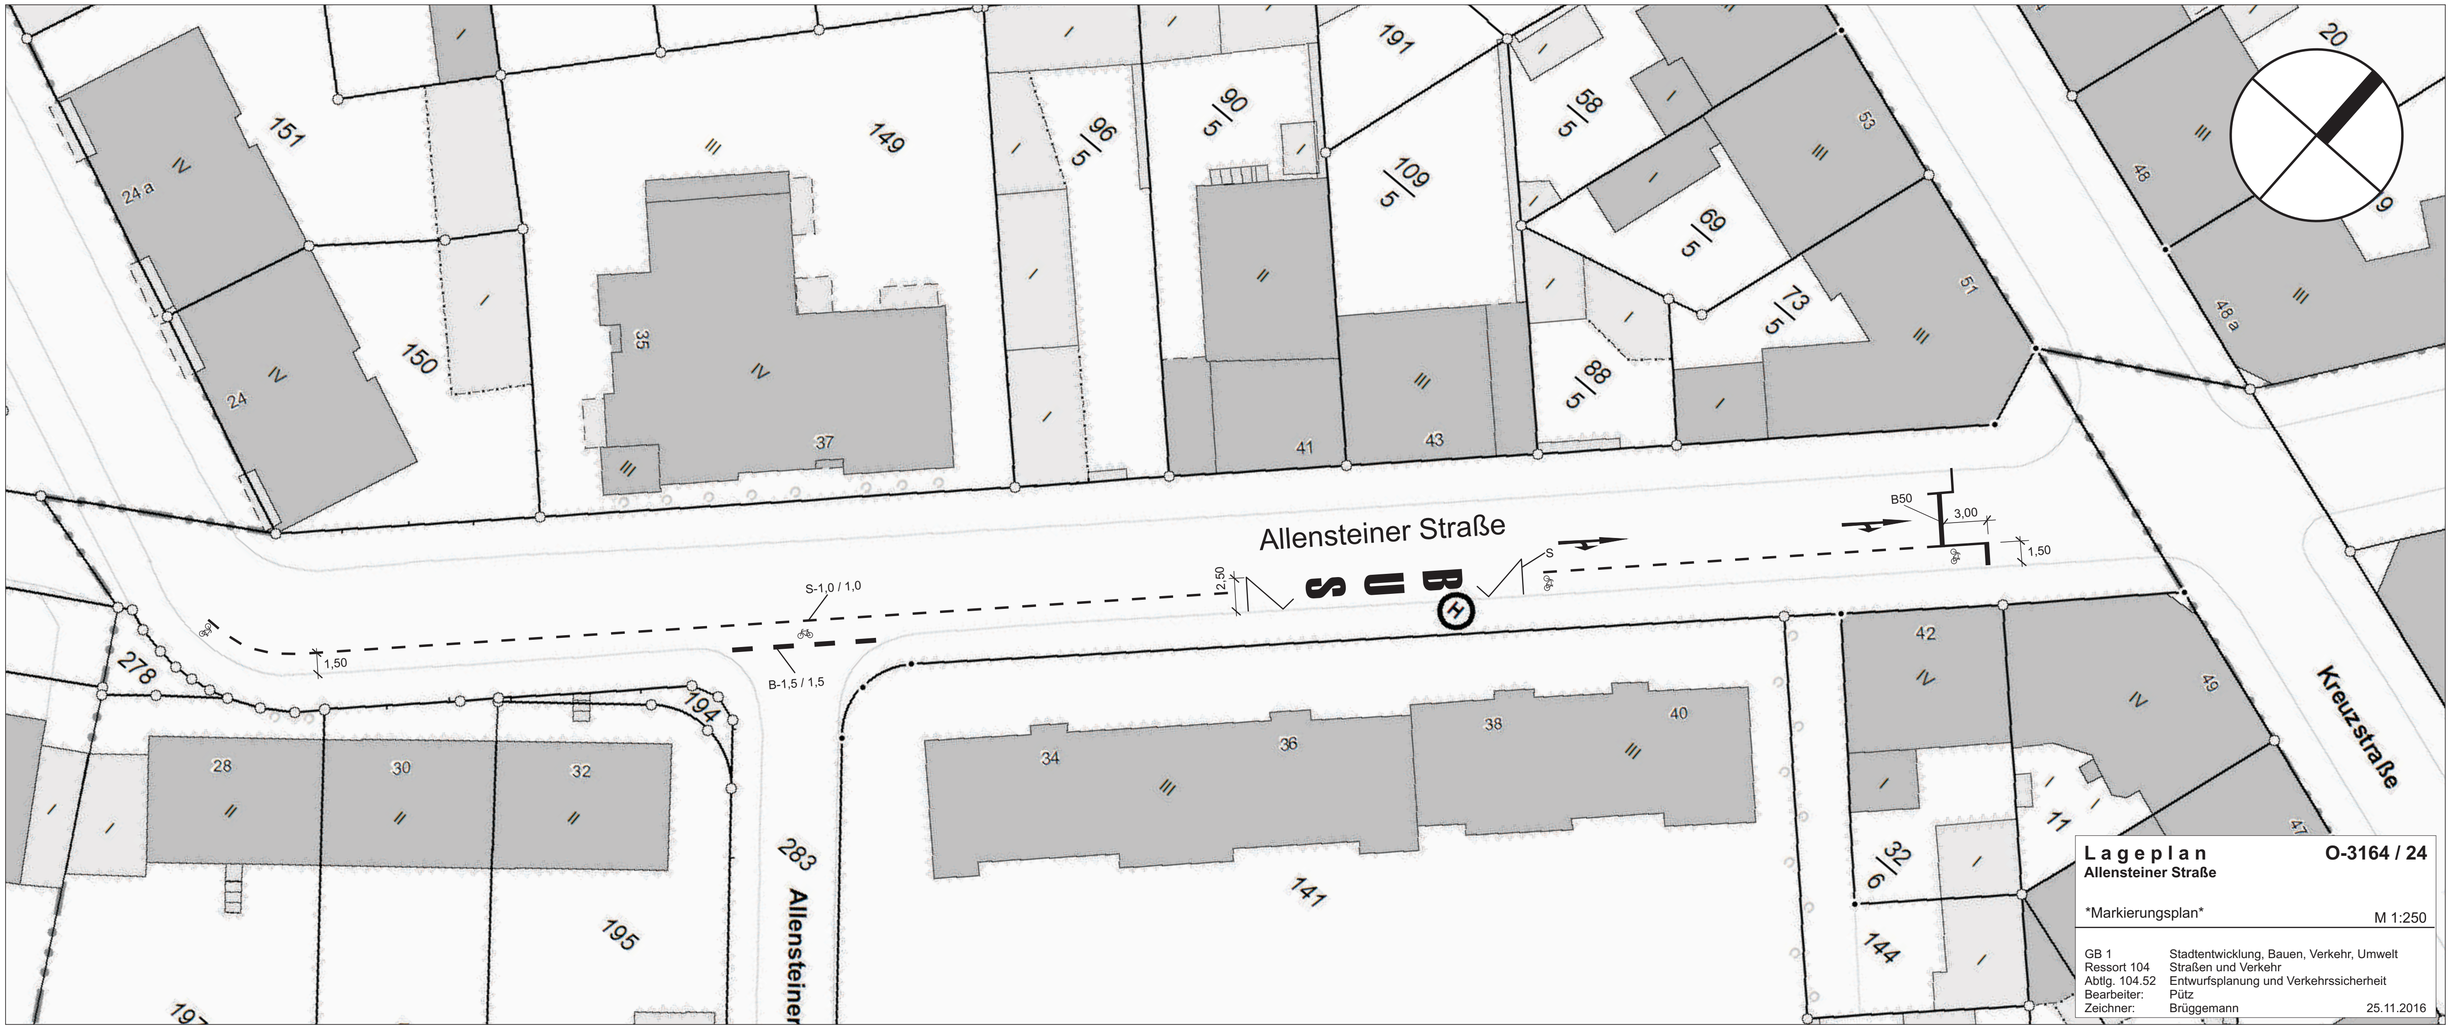

Lageplan **O-3164 / 24**

Allensteiner Straße

Markierungsplan M 1:250

GB 1	Stadtentwicklung, Bauen, Verkehr, Umwelt
Ressort 104	Straßen und Verkehr
Abtlg. 104.52	Entwurfsplanung und Verkehrssicherheit
Bearbeiter:	Pütz
Zeichner:	Brüggemann 25.11.2016