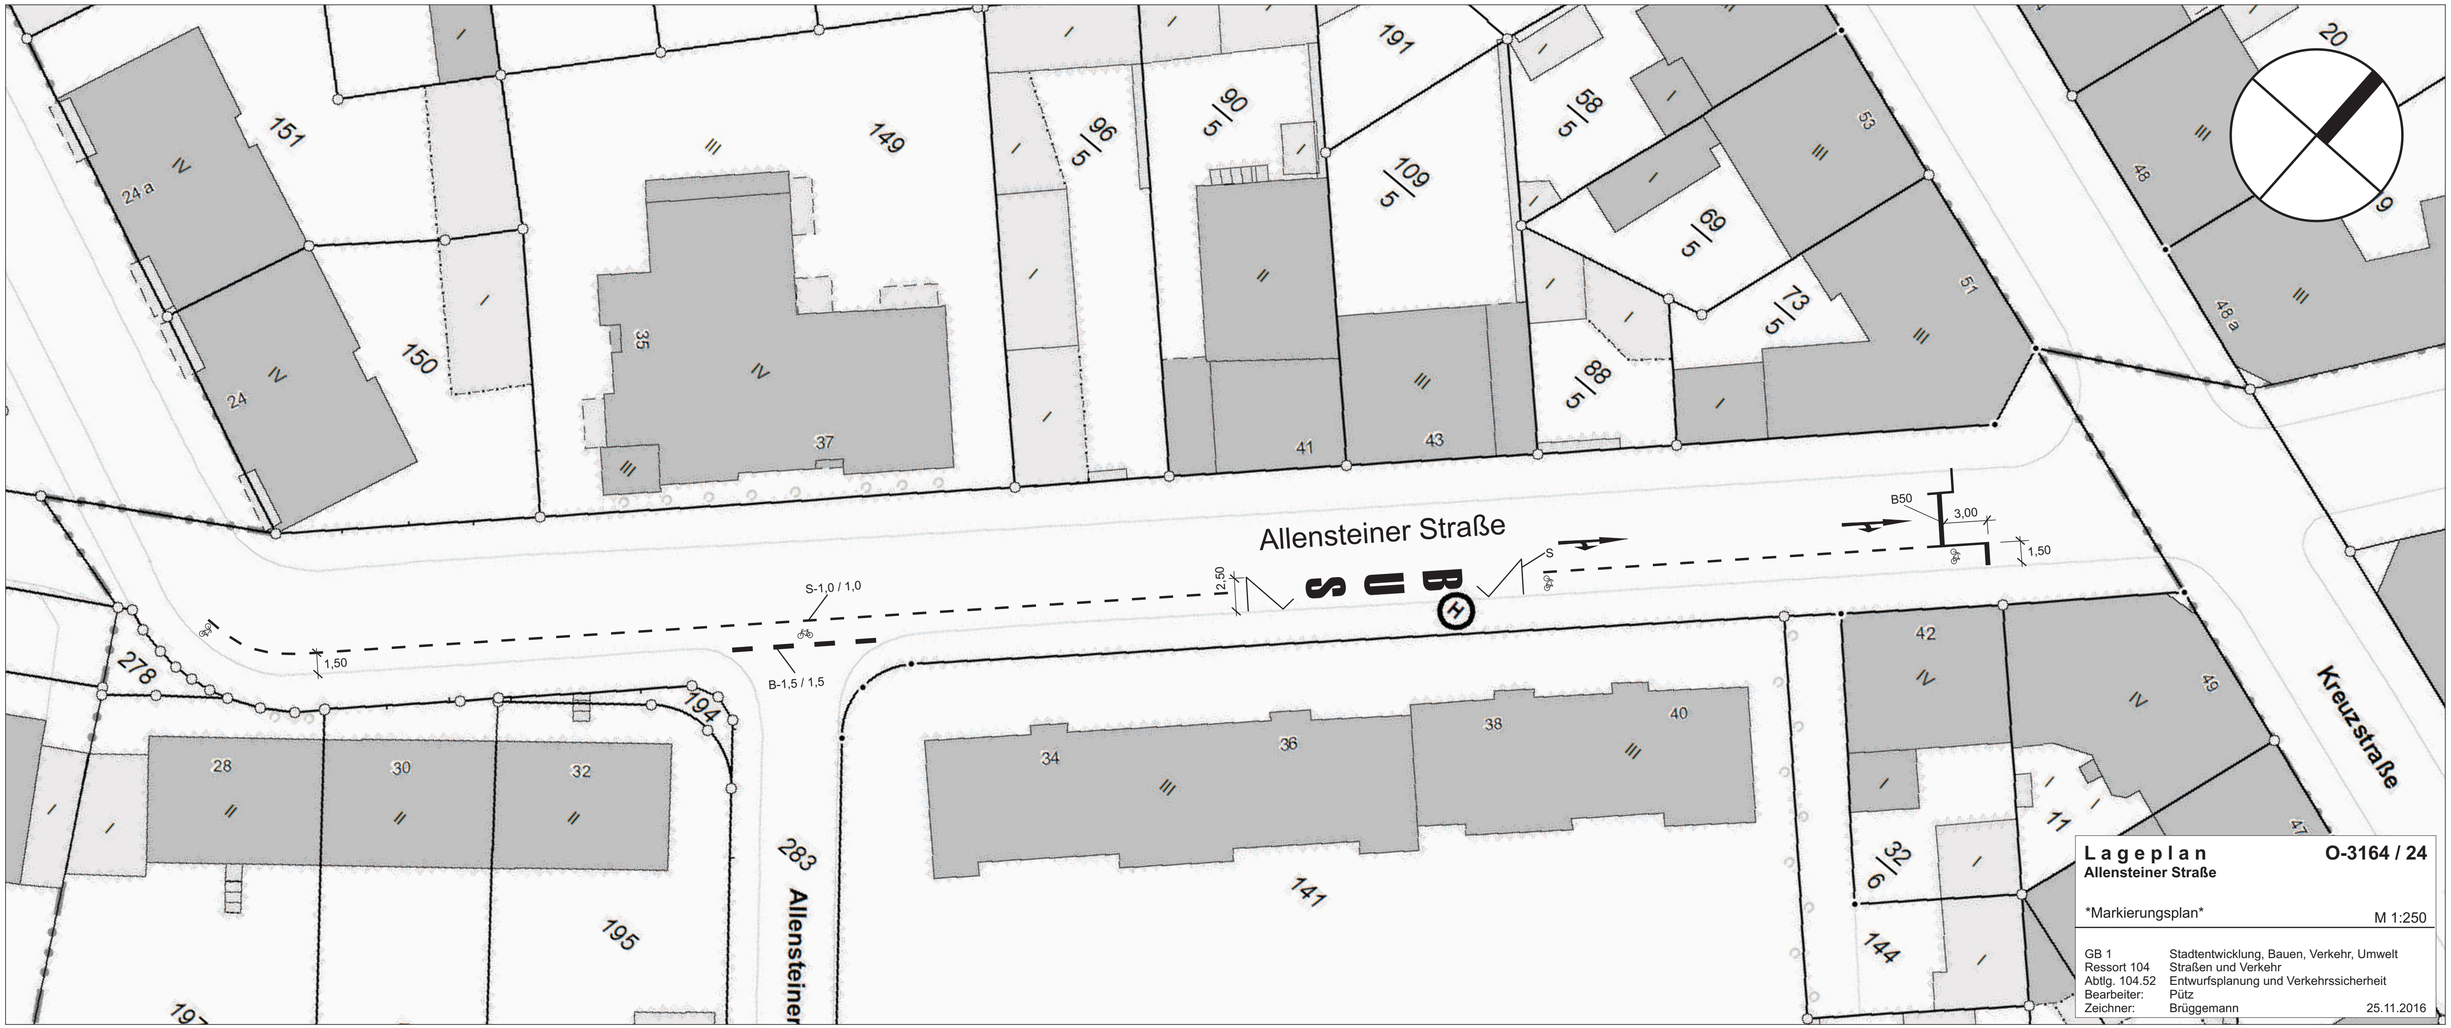
Allensteiner Straße
Kreuzstraße
Allensteiner
S-1,0 / 1,0
B-1,5 / 1,5
1,50
2,50
B50
3,00
1,50
S
151
150
149
24 a
24
35
37
96
90
191
109
58
69
73
88
41
43
53
51
20
9
48
48 a
278
194
195
28
30
32
283
34
36
38
40
141
42
49
11
32
6
144
Lageplan
O-3164 / 24
Allensteiner Straße
Markierungsplan
M 1:250
GB 1 Stadtentwicklung, Bauen, Verkehr, Umwelt
Ressort 104 Straßen und Verkehr
Abtlg. 104.52 Entwurfsplanung und Verkehrssicherheit
Bearbeiter: Pütz
Zeichner: Brüggemann
25.11.2016