


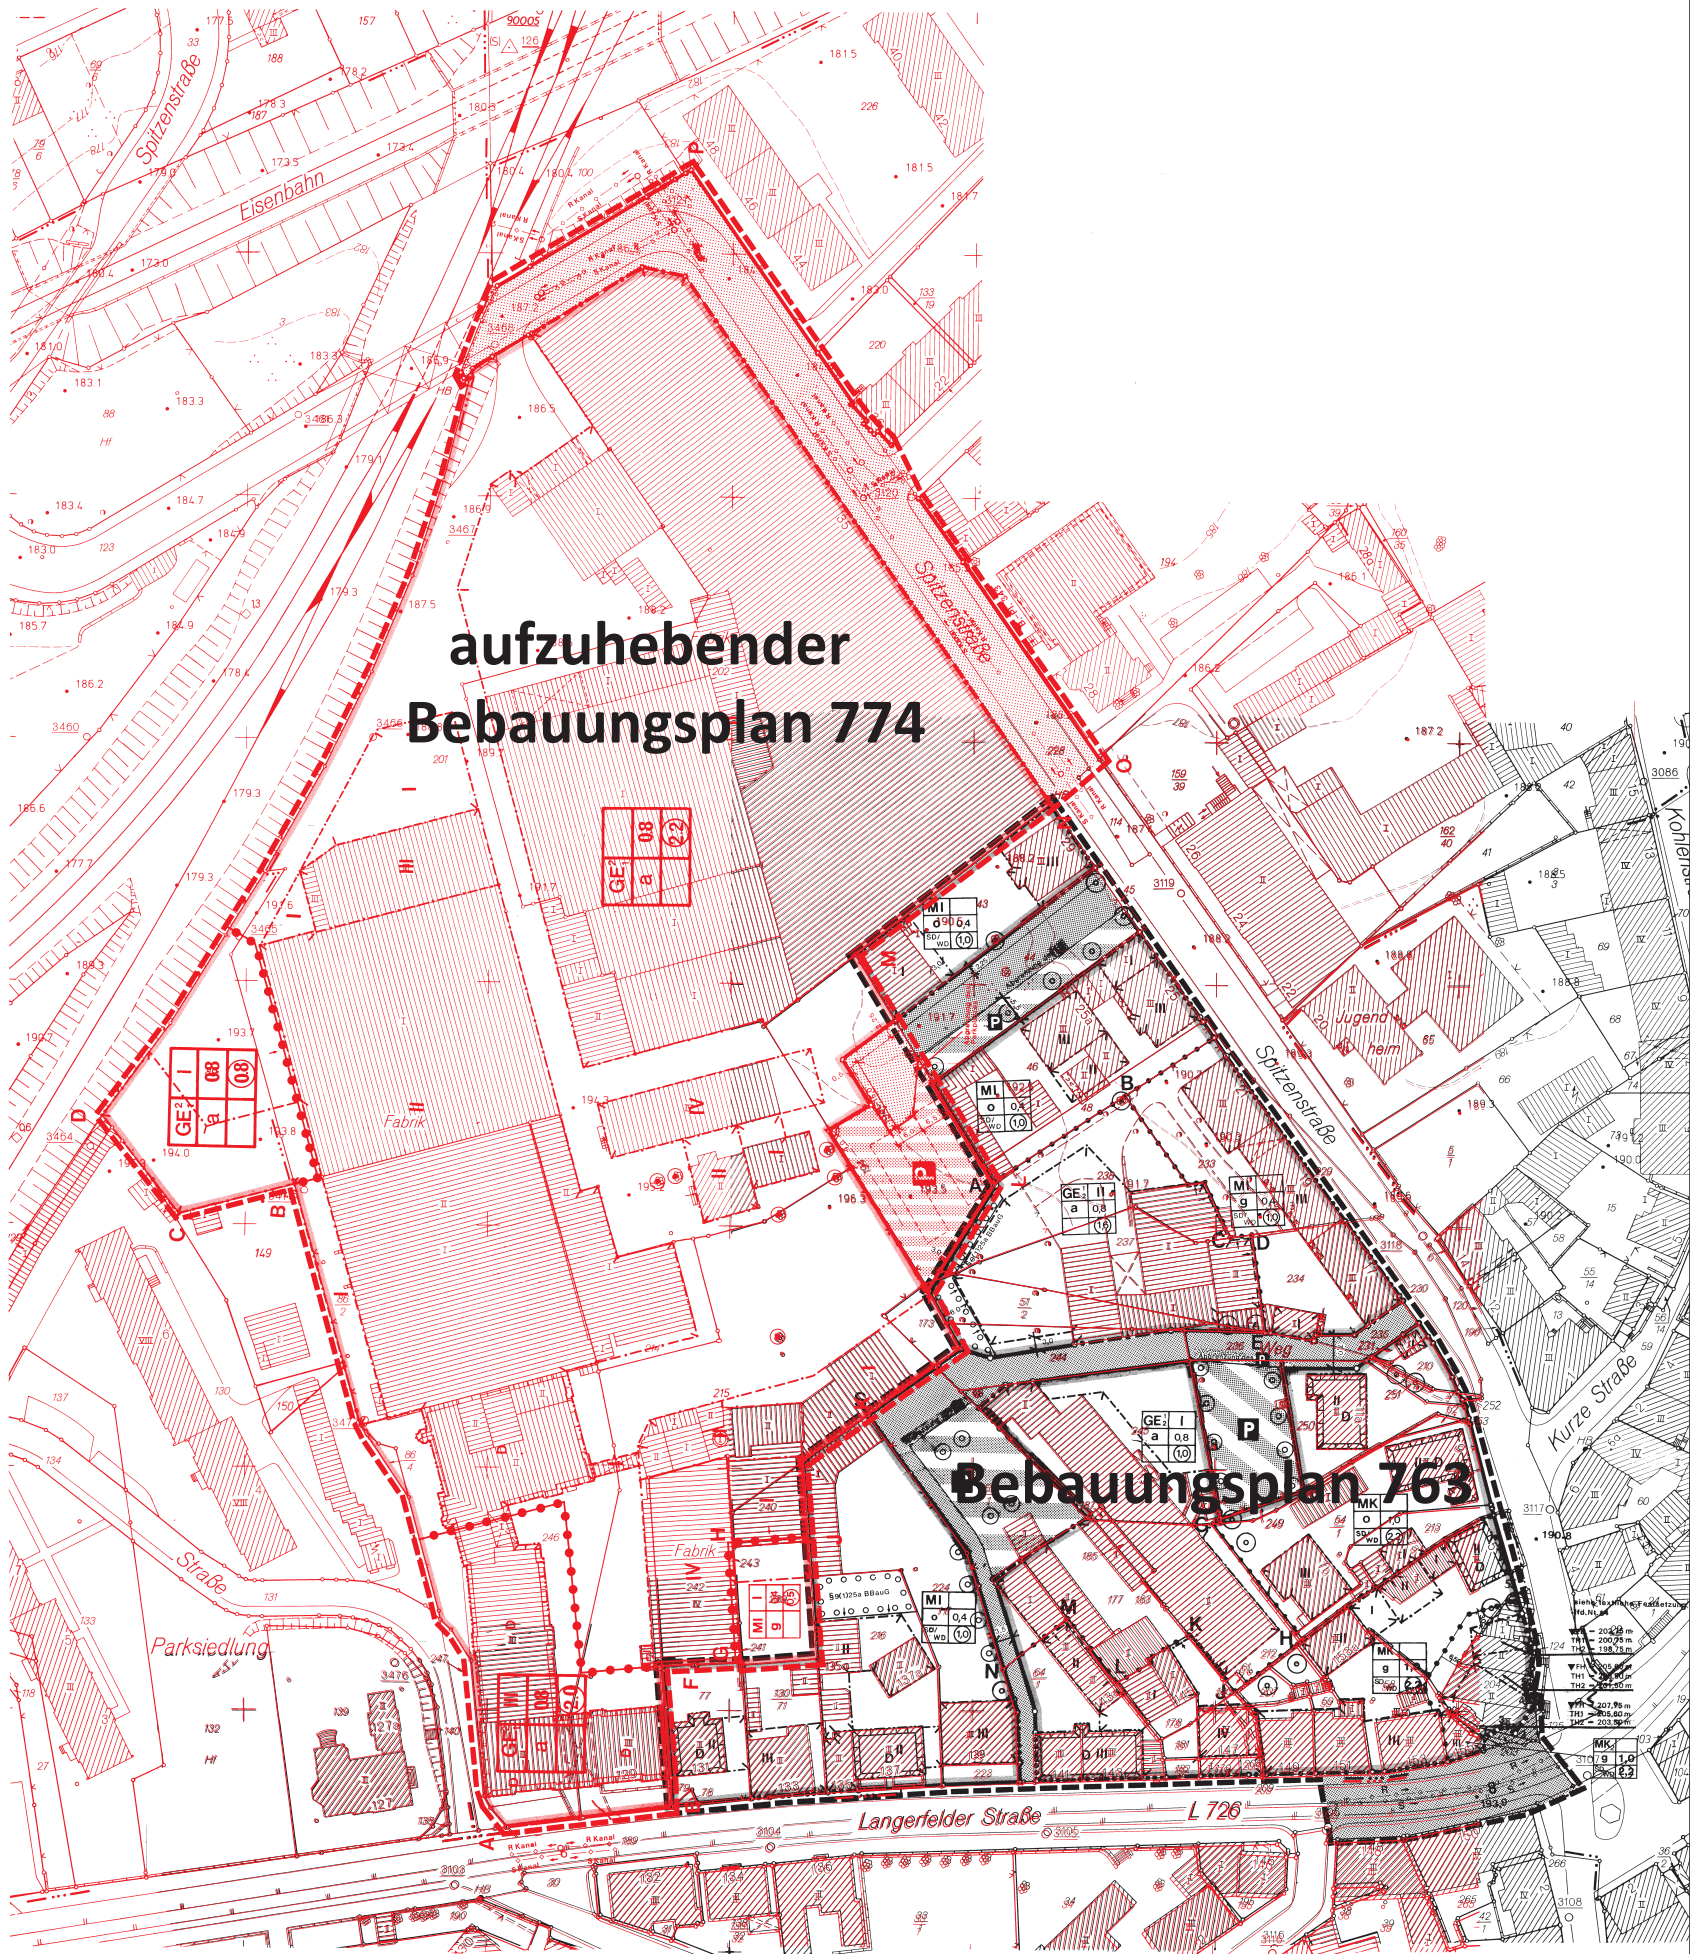

Mit Genehmigung des Ressorts 102
laut Rahmenvereinbarung



STADT WUPPERTAL

Ressort
Bauen und Wohnen
R 105.1

Projekt: ·
Bebauungspläne 763 + 774
Übersichtsplan

Maßstab: ohne	Bearbeitet: Gronemeier	Gezeichnet: Tkocz	Datum: 2017-05-09
Plan-Nr.: 774-Aufstell zur Aufh-763-774-Übersichtsplan-tko-2017-05-09.cdr			

