




Mit Genehmigung des Ressorts 102
für Rahmenvereinbarung

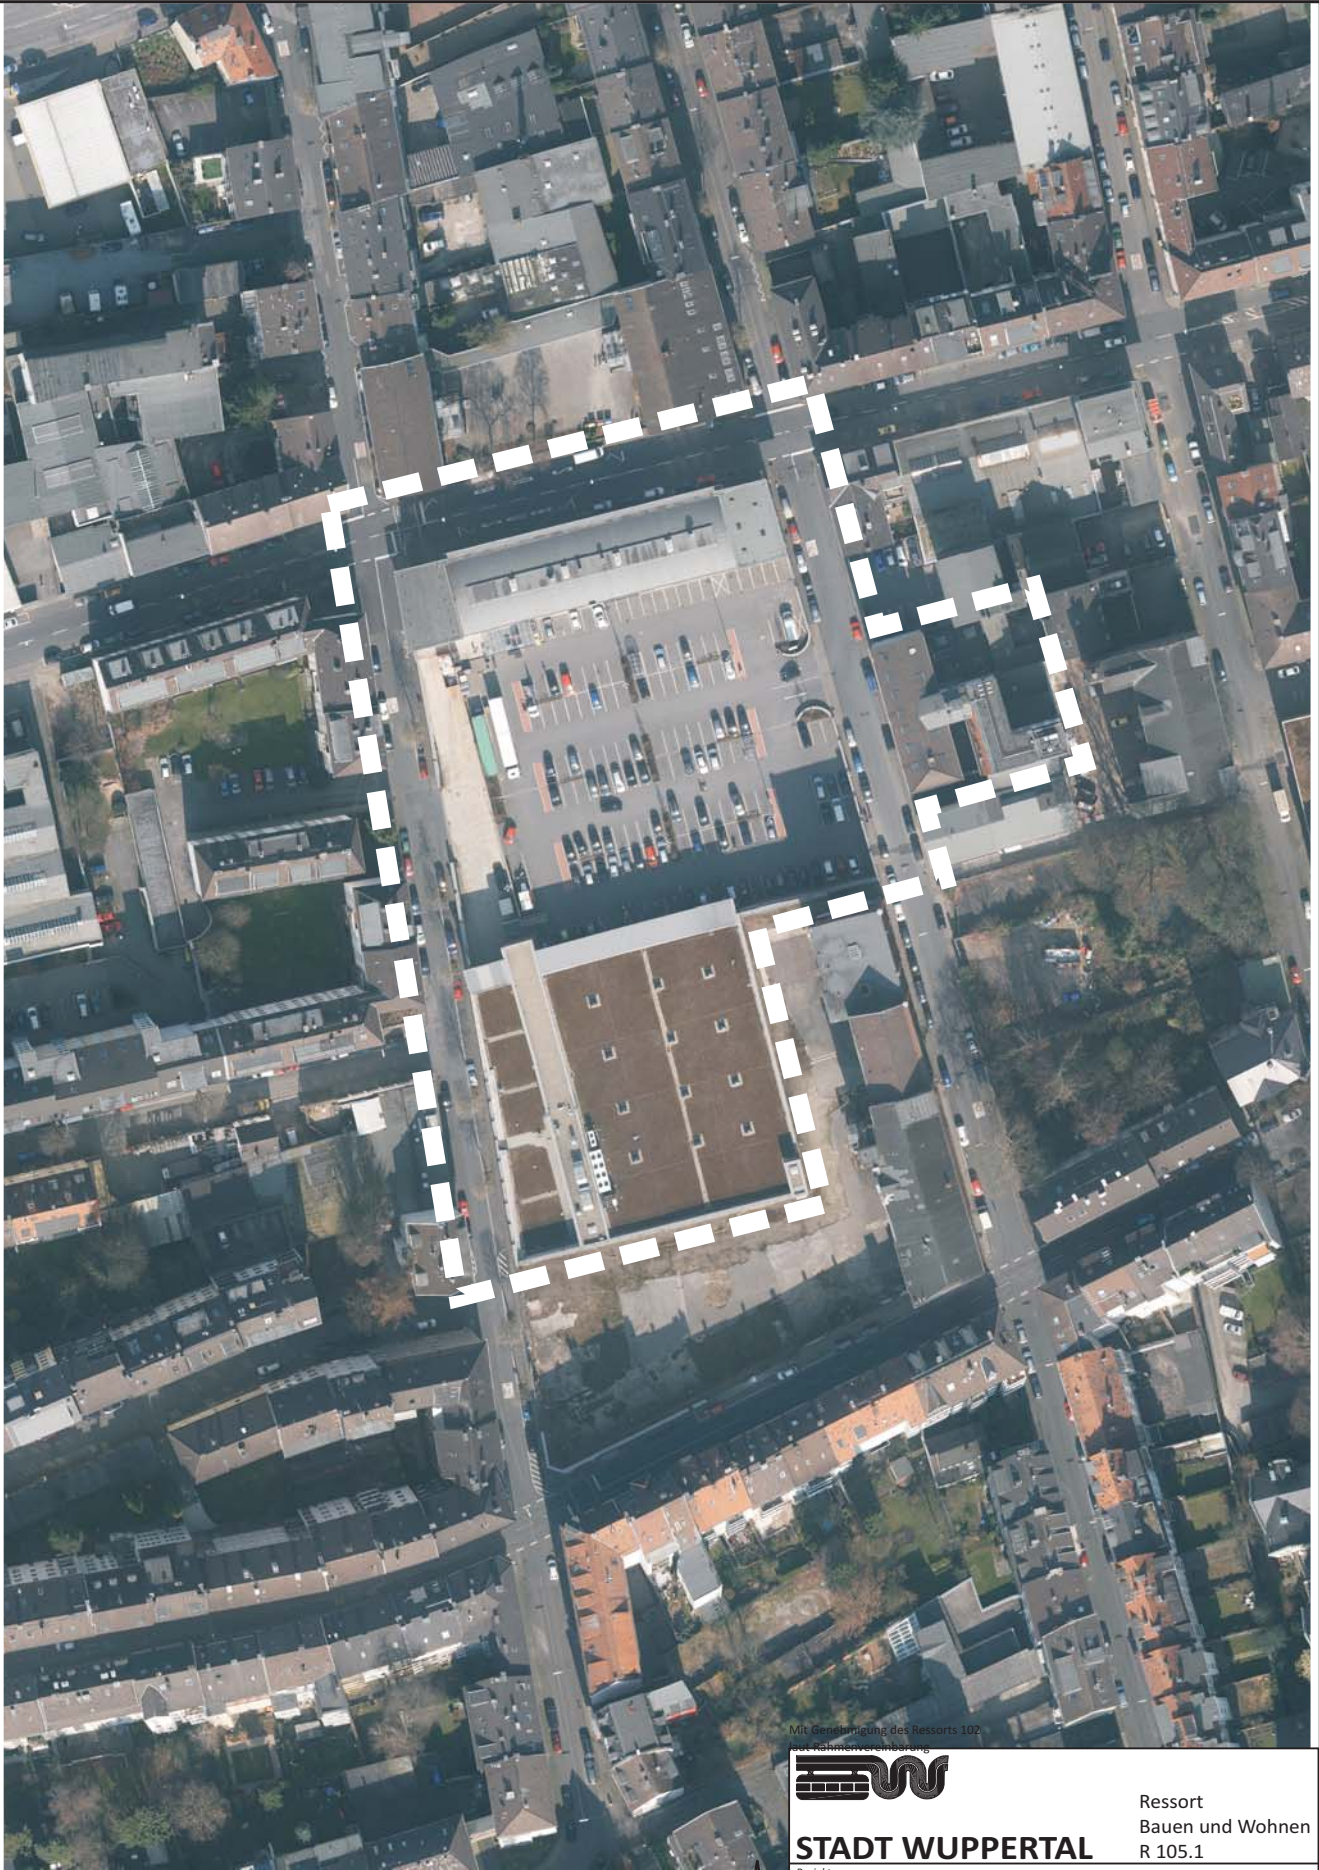

STADT WUPPERTAL

Ressort
Bauen und Wohnen
R 105.1

Projekt:
88. FNP Änderung
- Albertstraße -
Luftbild & Geltungsbereich



Maßstab: ohne	Bearbeitet: Gronemeier	Gezeichnet: Herbeck	Datum: 2016-06-30
Plan-Nr.: 88 FNP Änderung_Luftbild_herb_2016-06-30			