SPD-Fraktion in der Bezirksvertretung

CDU-Fraktion in der Bezirksvertretung

FDP in der Bezirksvertretung

Herrn Bezirksbürgermeister Hasenclever der Bezirksvertretung Langerfeld-Beyenburg

Datum 10.04.2015

Gemeinsamer Antrag

Drucks. Nr. **VO/1341/15**
öffentlich

Zur Sitzung am	Gremium
28.04.2015	**BV Langerfeld-Beyenburg**

Planung und Bau einer Verkehrskreisanlage im Bereich der L 414 und L 527 / Beyenburg

Beschlussvorschlag

Die Bezirksvertretung beschließt, die Verwaltung wird gebeten, im Bereich der Kreuzung
- L 527 – Wupperstraße von Kemna aus
- L 527 – Beyenburger Straße von Schwelm
- L 414 – Porta Westfalica von Radevormwald
- L 414 – Kurvenstraße von Lennep

eine Verkehrskreisanlage zu planen und mit dem Amt Straßen NRW abzustimmen oder den Vorgang an das Amt Straßen NRW (zuständige Stelle) weiter zu geben.

Unterschrift

E. Hasenclever K. Grünewald D. Freudenwald

Begründung

Der oben genannte Kreuzungsbereich wird von vielen Fahrzeugführern nur schwer bewältigt.
Aus vielen Gründen ist es sinnvoll, hier einen Kreisverkehr zu planen und einzurichten.

Anlage
Plan

Herausgeber:
Stadt Wuppertal
Ressort Vermessung, Katasteramt und Geodaten

Einmündung Kurvenstraße - Luftbild

Maßstab 1:1000

Erstellt am 22.01.2015

Dieser Ausdruck ist gesetzlich geschützt!
Vervielfältigungen, Umarbeiten, Veröffentlichungen oder die Weitergabe an Dritte nur mit Zustimmung des Herausgebers, ausgenommen Vervielfältigungen und Umarbeitungen zur innerbetrieblichen Verwendung bei Behörden oder zum eigenen Gebrauch.

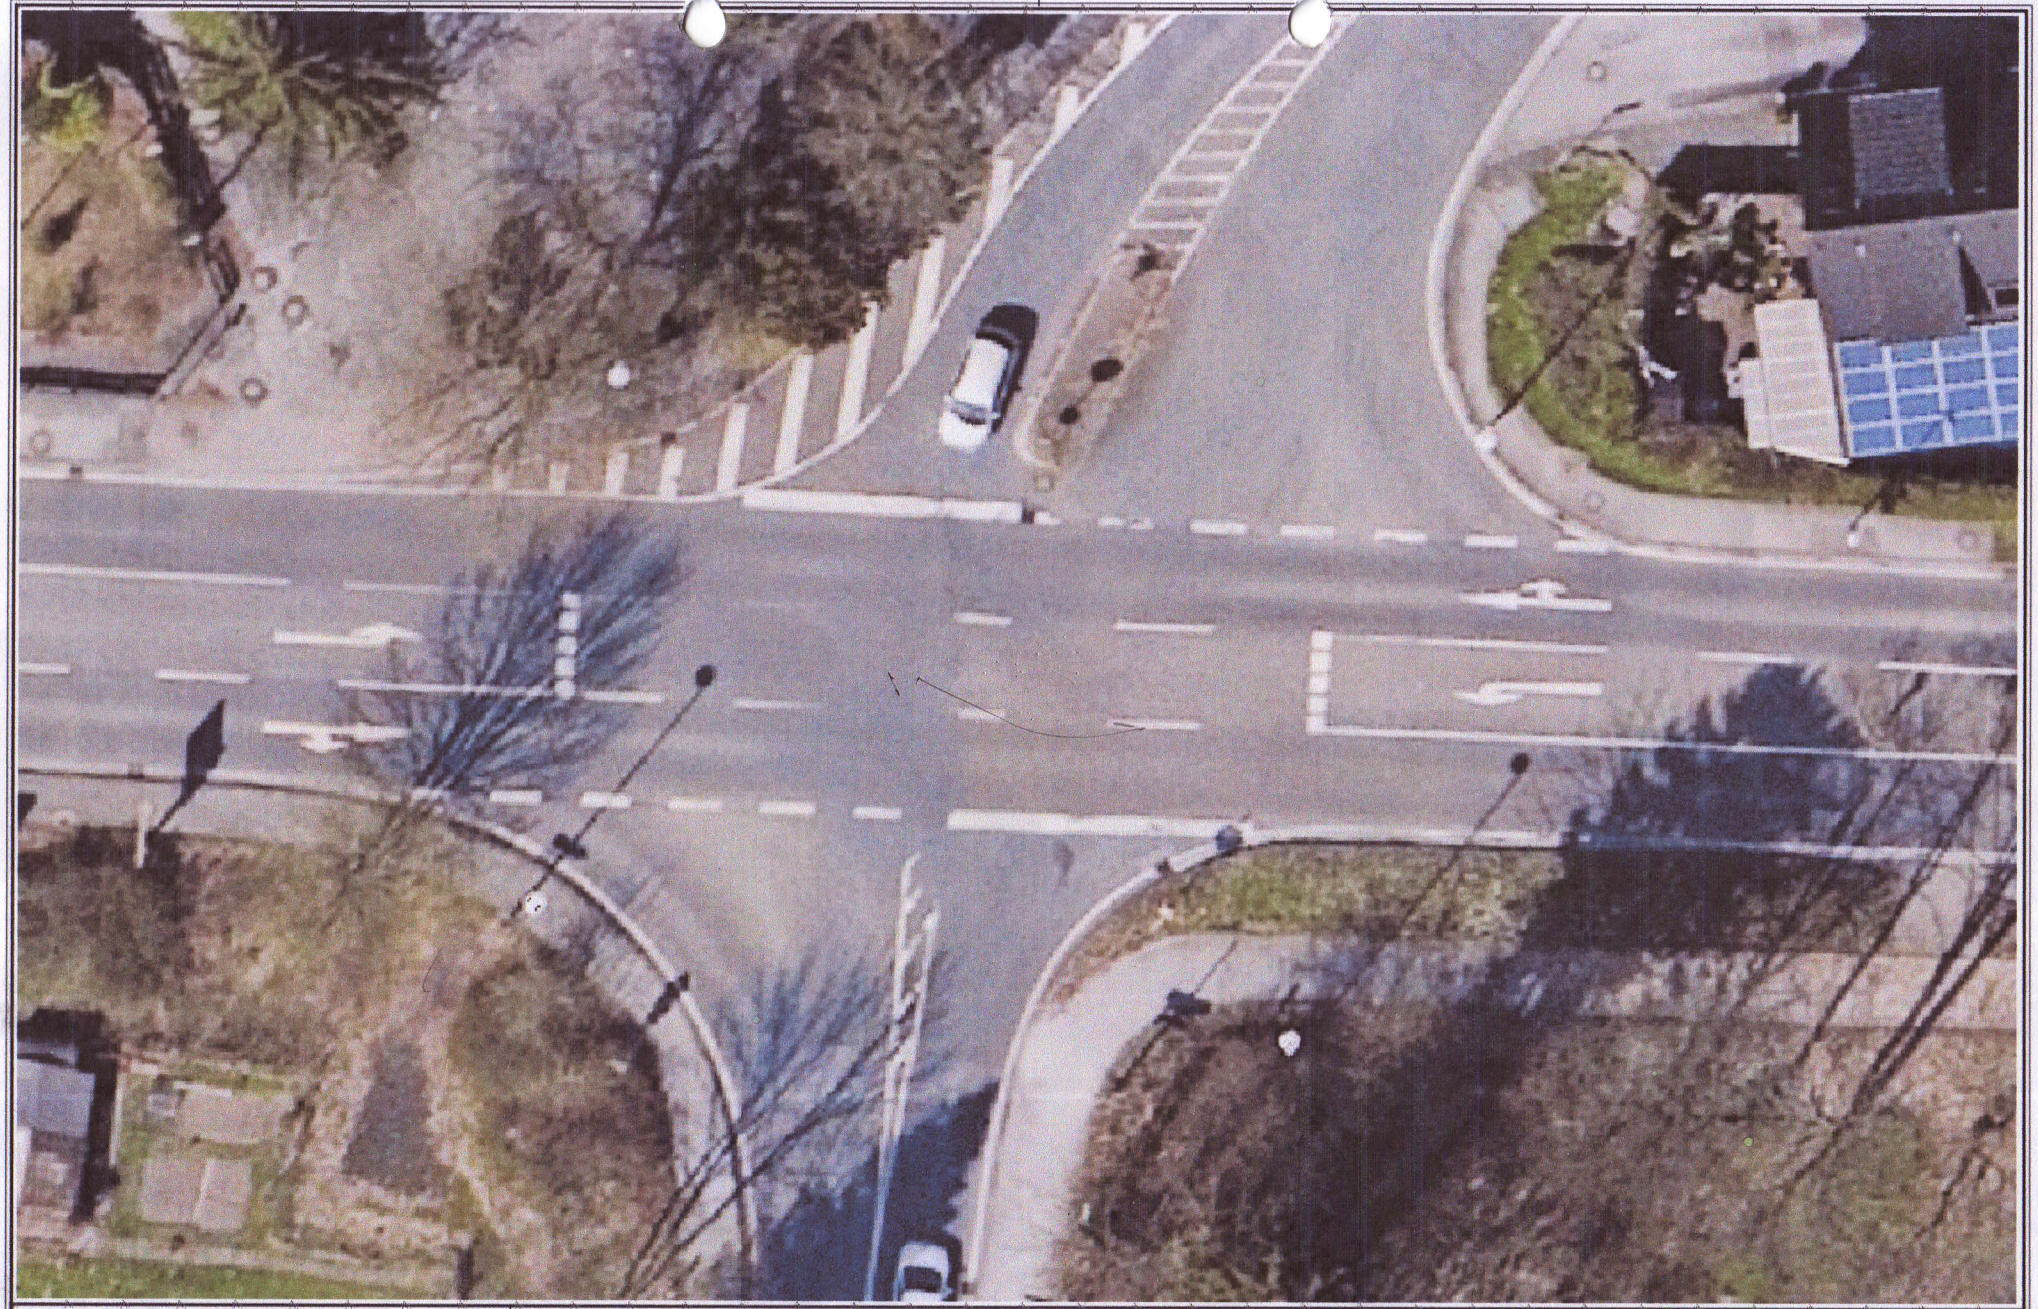

Herausgeber:
Stadt Wuppertal
Ressort Vermessung, Katasteramt und Geodaten

Einmündung Kurvenstraße - Luftbild M1:250

Maßstab 1:250

Erstellt am 22.01.2015

Dieser Ausdruck ist gesetzlich geschützt!
Vervielfältigungen, Umarbeiten, Veröffentlichungen oder die Weitergabe an Dritte nur mit Zustimmung des Herausgebers, ausgenommen Vervielfältigungen und Umarbeitungen zur innerbetrieblichen Verwendung bei Behörden oder zum eigenen Gebrauch.

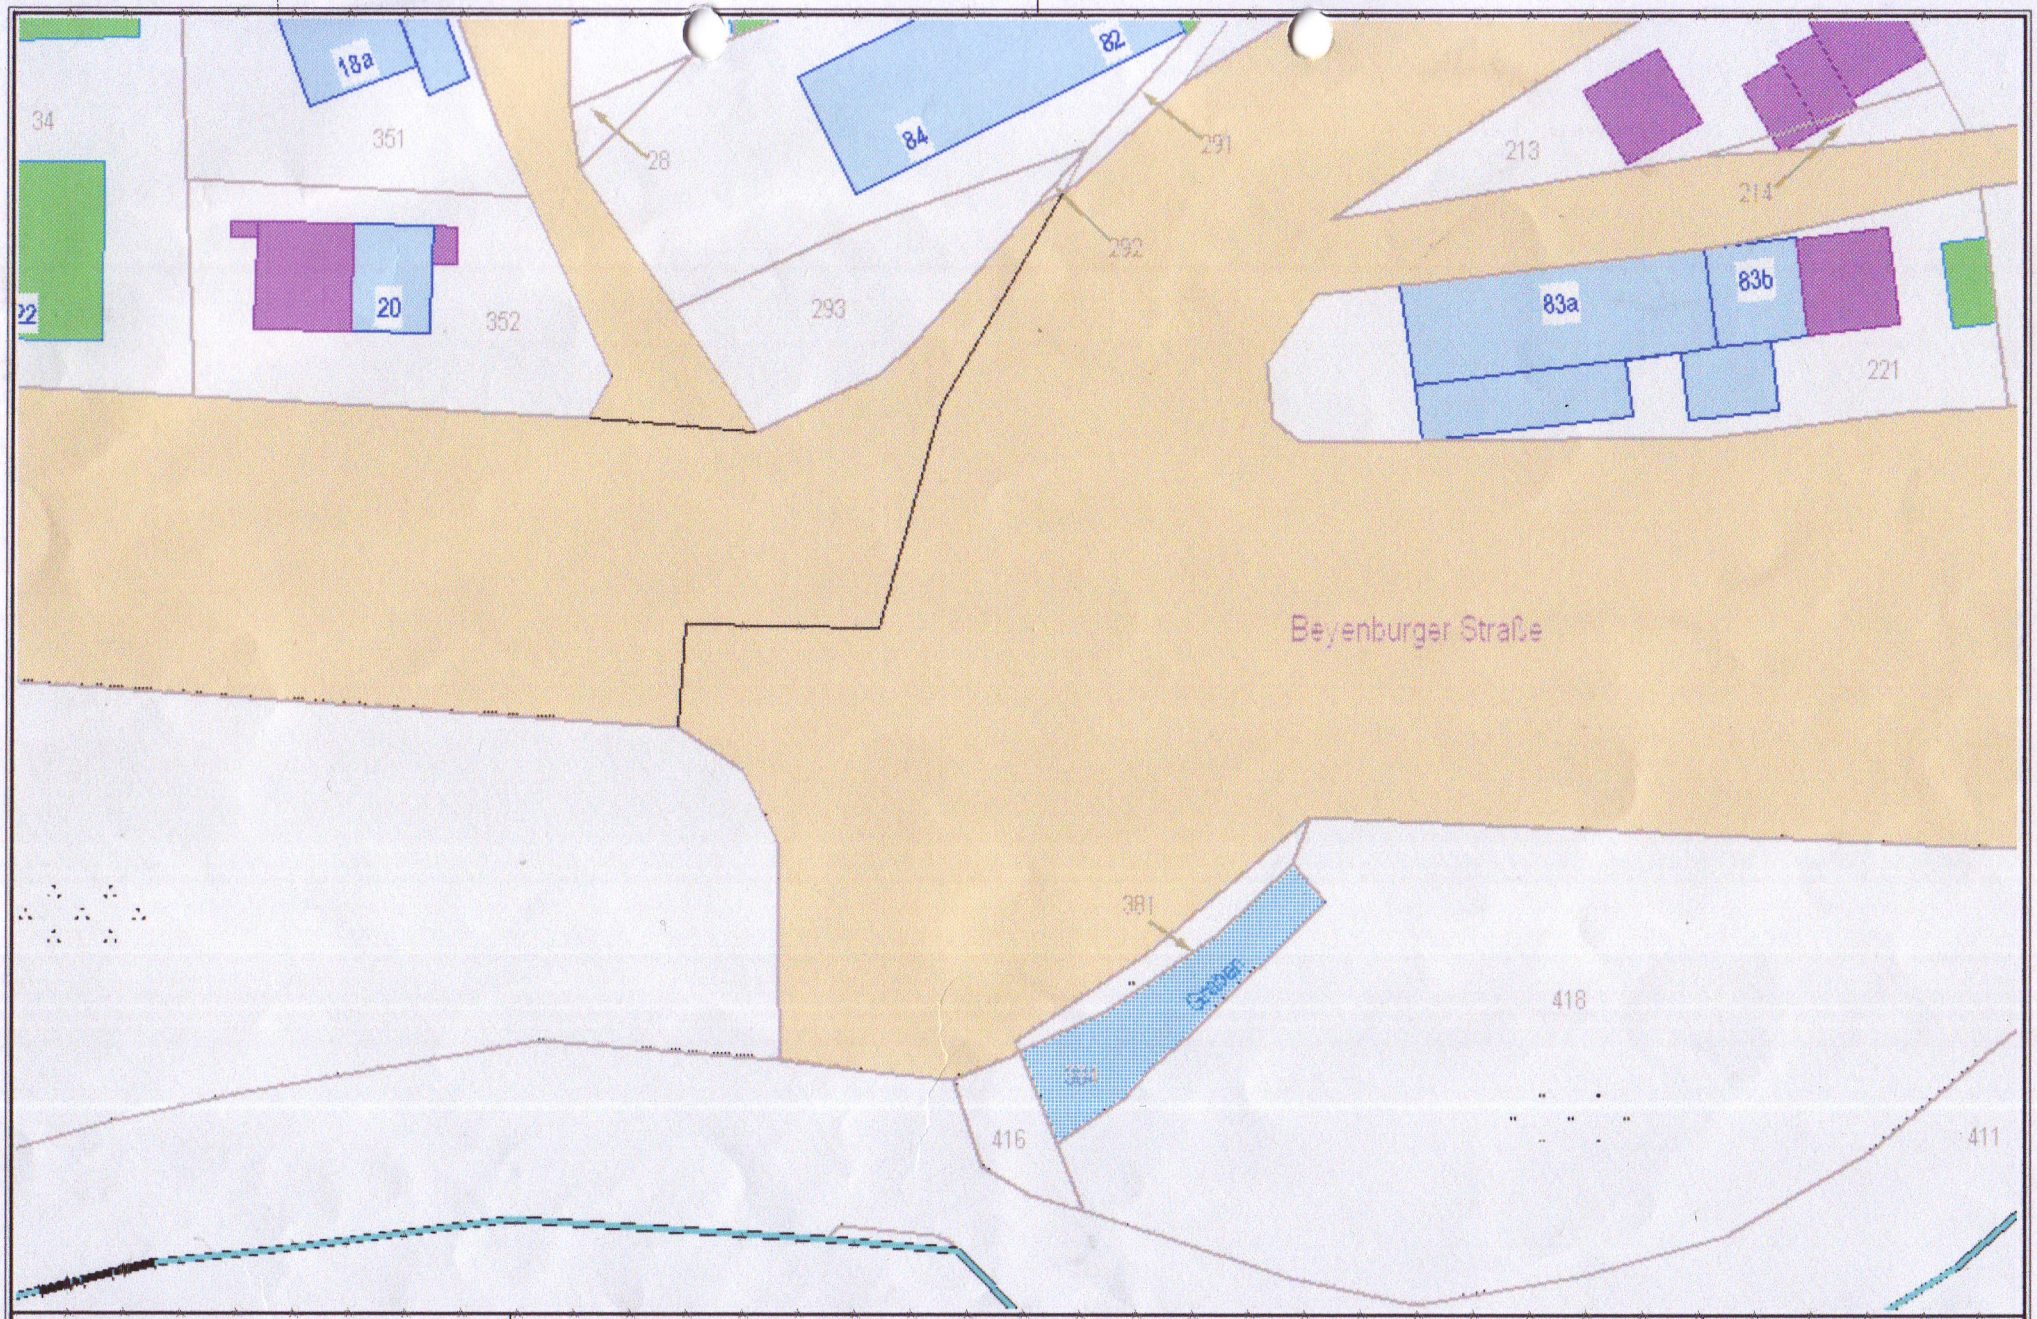

Herausgeber:
Stadt Wuppertal
Ressort Vermessung, Katasteramt und Geodaten

Einmündung Kurvenstraße

Maßstab 1:500

Erstellt am 22.01.2015

Dieser Ausdruck ist gesetzlich geschützt!
Vervielfältigungen, Umarbeiten, Veröffentlichungen oder die Weitergabe an Dritte nur mit Zustimmung des Herausgebers, ausgenommen Vervielfältigungen und Umarbeitungen zur innerbetrieblichen Verwendung bei Behörden oder zum eigenen Gebrauch.

Von: Stüben Caroline
Gesendet: Dienstag, 16. Juni 2015 11:10
An: Rohde Anja
Betreff: Planung und Bau einer Kreisverkehrsanlage (VO/1341/15)

Sehr geehrte Frau Rohde,

ich beziehe mich auf den Beschluss der Bezirksvertretung Langerfeld-Beyenburg vom 28.04.2015 zur Vorlage VO/1341/15, mit dem die Verwaltung gebeten wird, im Bereich der Kreuzung der L 414 , der L 411 und der L 527 eine Kreisverkehrsanlage zu planen.

Hierzu kann ich Ihnen mitteilen, dass es sich bei den betreffenden Abschnitten der Landesstraßen nicht um Ortsdurchfahrten handelt. Die Bereiche der freien Strecke befinden sich in der Unterhaltung des Landes NRW. Ein Planauszug des klassifizierten Straßennetzes, welcher die Situation verdeutlicht ist als Anhang beigefügt.
Des Weiteren befindet sich der betreffende Knotenpunkt, wie auf der beigefügten Übersichtskarte zu erkennen ist, überwiegend außerhalb des Wuppertaler Stadtgebietes und somit außerhalb des

Zuständigkeitsbereiches der Stadtverwaltung.

Ansprechpartner für den von der BV Langerfeld-Beyenburg angesprochenen Knotenpunkt ist der Landesbetrieb für Straßenbau des Landes Nordrhein-Westfalen, Regionalniederlassung Ruhr mit Sitz in Bochum. Daher werden wir den Wunsch der Bezirksvertretung an Straßen.NRW weiter geben.

Für Rückfragen stehe ich Ihnen gerne zur Verfügung und verbleibe

mit freundlichen Grüßen
i. A.

Caroline Stüben
Teamleiterin

STADT WUPPERTAL

Ressort Straßen und Verkehr
104.52 Entwurfsplanung und Verkehrssicherheit

Johannes-Rau-Platz 1
42275 Wuppertal

Telefon +49 202 563 5518
Telefax +49 202 563 8422
E-Mail caroline.stueben@stadt.wuppertal.de

www.wuppertal.de