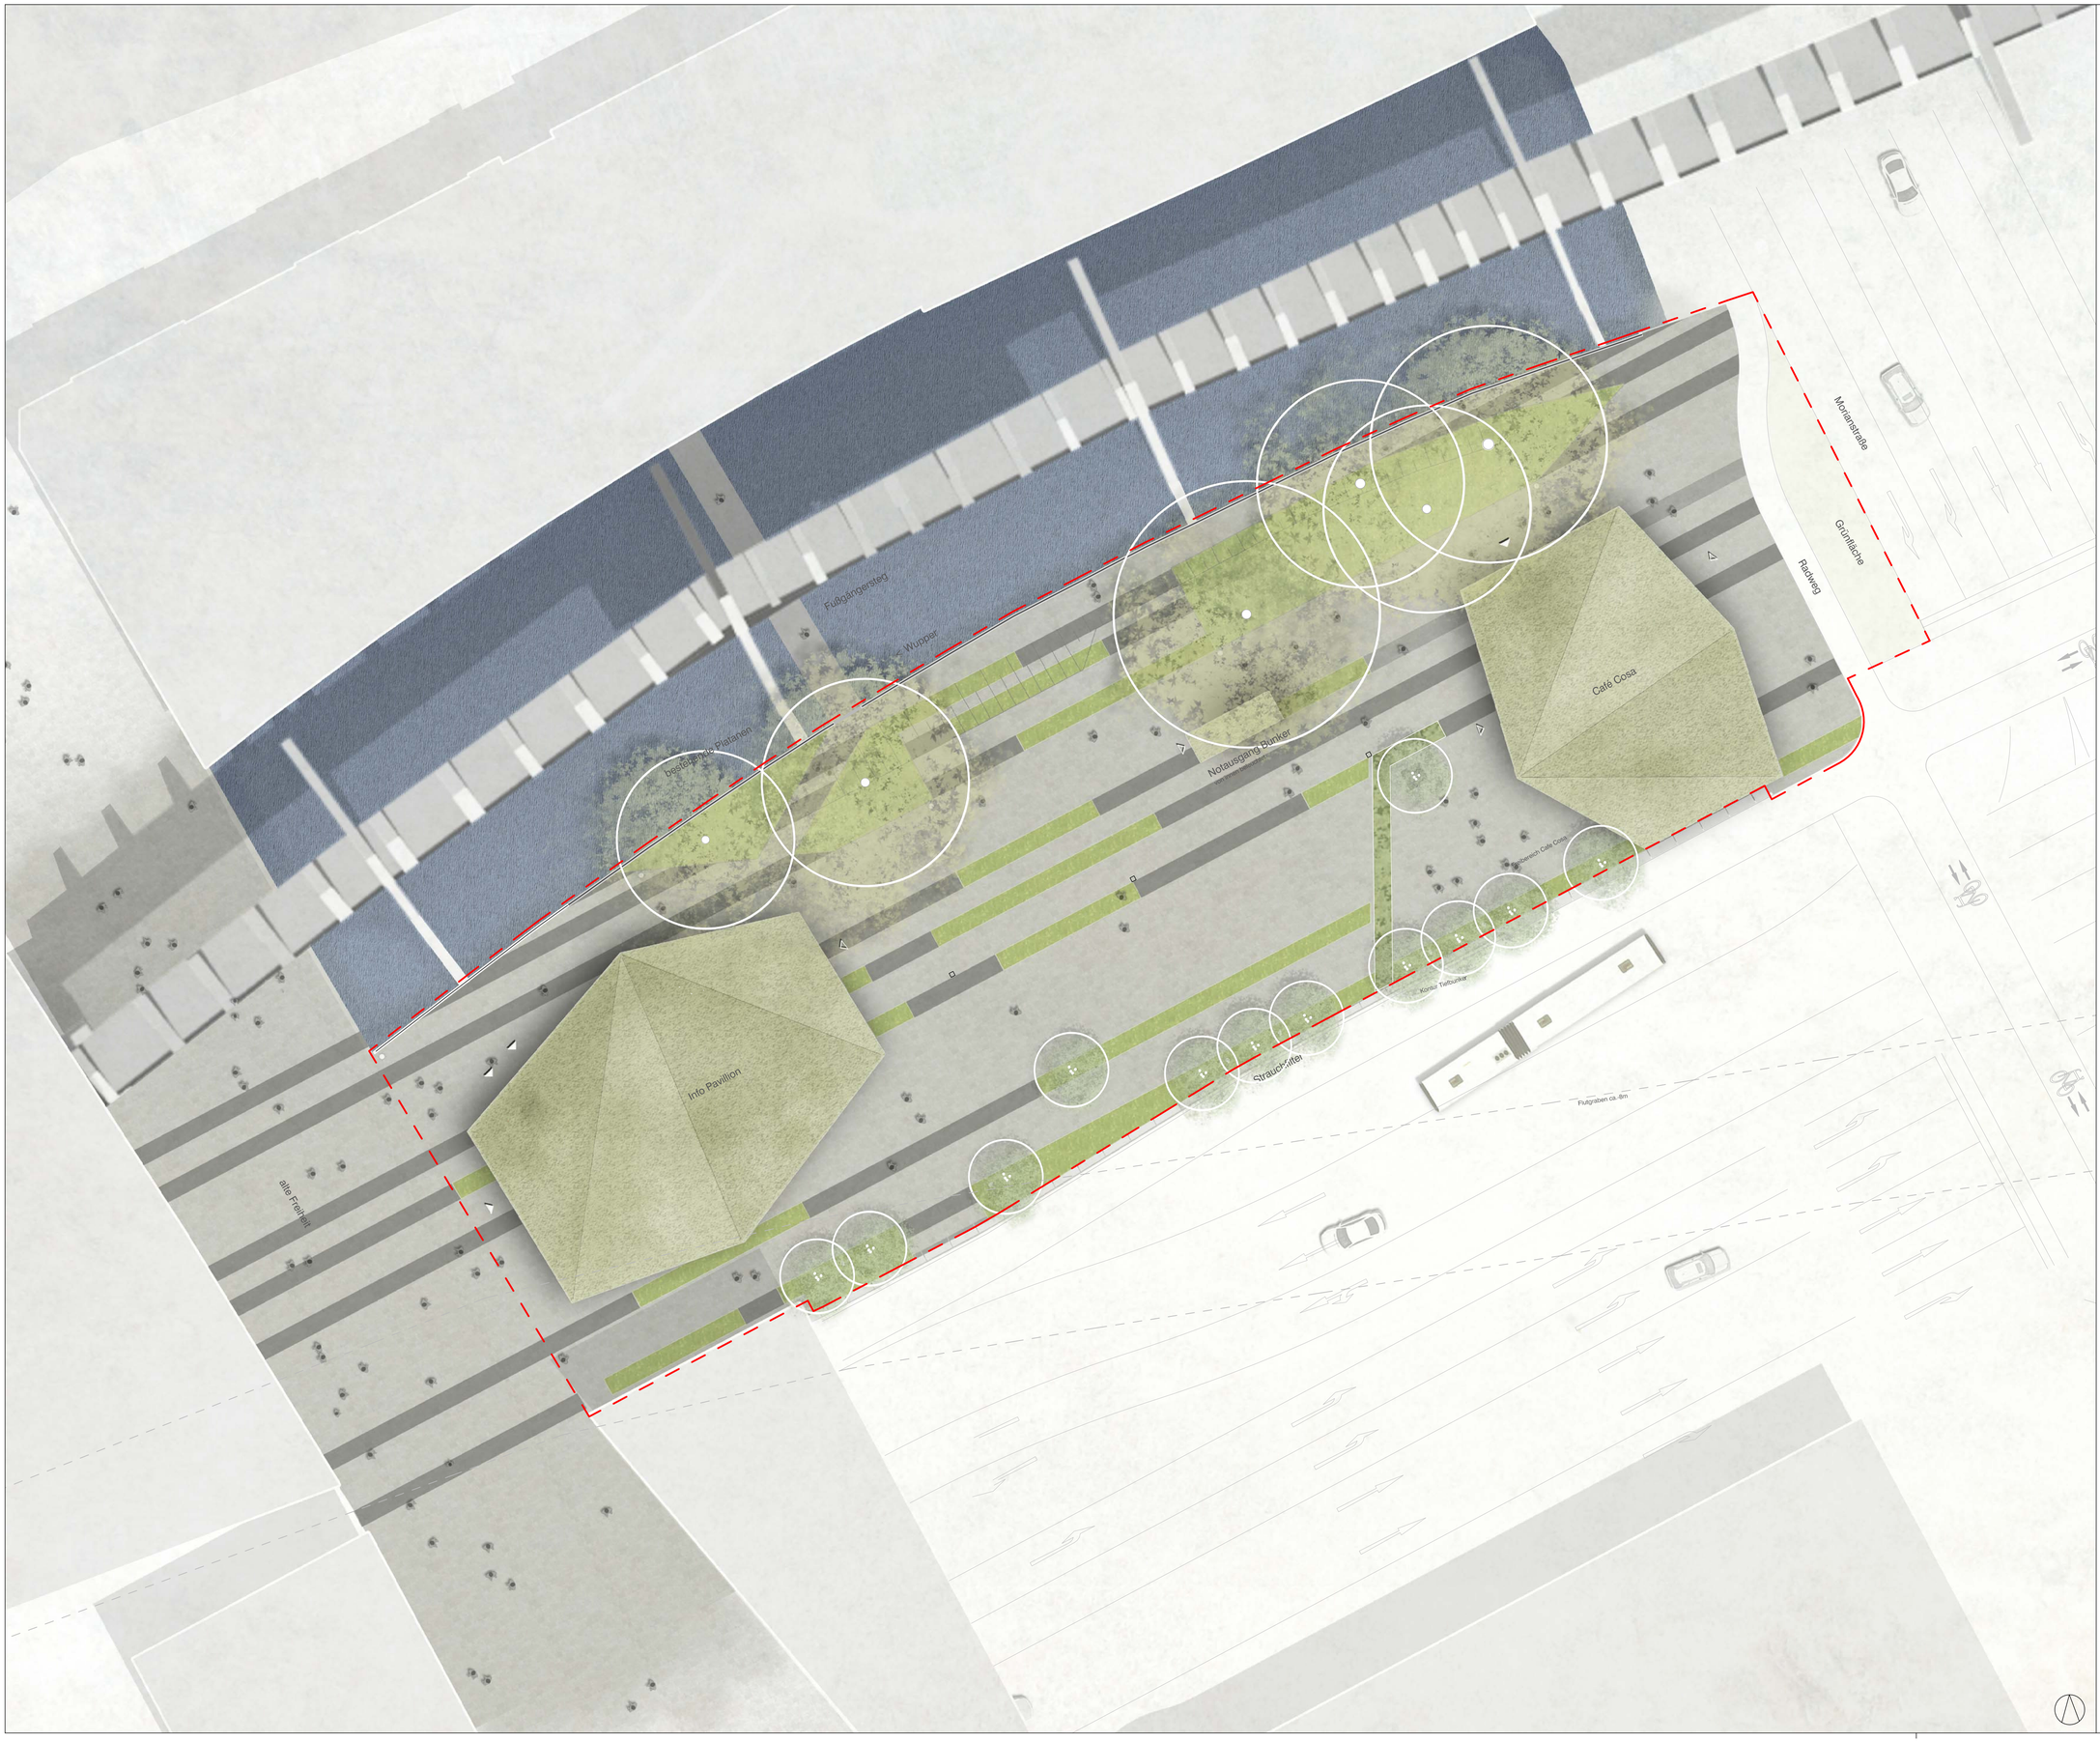

Nr.	Änderung	gez.	gepr.	Datum
G				
F				
E				
D				
C				
B				
A				

Auftraggeber:

Gebäudemanagement Wuppertal
GMW FB 1.4
Frau Nicole Wentzel

Mündstener Straße 10
42285 Wuppertal
Tel: 0202 5632946

Wupperpark
Ost

Format: DIN A1

Maßstab im Original: 1:200

Datum: 06.06.2017

Bearbeiter: mr / mb

Plan-Nr.: I_3.01

Vorabzug
Entwurf

Lageplan
Dachaufsicht

Im Löwental 76
45239 Essen
Fon 0201.747361-0
fax 0201.747361-10

www.dtp-essen.de
post@dtp-essen.de

Planungsbüro DTP
Landschaftsarchitekten GmbH

Landschaftsarchitektur
Stadtentwicklung
Umweltplanung

Alle Baumaße sind vor der Ausführung vom Unternehmer auf ihre Richtigkeit zu prüfen und nachzurechnen. Unstimmigkeiten, die sich aus im Plan angegebenen Maßen und den tatsächlichen Gegebenheiten auf der Baustelle ergeben, sind vor Arbeitsbeginn mit der Bauleitung zu klären, andernfalls haftet der Unternehmer.

genehmigt durch	Unterschrift	Datum