


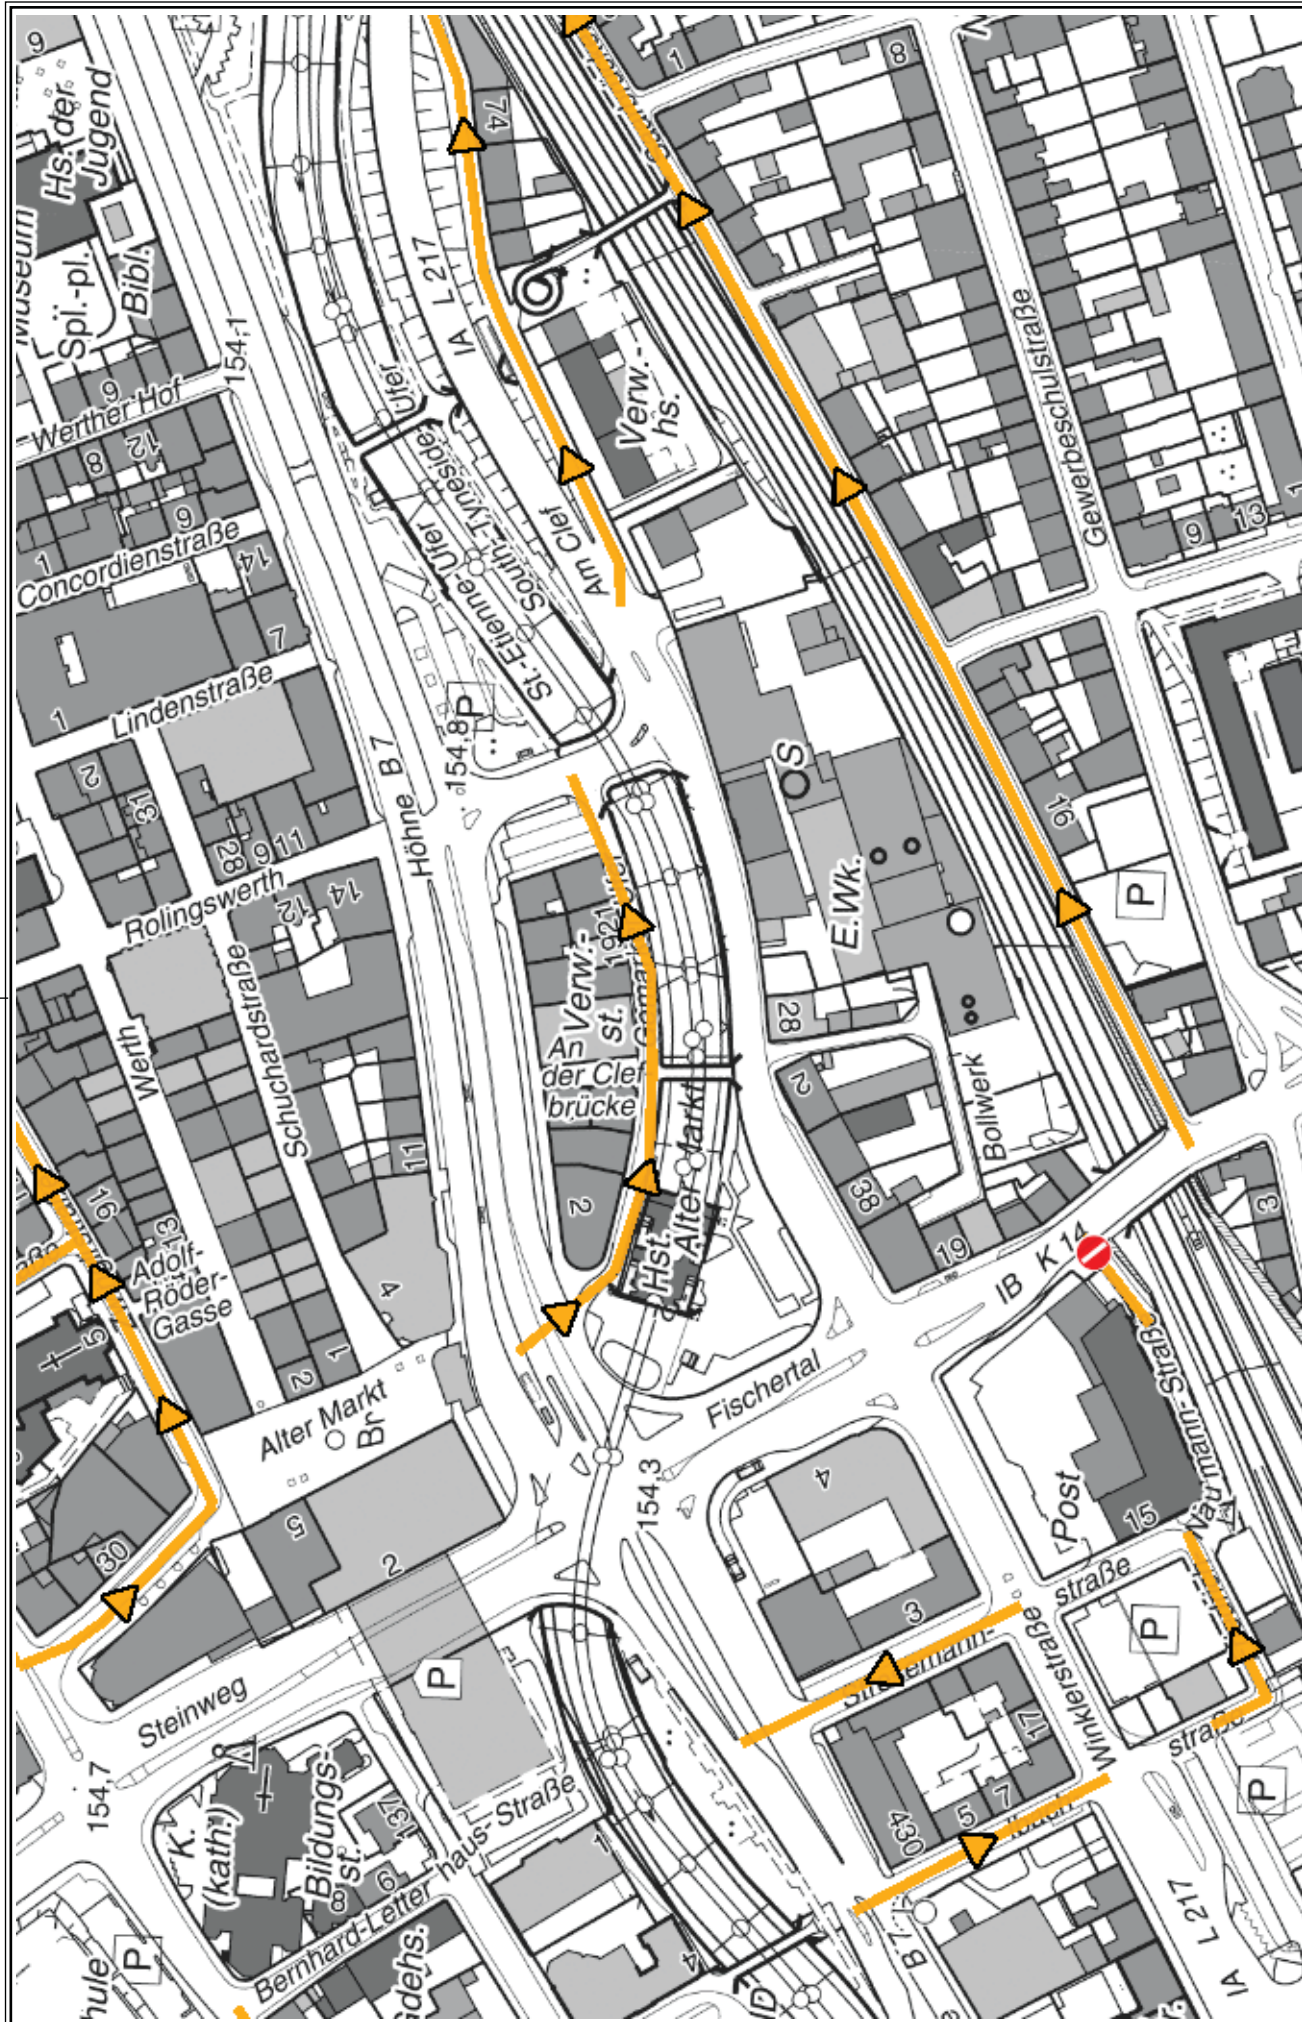

Herausgeber:
Stadt Wuppertal
Resort Vermessung, Katasteramt und Geodaten

Anlage 01 - Übersichtsplan Gemarkter Ufer

Maßstab 1:2500

Erstellt am 21.07.2017

Dieser Ausdruck ist gesetzlich geschützt!

Vervielfältigungen, Umarbeiten, Veröffentlichungen oder die Weitergabe an Dritte nur mit Zustimmung des Herausgebers, ausgenommen Vervielfältigungen und Umarbeiten zur innerbetrieblichen Verwendung bei Behörden oder zum eigenen Gebrauch.