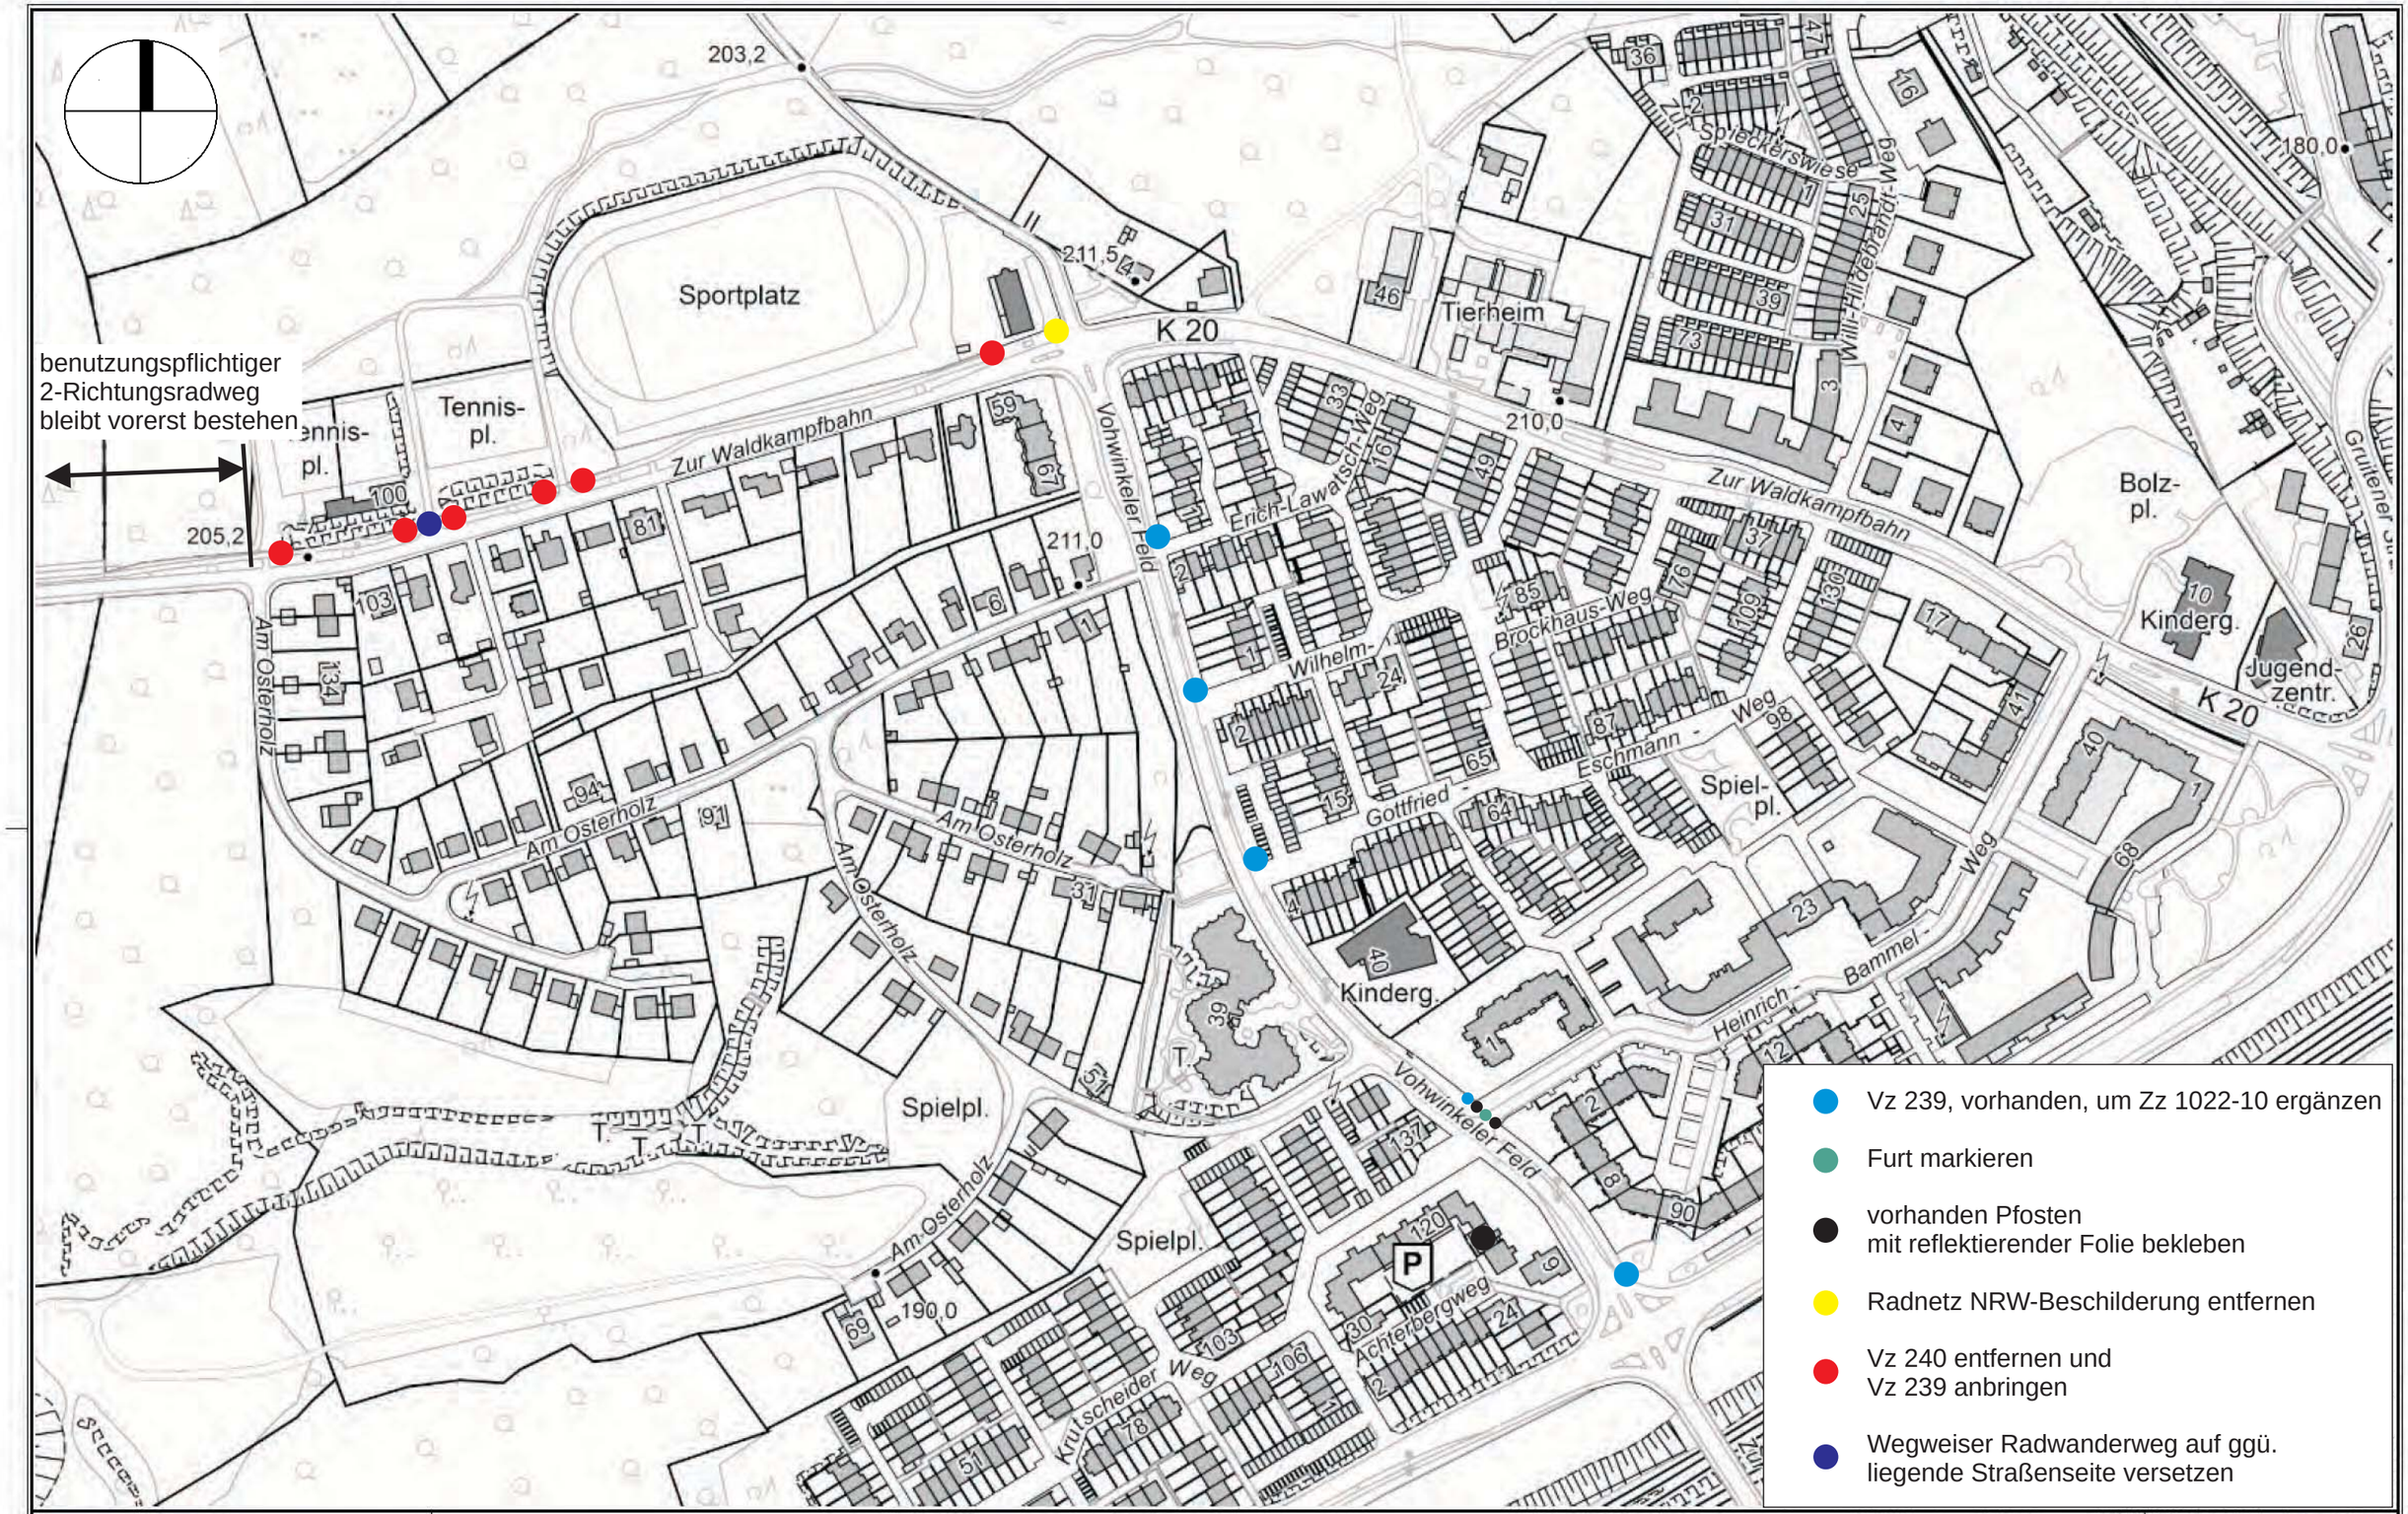


- Vz 239, vorhanden, um Zz 1022-10 ergänzen
- Furt markieren
- vorhanden Pfosten mit reflektierender Folie bekleben
- Radnetz NRW-Beschilderung entfernen
- Vz 240 entfernen und Vz 239 anbringen
- Wegweiser Radwanderweg auf ggü. liegende Straßenseite versetzen

Herausgeber:
Stadt Wuppertal
Ressort Vermessung, Katasteramt und Geodaten

Anlage 02 - Beschilderungsplan

**Maßstab 1:2750**

Erstellt am 07.08.2017

**Dieser Ausdruck ist gesetzlich geschützt!**
Vervielfältigungen, Umarbeiten, Veröffentlichungen oder die Weitergabe an Dritte nur mit Zustimmung des Herausgebers, ausgenommen Vervielfältigungen und Umarbeitungen zur innerbetrieblichen Verwendung bei Behörden oder zum eigenen Gebrauch.