


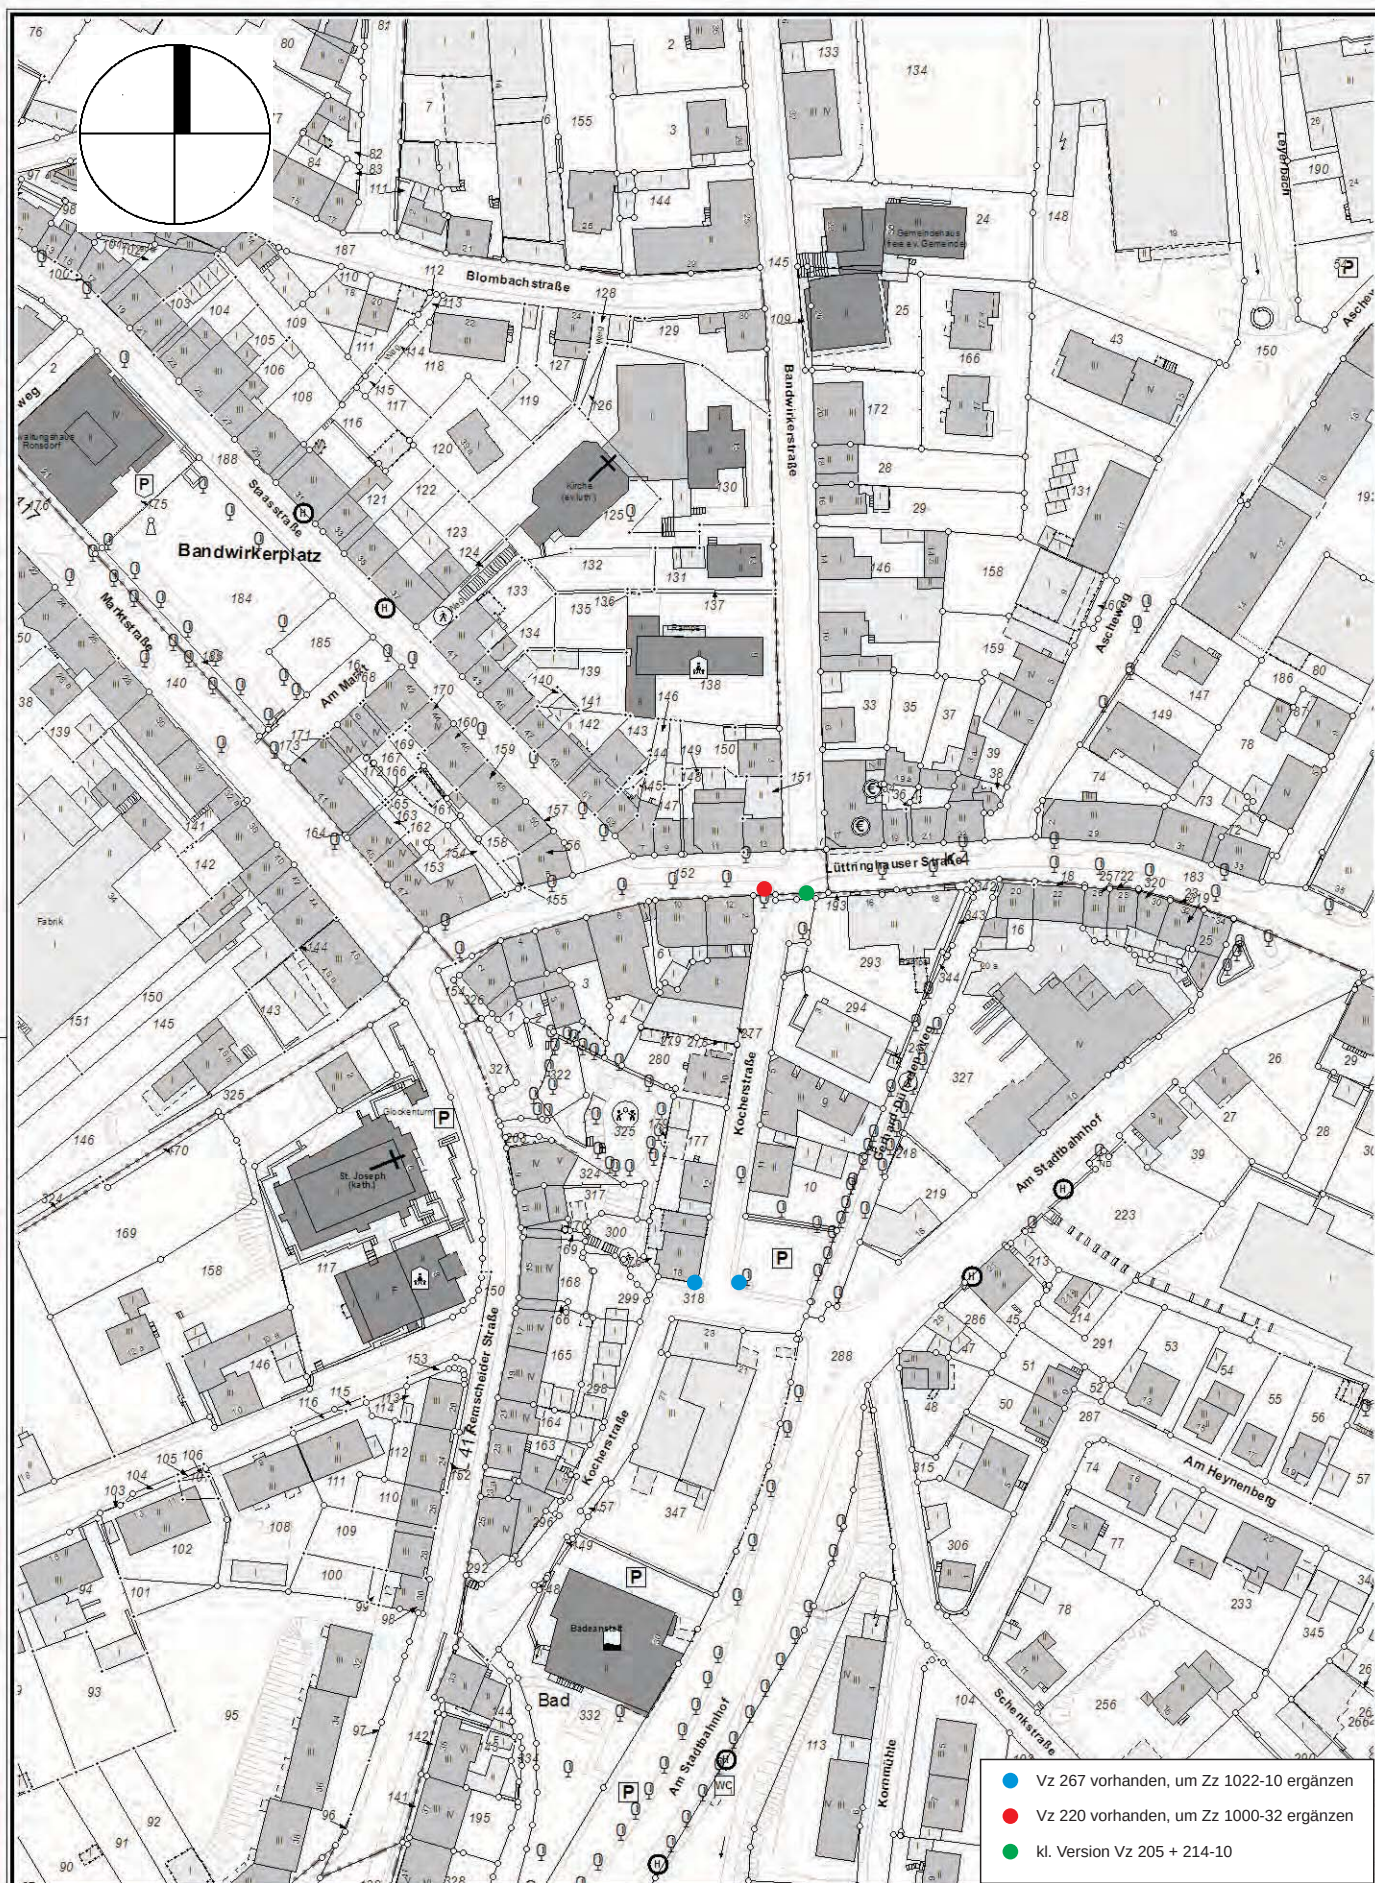

Herausgeber:
Stadt Wuppertal
Ressort Vermessung, Katasteramt und Geodaten

Anlage 02 - Beschilderungsplan

Maßstab 1:2000

Erstellt am 08.08.2017

Dieser Ausdruck ist gesetzlich geschützt

Vervielfältigungen, Umdrucken, Veröffentlichungen oder die Weitergabe an Dritte nur mit Zustimmung des Herausgebers, ausgenommen Vervielfältigungen und Umdruckungen zur innerbetrieblichen Verwendung bei Behörden oder zum eigenen Gebrauch.